


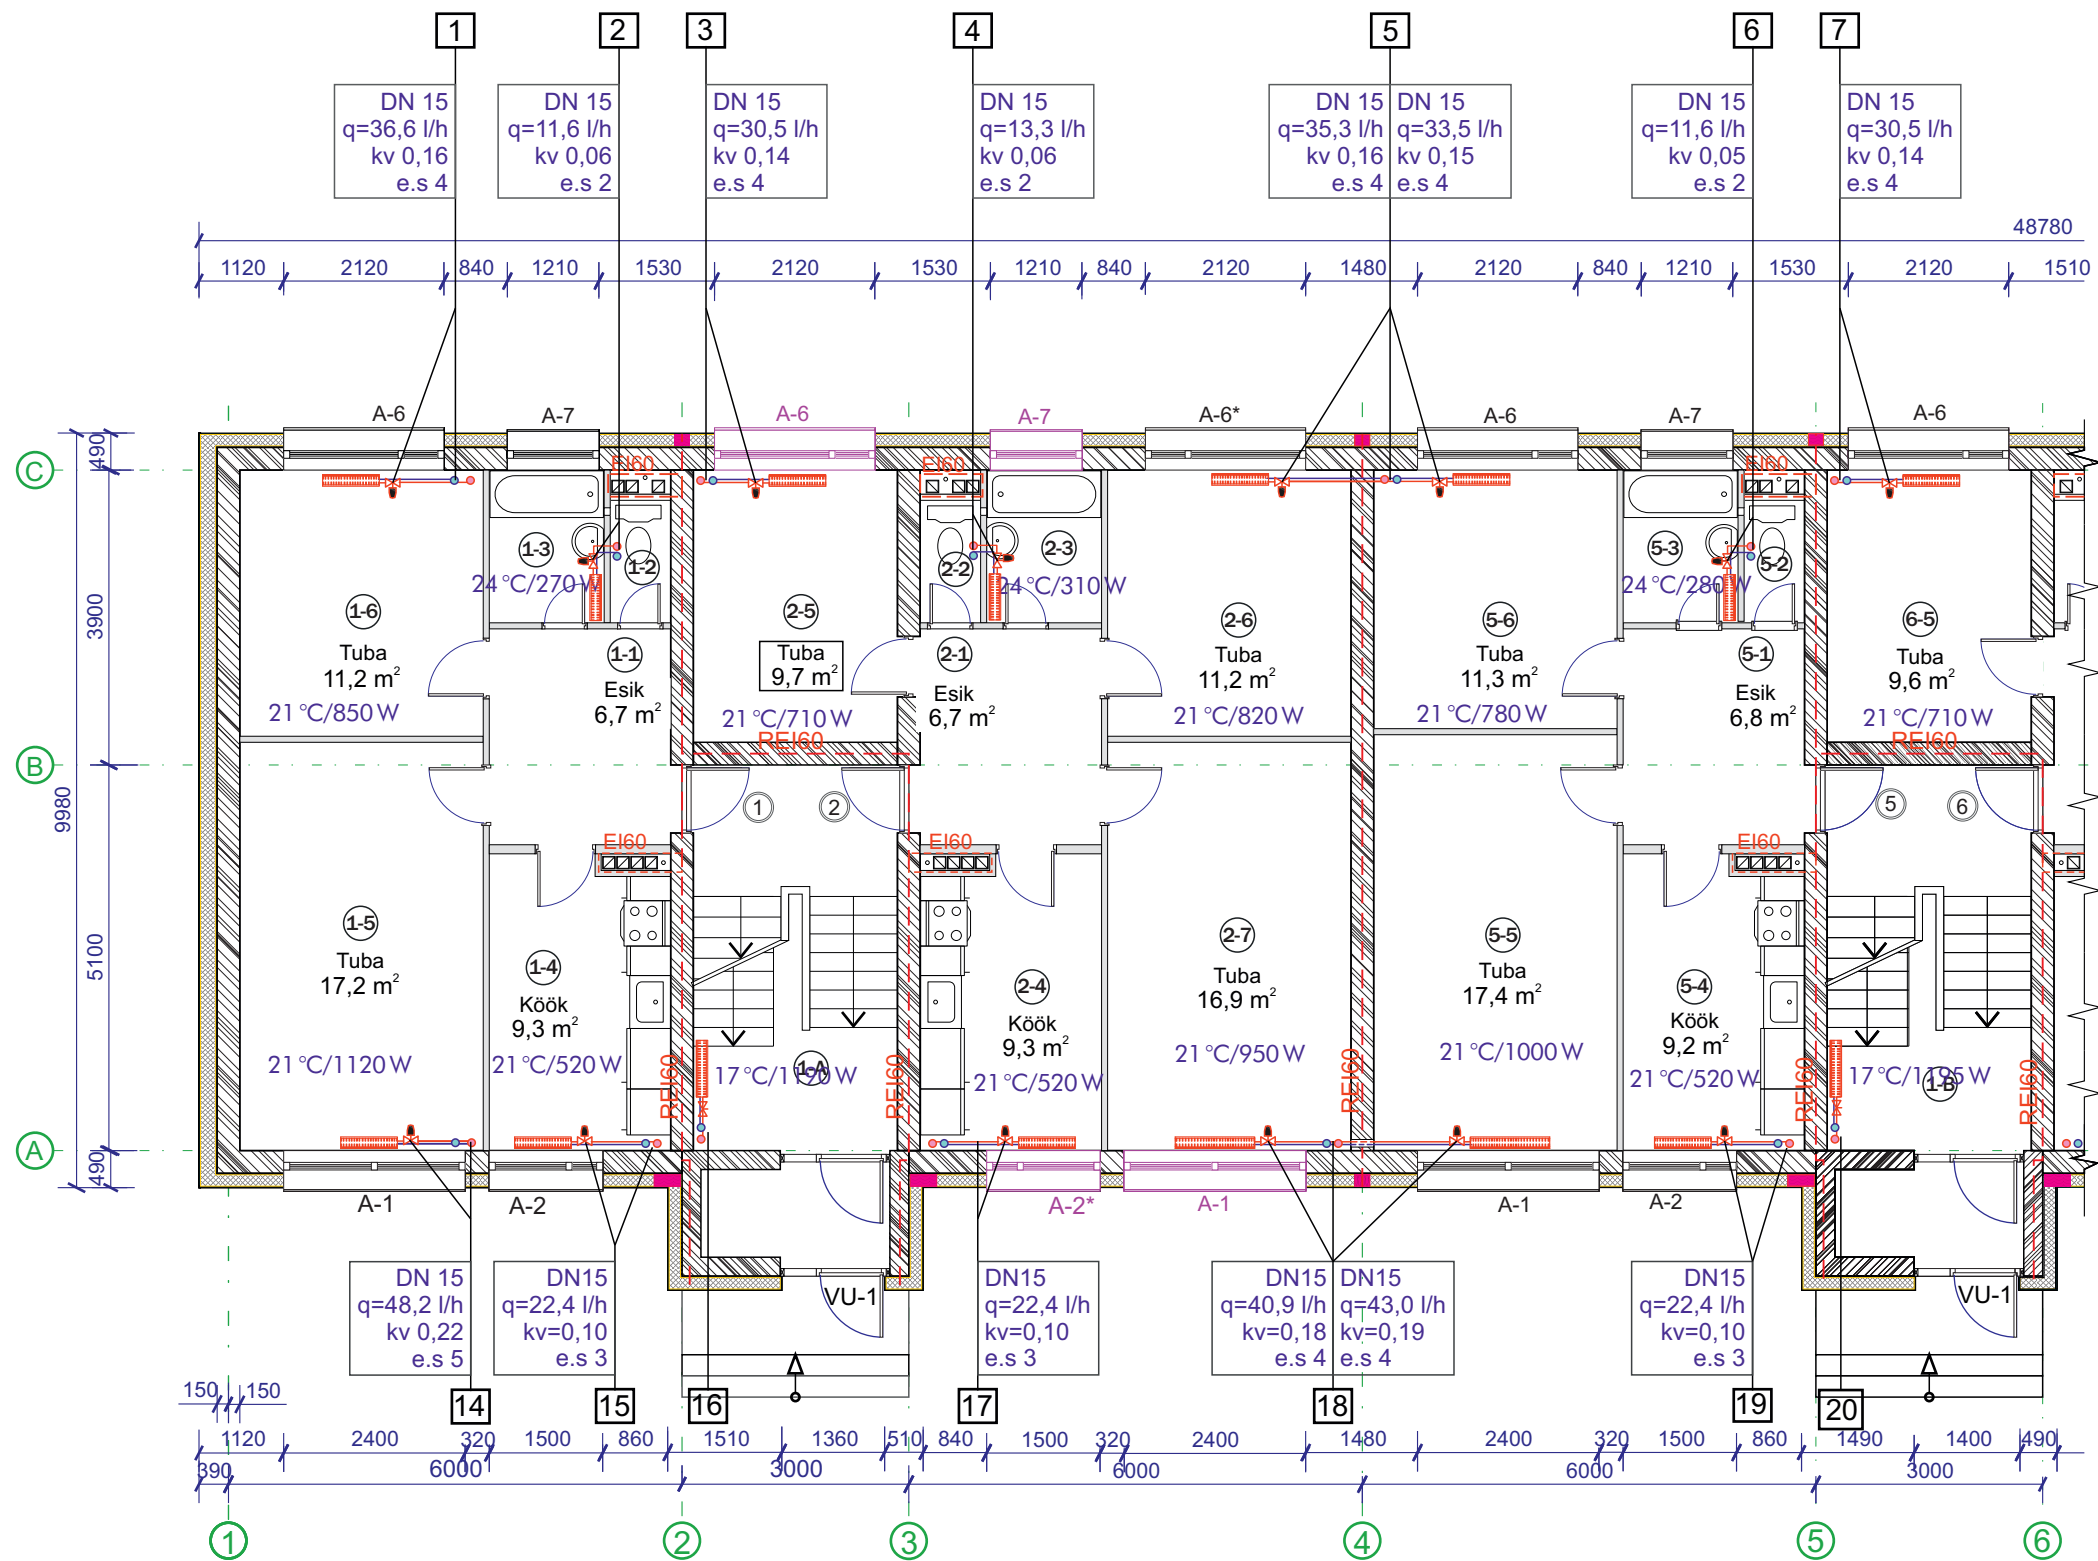

MÄRKUSED

Küte:

- olemasolevad küttekehad säilivad;
- juhul, kui püstikutorustik ulatub ülemisel korrusel küttekehast kõrgemal, tuleb õhutusventiil paigaldada kõrgemasse punkti;
- radiaatoritele paigaldada eelseadega termostaatventiilid temperatuurivahemikuga 18-23 °C;
- trepikoja küttekehadele paigaldada radiaatorventiil termostaadita ja sulgeseadmeta. Sulgemine toimub püstiku sulgeventiiliga.

		Joonis: KT-02/1	
		Kütte	
		lahendus esimesel korrusel	