


Küttepüstikute põhimõtteskeem

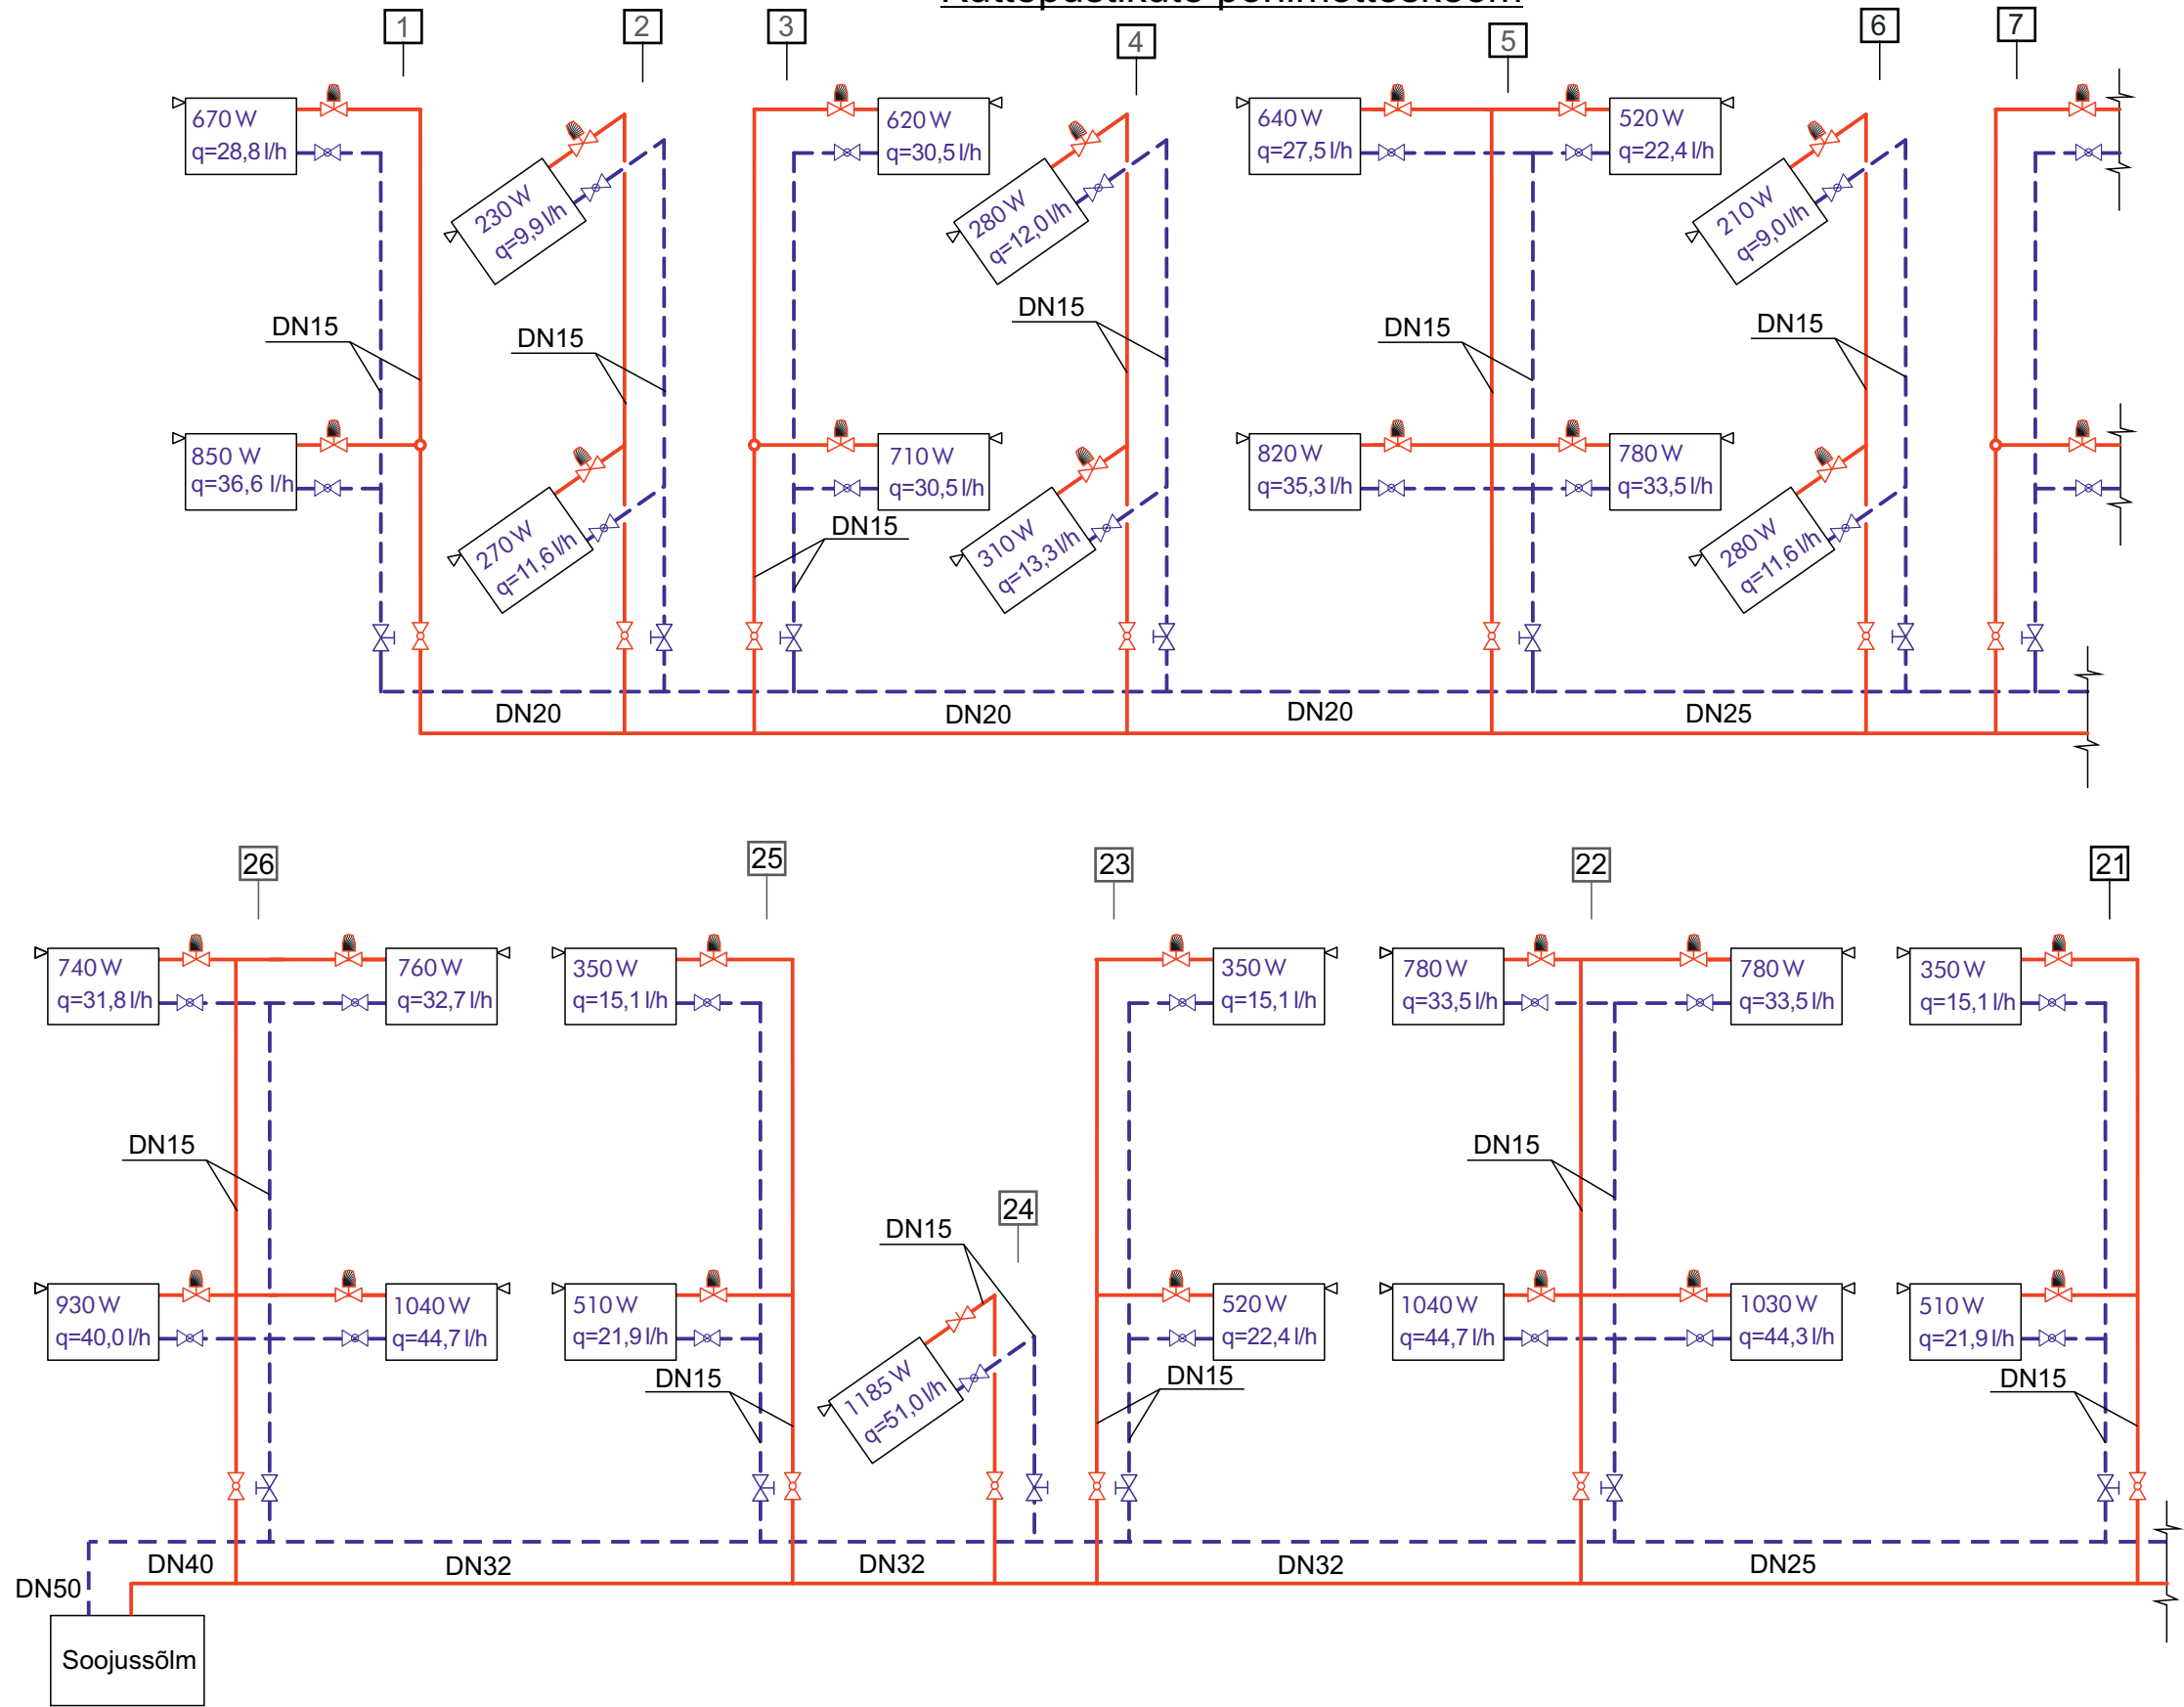

MÄRKUSED

Küte:

- küttekehadele on märgitud ruumi arvutuslik jahtumisvõimsus ja vajaminev küttevee vooluhulk;
- süsteemi õhutamine toimub küttekehade õhutusventiilide kaudu;
- juhul, kui püstikutorustik ulatub ülemisel korrusel küttekehast kõrgemal, tuleb õhutusventiil paigaldada kõrgemasse punkti;
- trepikoja küttekehadele paigaldada radiaatorventiil termostaadita ja sulgeseadmeta. Sulgemine toimub püstiku sulgeventiiliga.

		Joonis: KV-04/1
		Küttepüstikute põhimõtteskeem.
		Osa A