
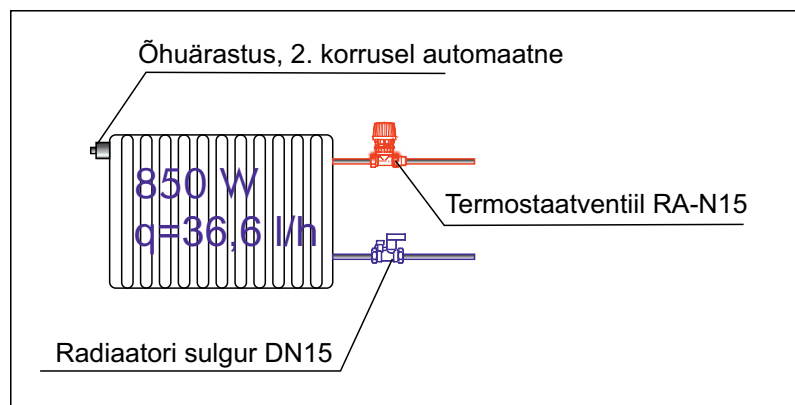


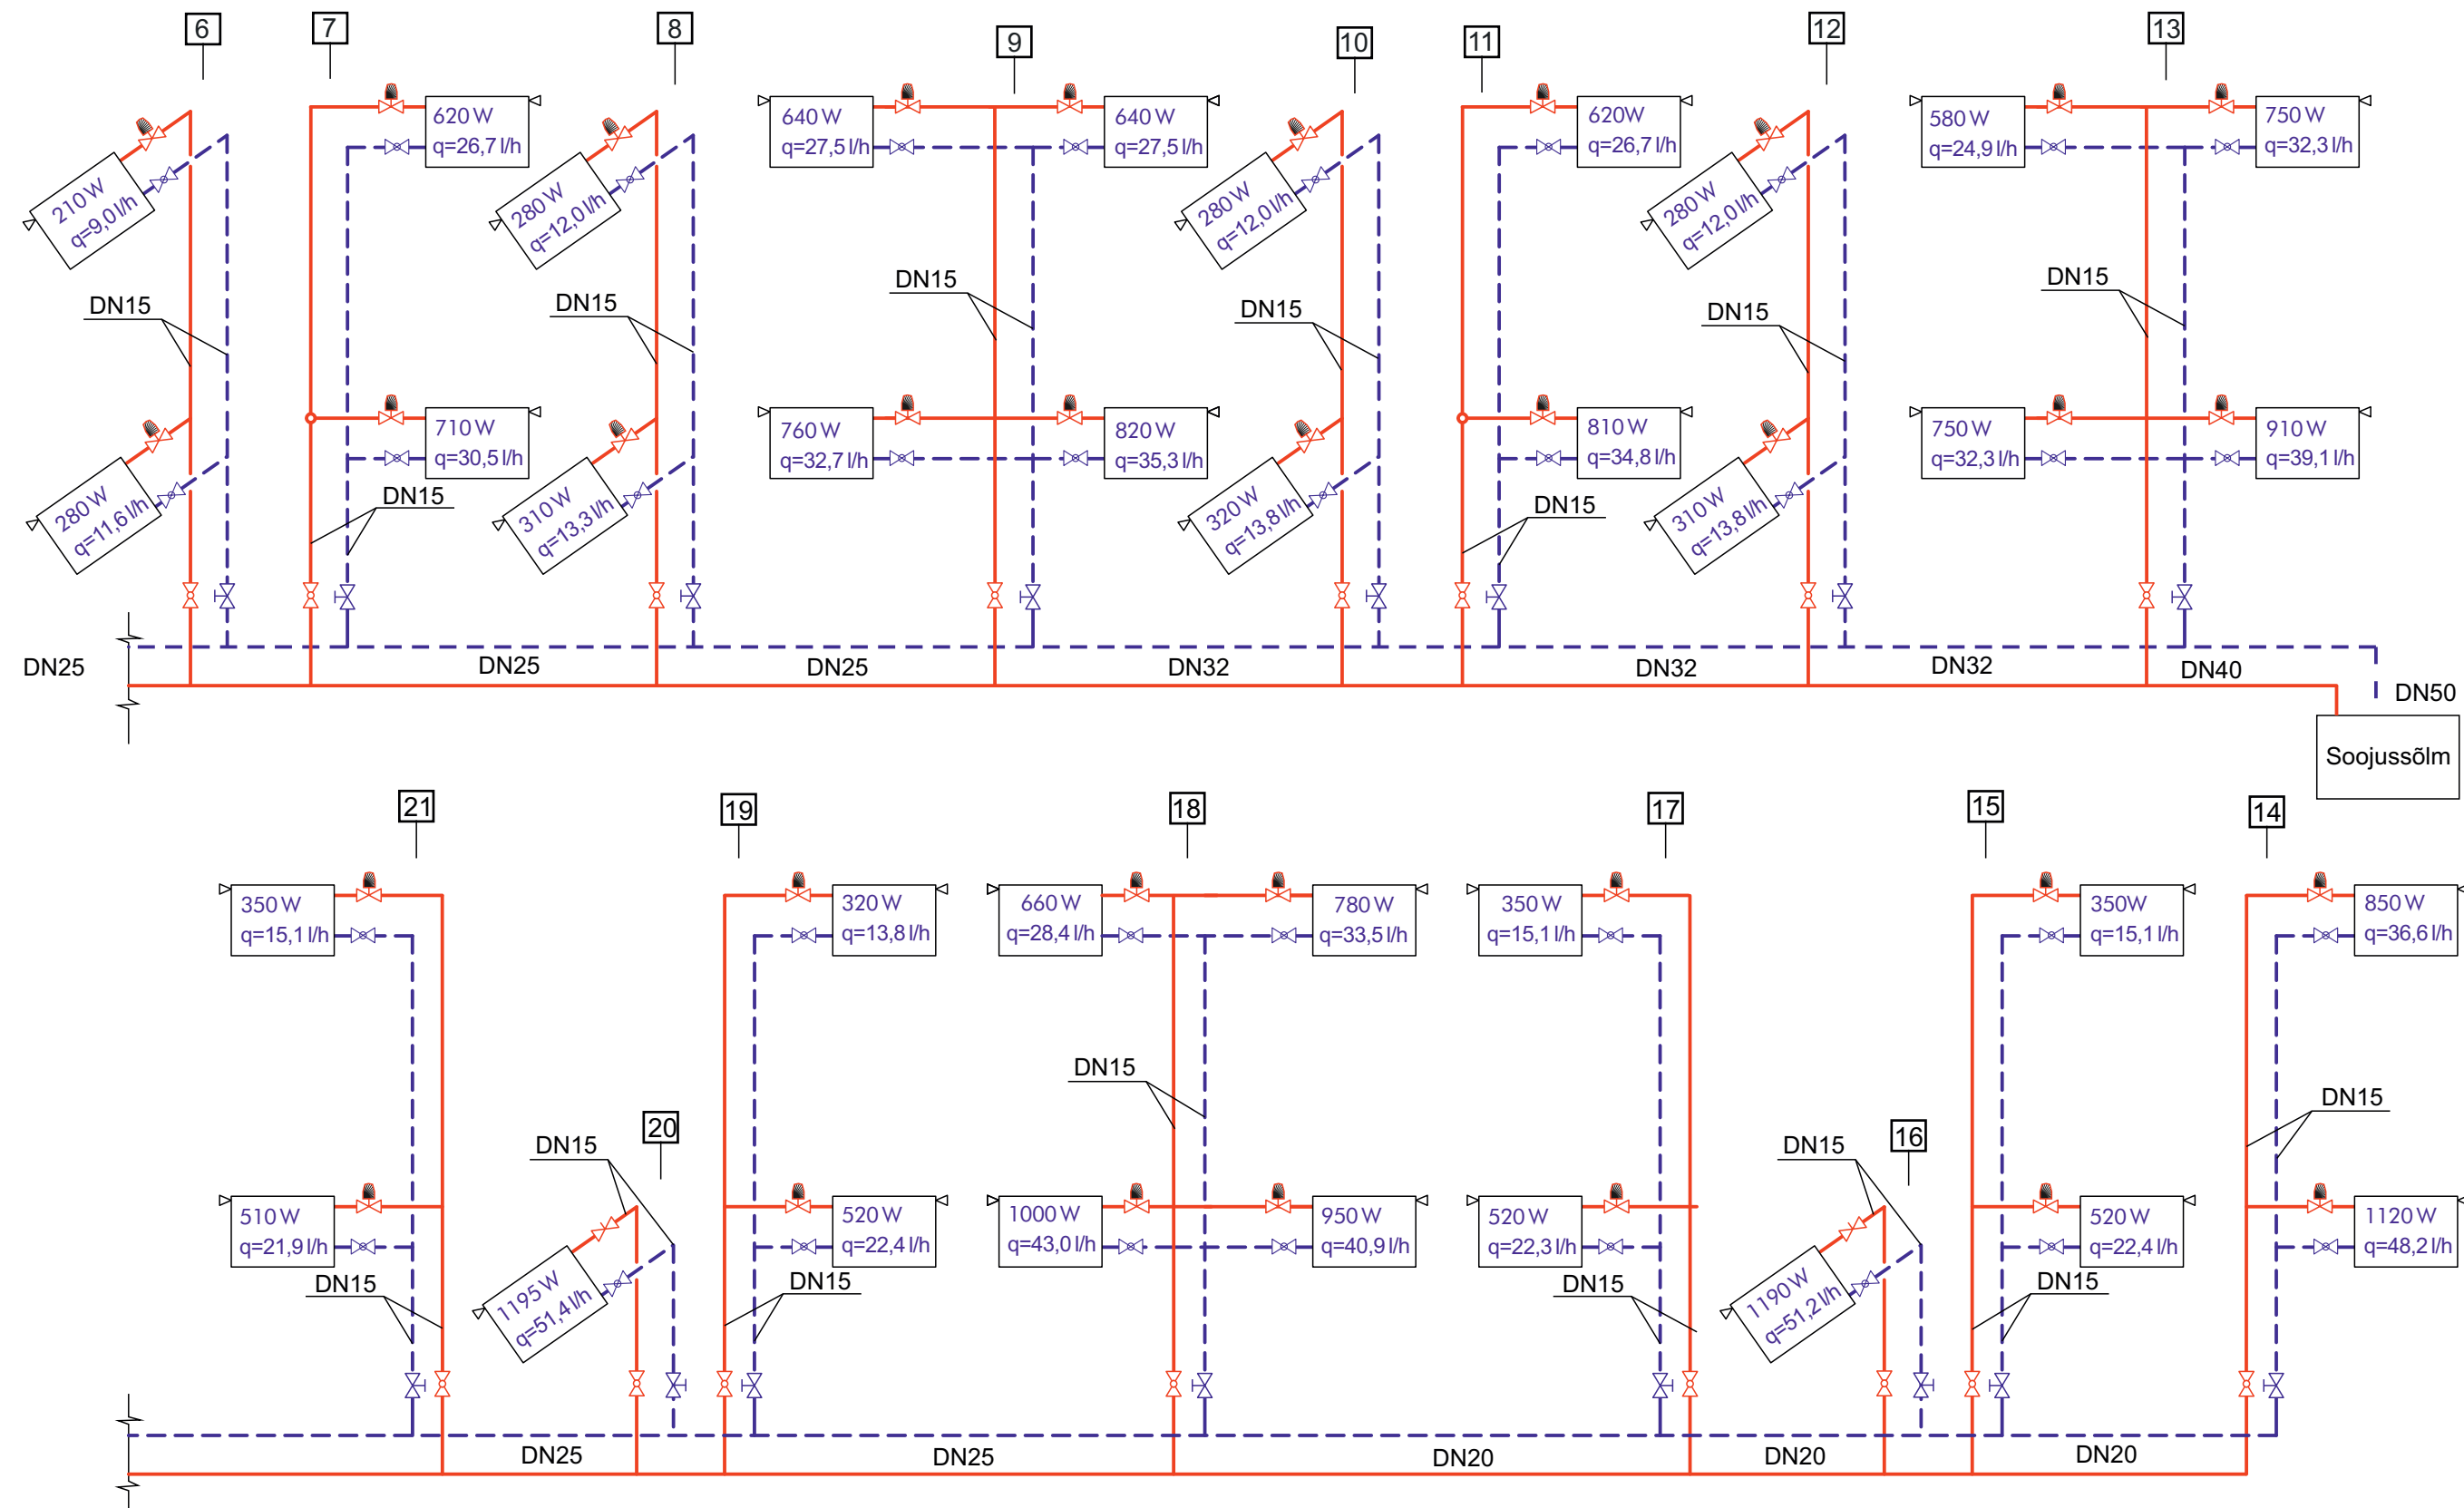

TINGMÄRGID:

- radiaatori termostaatventiil
- radiaatori sulgventiil
- kuulkraan
- liiniseadeventiil
- pealevoolutoru
- tagasivoolutoru
- õhuärastusventiil

		Joonis: KV-04/2	
		Küttepüstikute põhimõtteskeem.	
		Osa B	