


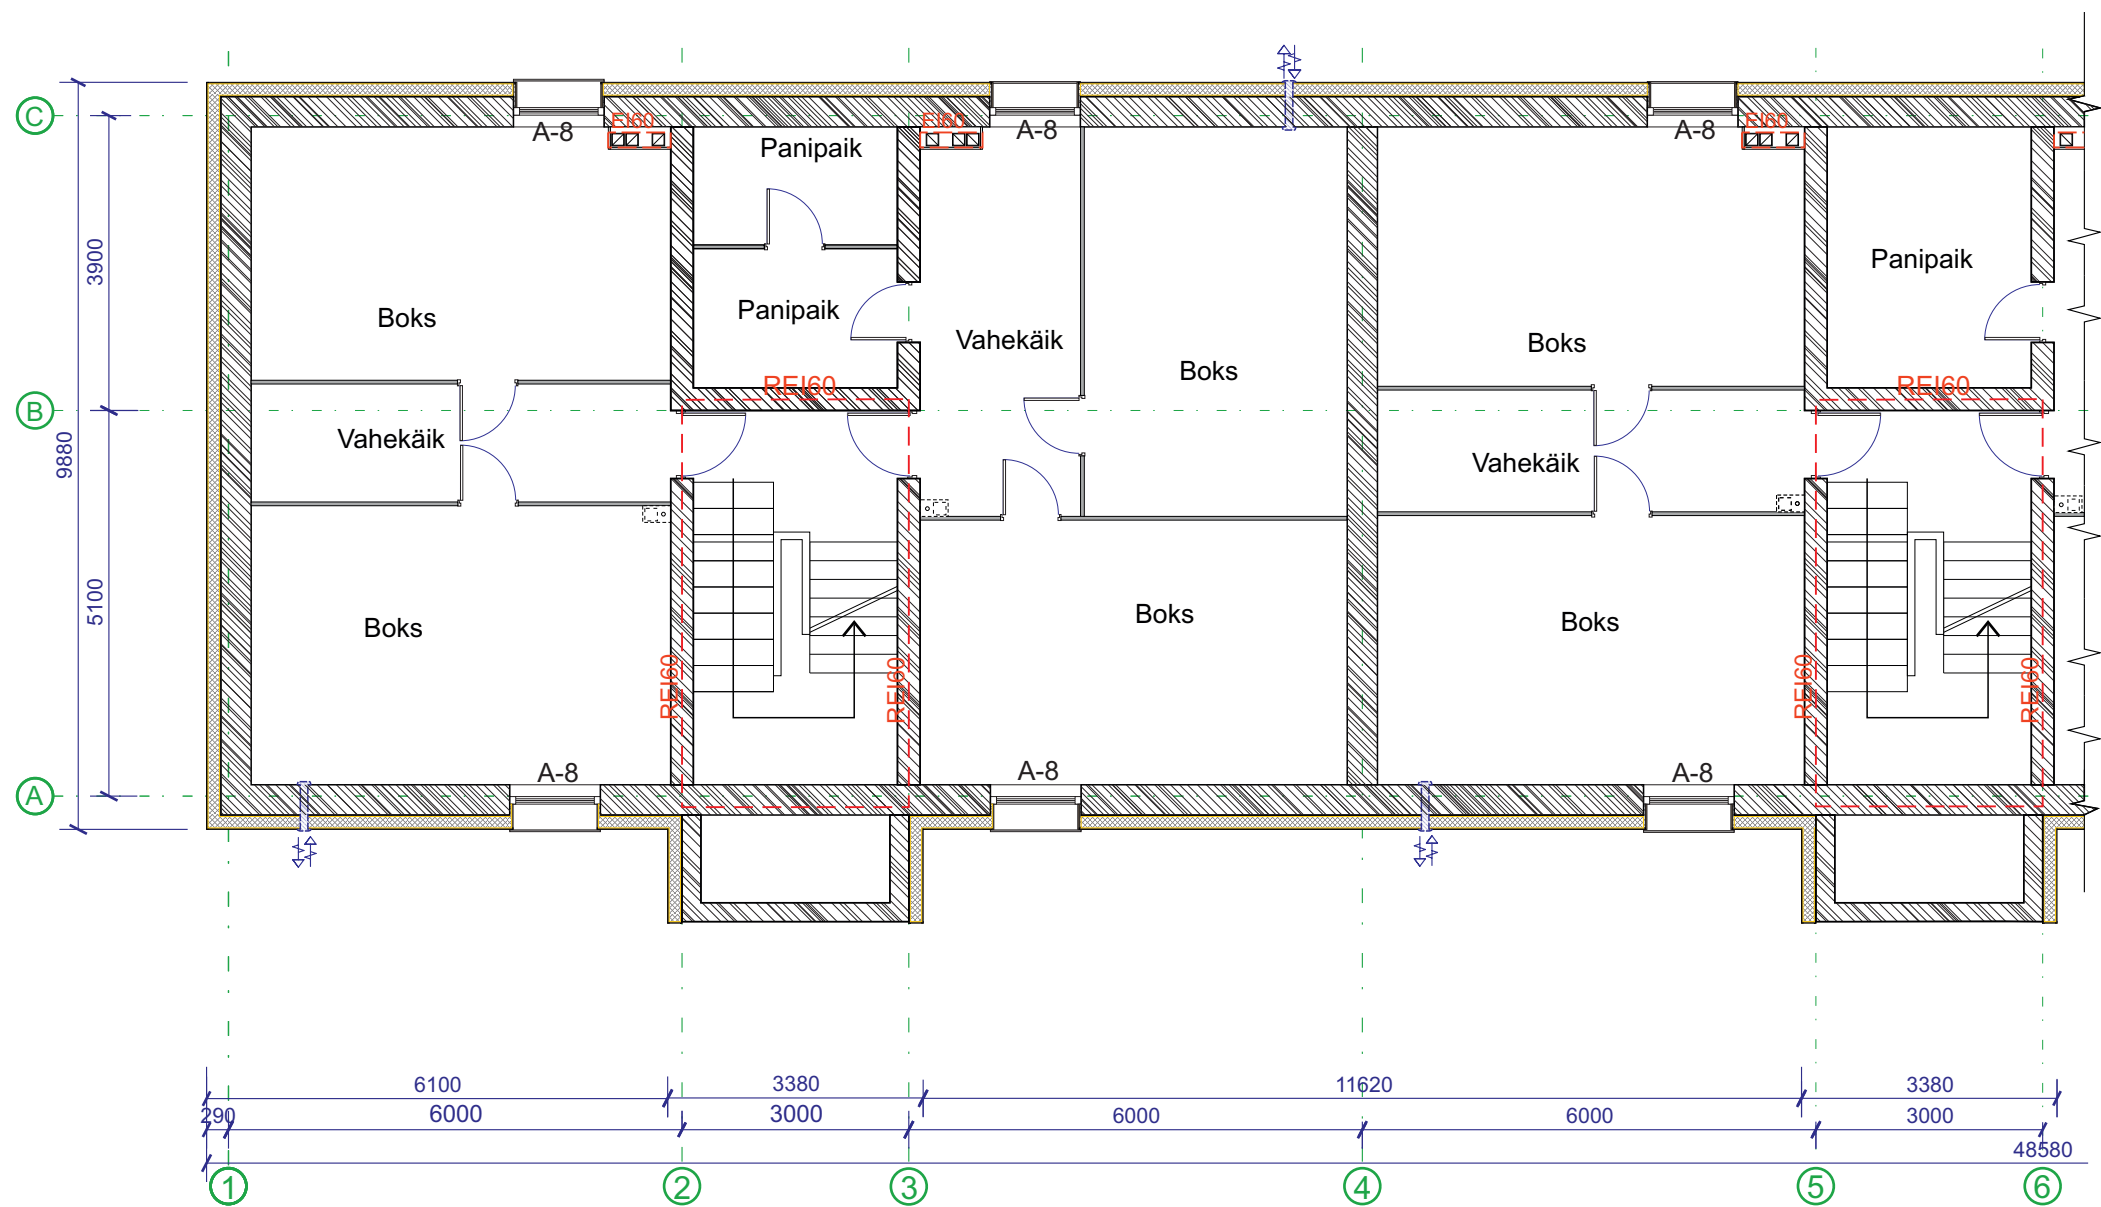

MÄRKUSED

Ventilatsioon:

- keldriruumide ventileerimiseks paigaldada värskeõhuklapid;
- projektis on arvestatud, et kuuride vahelised seinad on ehitatud hõredast püstlaudisest ja neid ei ehitata tulevikus kinnisteks (umbseteks);
- keldriruumides tagada õhu liikumine ruumide vahel.

		Joonis: KVV-01/1	
		Ventilatsiooni lahendus keldrikorrusel	