


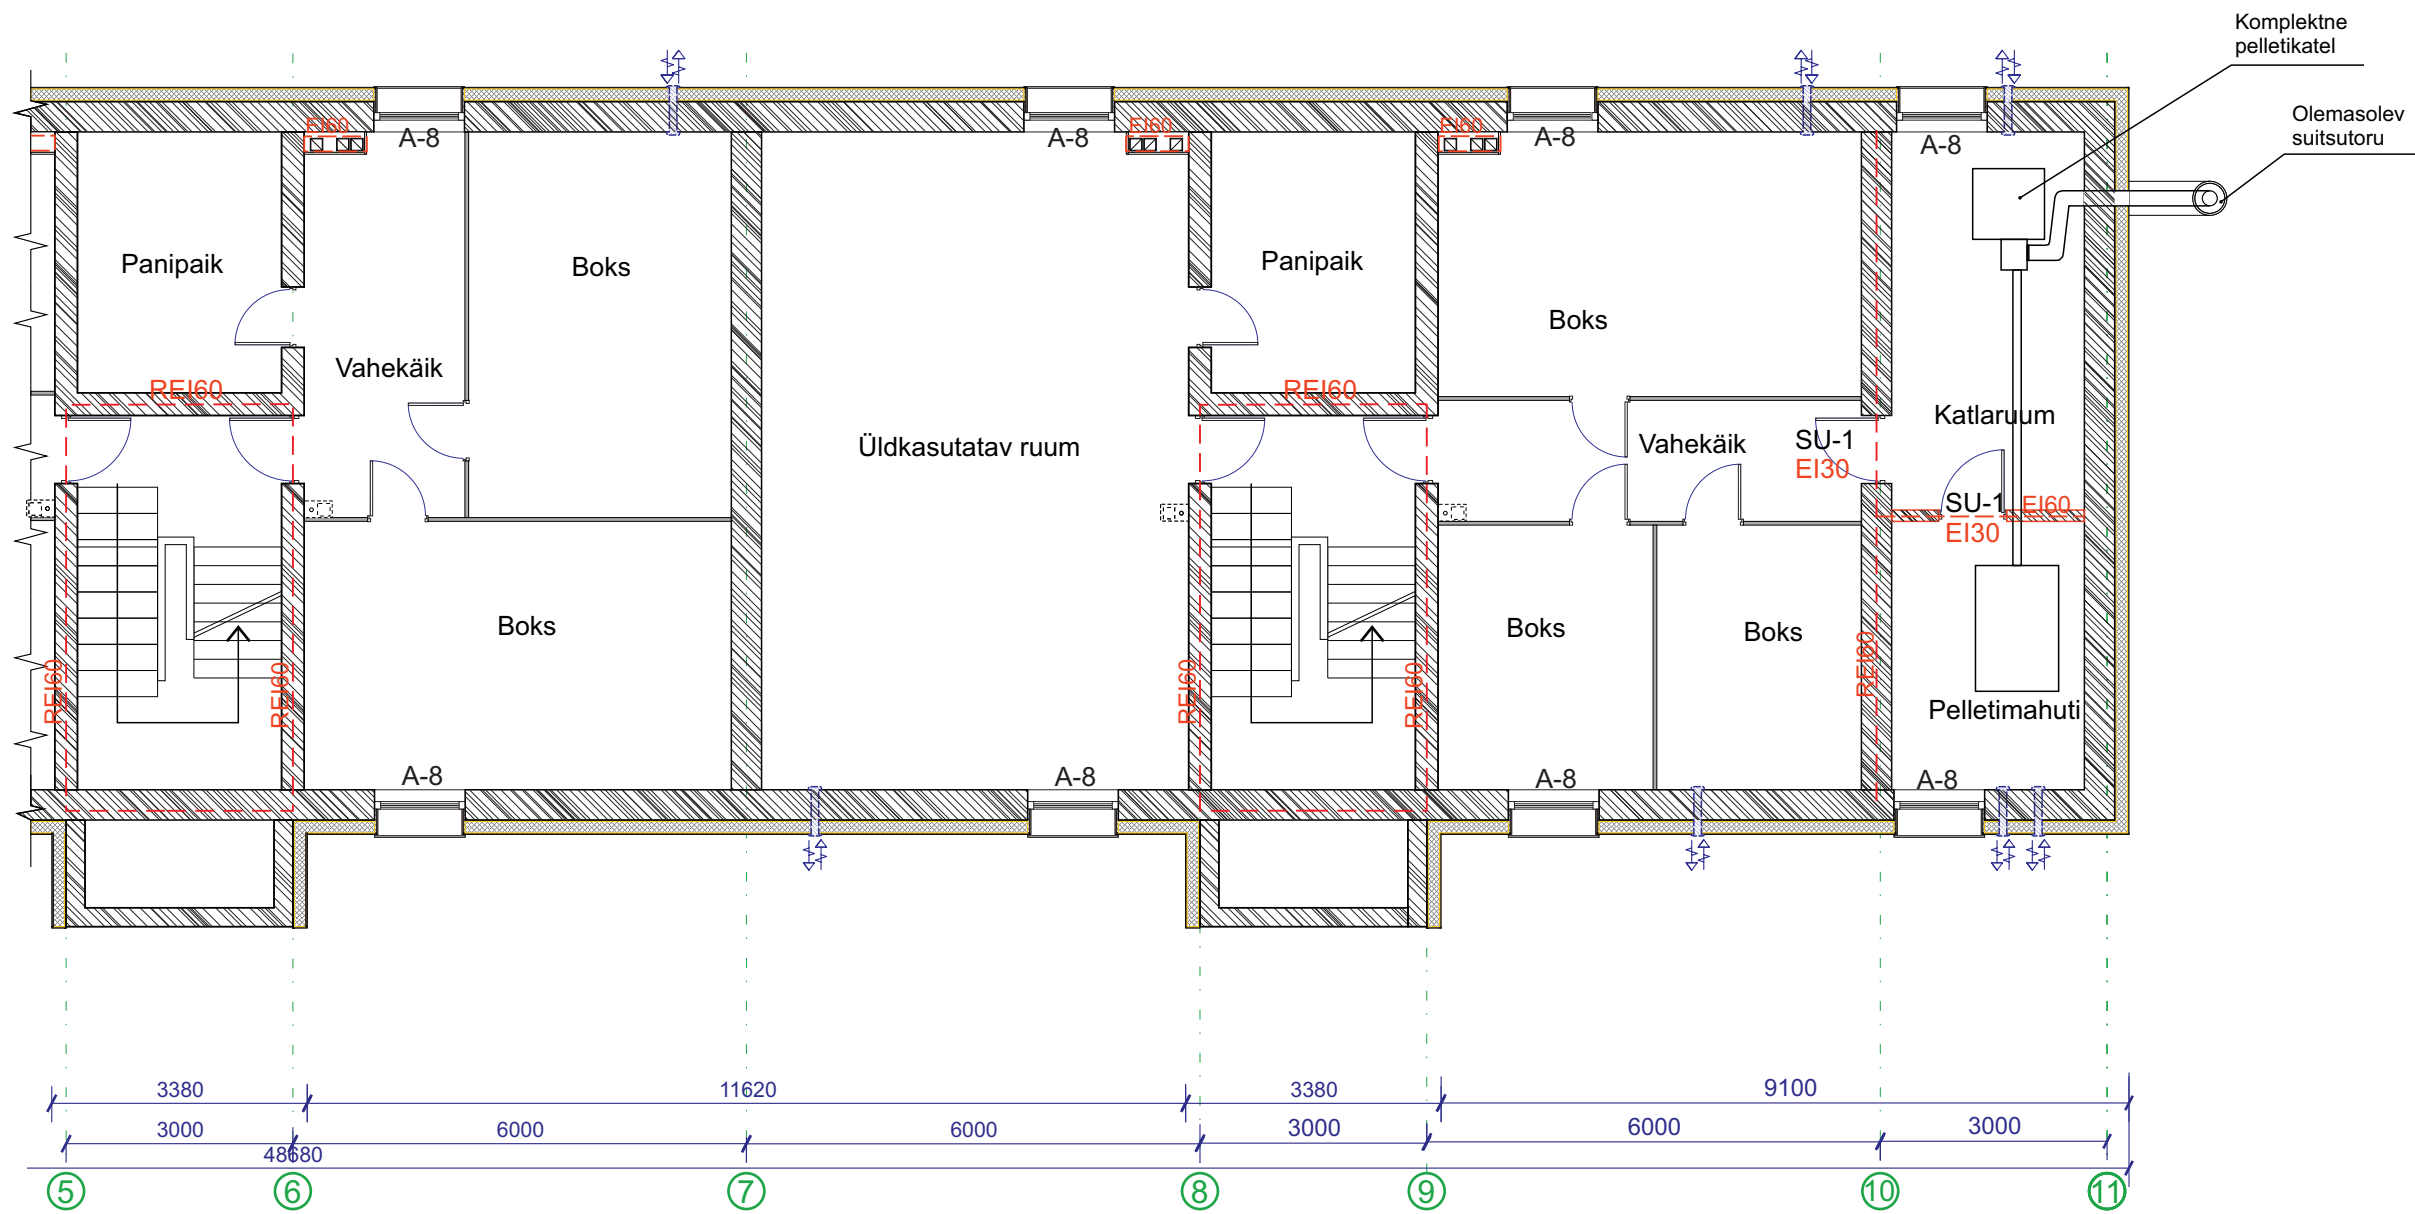

TINGMÄRGID:

 värskeõhuklapp

		Joonis: KVV-01/2	
		Ventilatsiooni lahendus keldrikorrusel	