


TÄHIS PLAANIL	RUUMI NIMETUS	PIND, m ²
1-1	esik	6,7
1-2	WC	1,3
1-3	vannituba	3,0
1-4	köök	9,3
1-5	tuba	17,2
1-6	tuba	11,2
	korter nr 1 kokku	48,7
2-1	esik	6,7
2-2	WC	1,2
2-3	vannituba	3,1
2-4	köök	9,3
2-5	tuba	9,7
2-6	tuba	11,2
2-7	tuba	16,9
	korter nr 2 kokku	58,1
5-1	esik	6,8
5-2	WC	1,3
5-3	pesuruum	3,1
5-4	köök	9,2
5-5	tuba	17,4
5-6	tuba	11,3
	korter nr 5 kokku	49,1
6-1	esik	6,9
6-2	WC	1,3
6-3	vannituba	3,1
6-4	köök	9,1
6-5	tuba	9,6
6-6	tuba	11,3
6-7	tuba	17,2
	korter nr 6 kokku	58,5
9-1	esik	6,9
9-2	WC	1,2
9-3	vannituba	2,9
9-4	köök	9,3
9-5	tuba	17,5
9-6	tuba	11,2
9-7	tuba	9,5
	korter nr 9 kokku	58,5
10-1	esik	6,8
10-2	WC	1,2
10-3	vannituba	3,1
10-4	köök	9,2
10-5	tuba	11,3
10-6	tuba	18,6
10-7	tuba	11,3
10-8	tuba	11,4
	korter nr 10 kokku	72,9
1A	trepikoda	9,0
1B	trepikoda	9,2
1C	trepikoda	8,8
	esimene korrus kokku	372,8

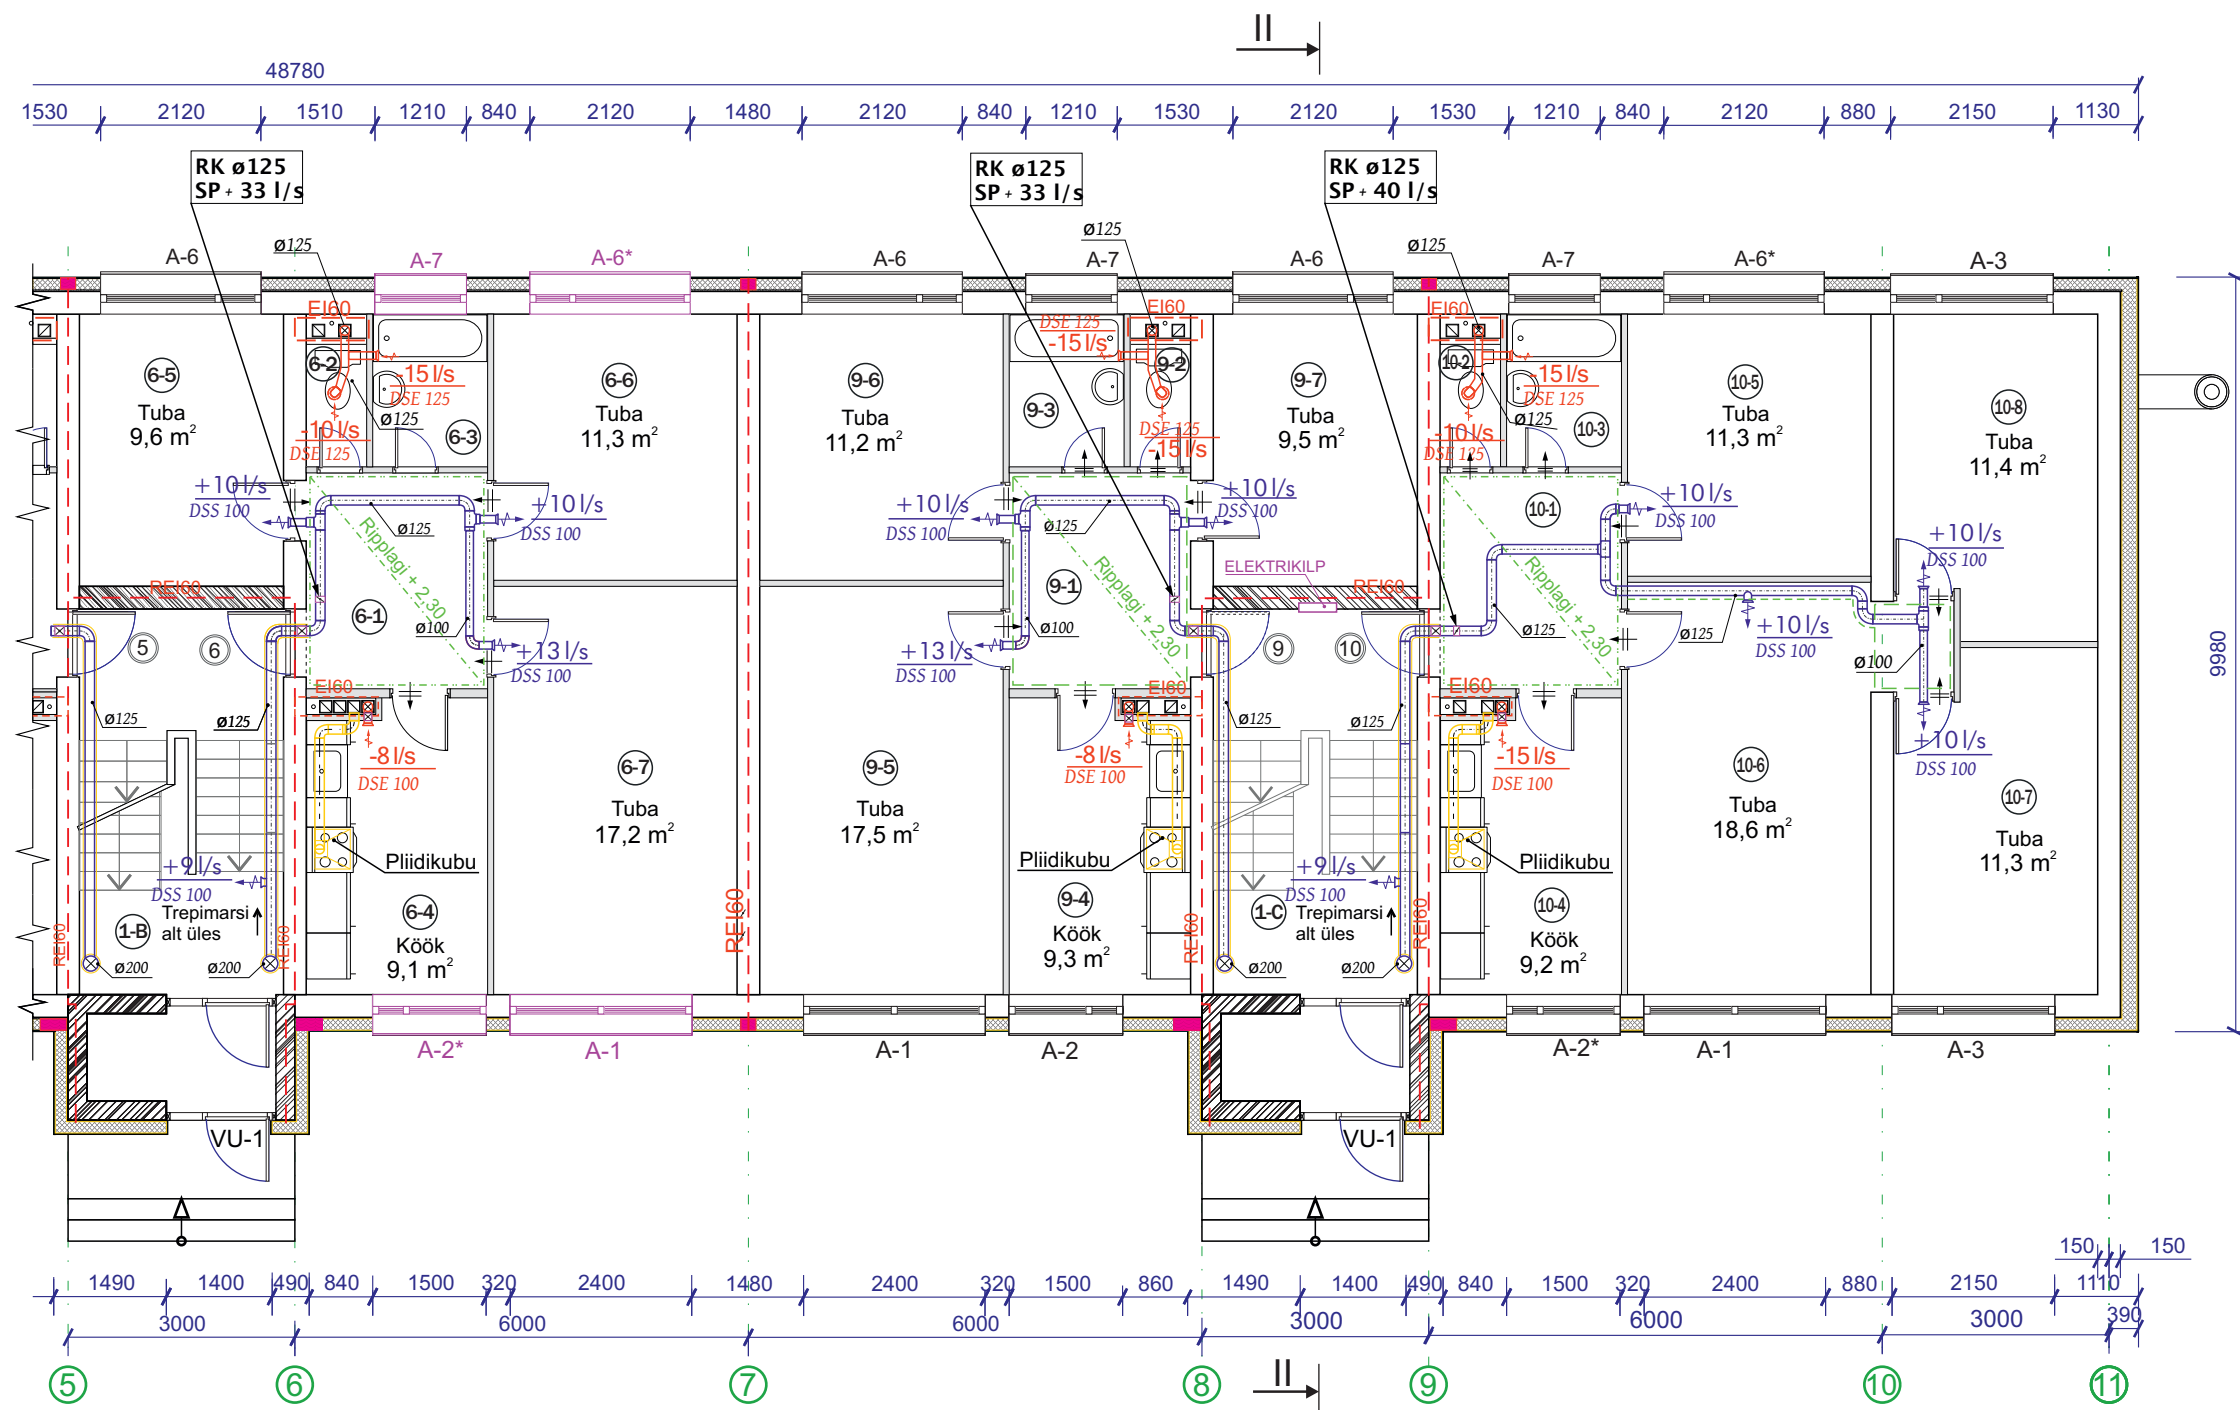

	paigaldatav ripplagi
	olemasolev piirdekonstruktsioon
	tuletõkkesektsiooni piir
	väljatõmbe ventilatsioonikanal
	sissepuhke ventilatsioonikanal
	mineraalvillast toruisolatsioon
	korteri number
	ruumi number
	ventilatsioonitoru mõõt

→ siirdeõhk

SÕR siirdeõhurest

DVP 100 sissipuhkeplafooni nimetus ja mõõt

 tuletõkkeklapp

 mürasummuti

Ventilatsiooni lahendus esimesel korrusel