
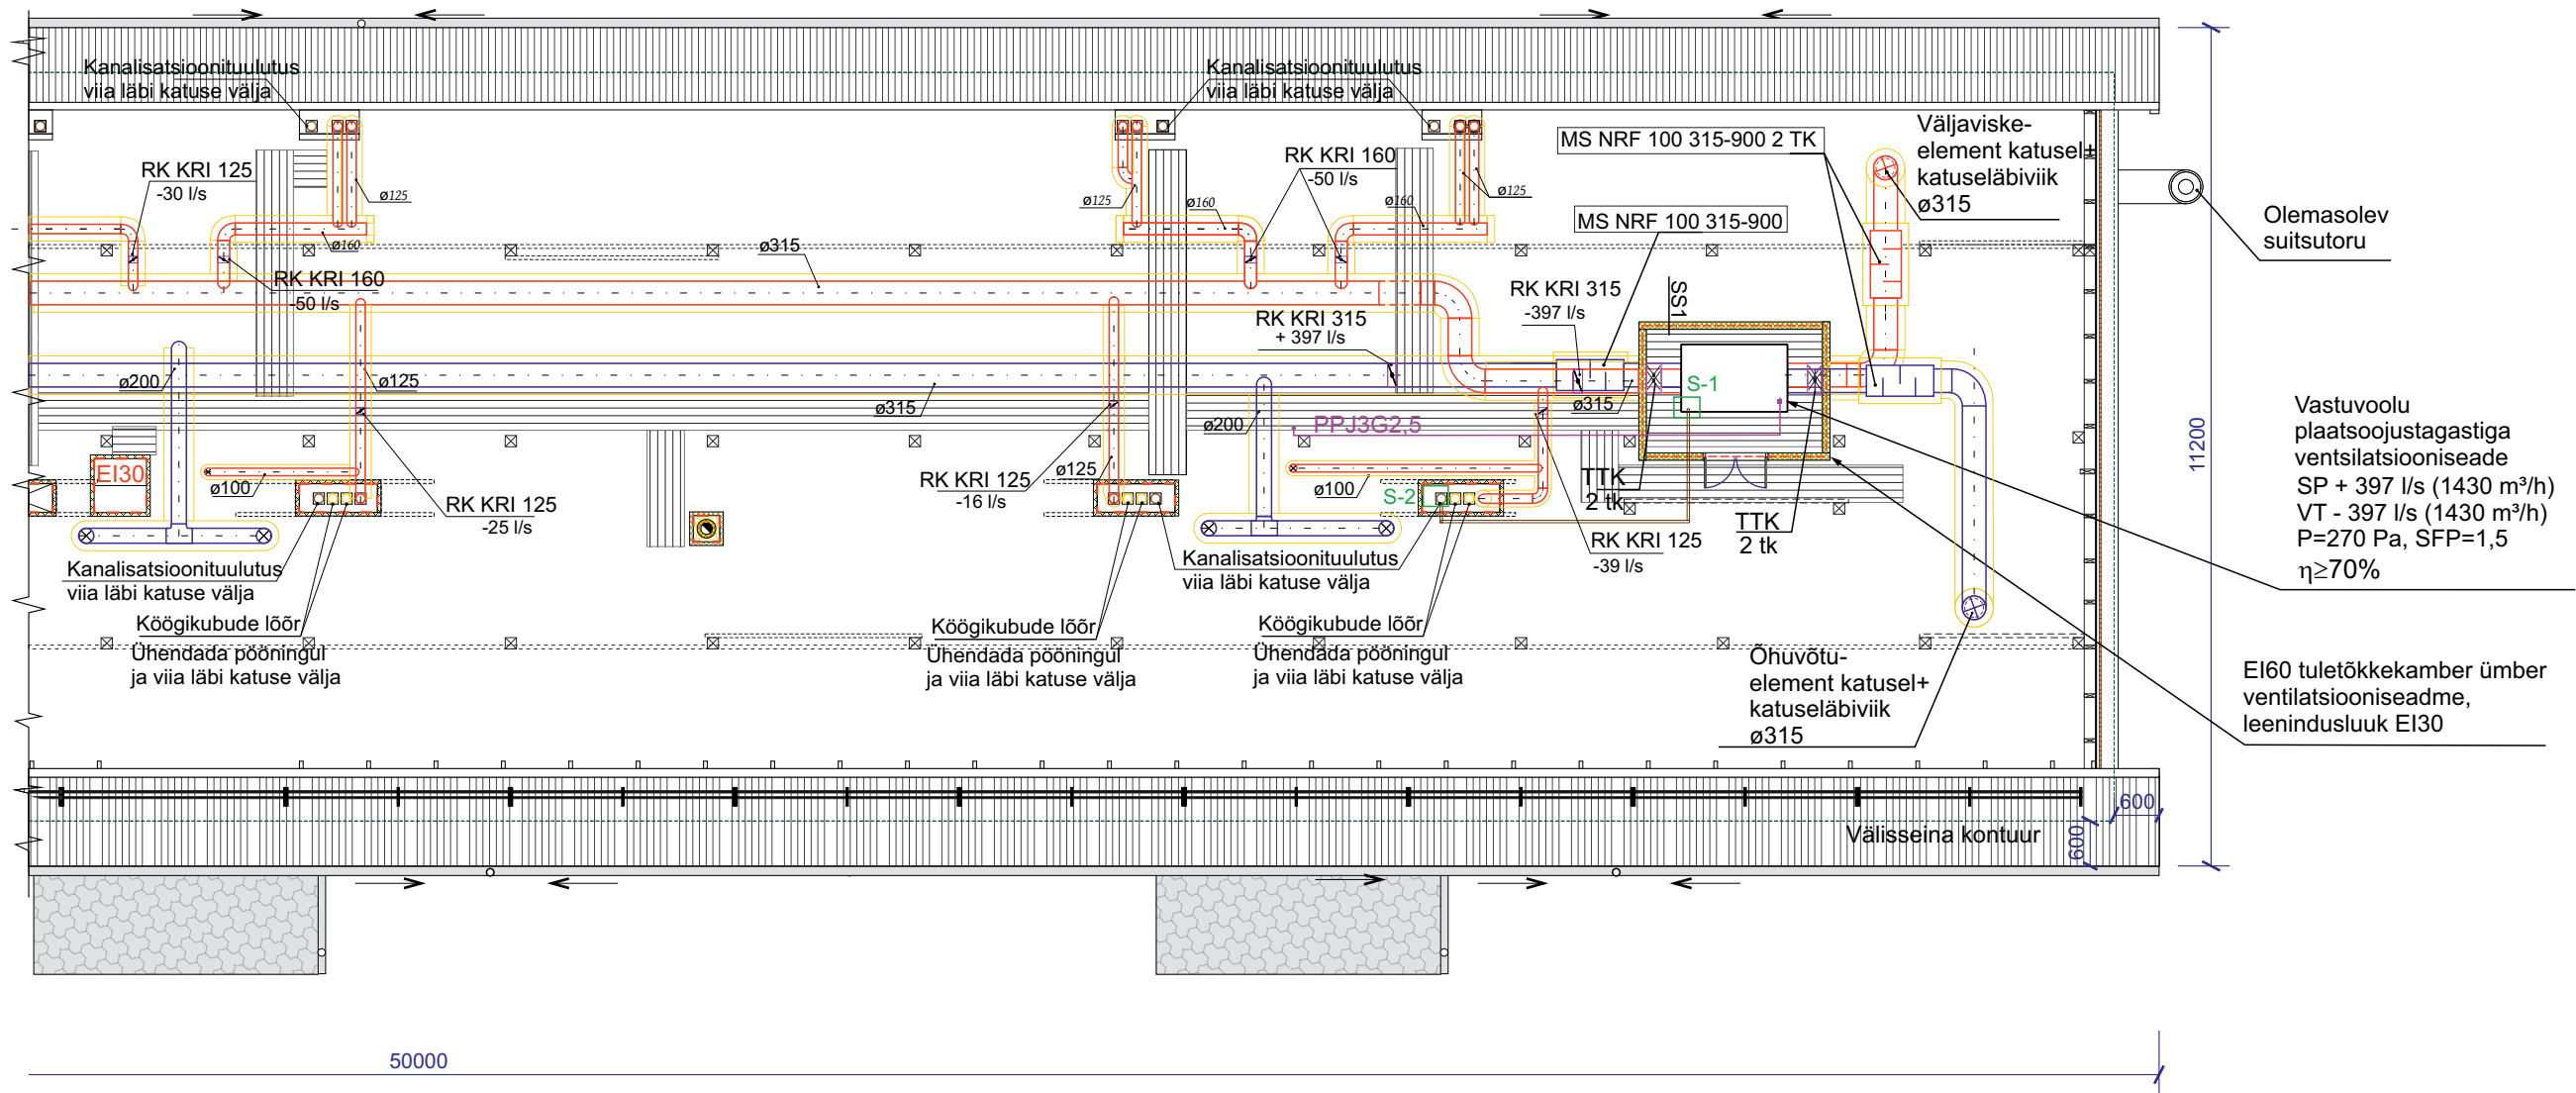
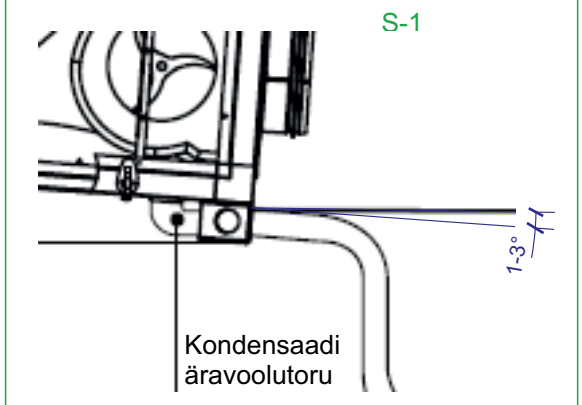
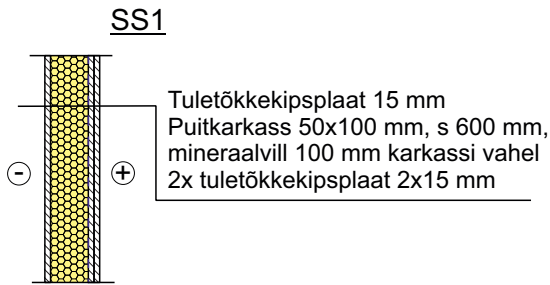


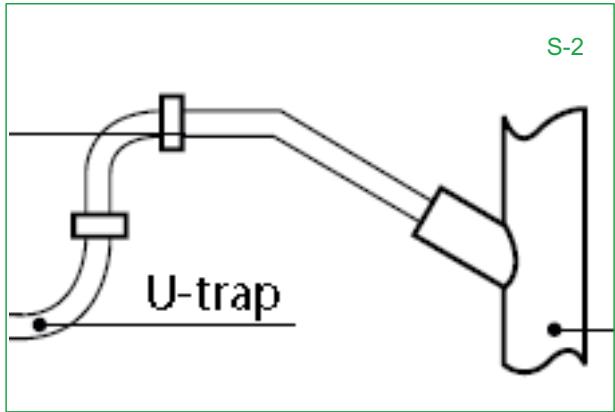

TINGMÄRGID:

- paigaldatav ripplagi
- olemasolev piirdekonstruktsioon
- REI60 tuletõkkesektsiooni piir
- väljatõmbe ventilatsioonikanal
- sissepuhke ventilatsioonikanal
- mineraalvillast toruisolatsioon
- ② korteri number
- ⑦-1 ruumi number
- ø100 ventilatsioonitoru mõõt

- sissepuhkeõhk
- siirdeõhk
- väljatõmbeõhk
- SÕR siirdeõhurest
- DVS 100 väljatõmbeplafooni nimetus ja mõõt
- DVP 100 sisspuhkeplafooni nimetus ja mõõt
- õhuhulga reguleerklapp
- tuletõkkeklapp
- 15 l/s +10 l/s õhuhulk
- mürasummuti

|  |  |                  |  |
|--|--|------------------|--|
|  |  |                  |  |
|  |  |                  |  |
|  |  | Joonis: KVV-04/2 |  |
|  |  | Ventilatsiooni   |  |
|  |  | põõningukorral   |  |
|  |  |                  |  |