


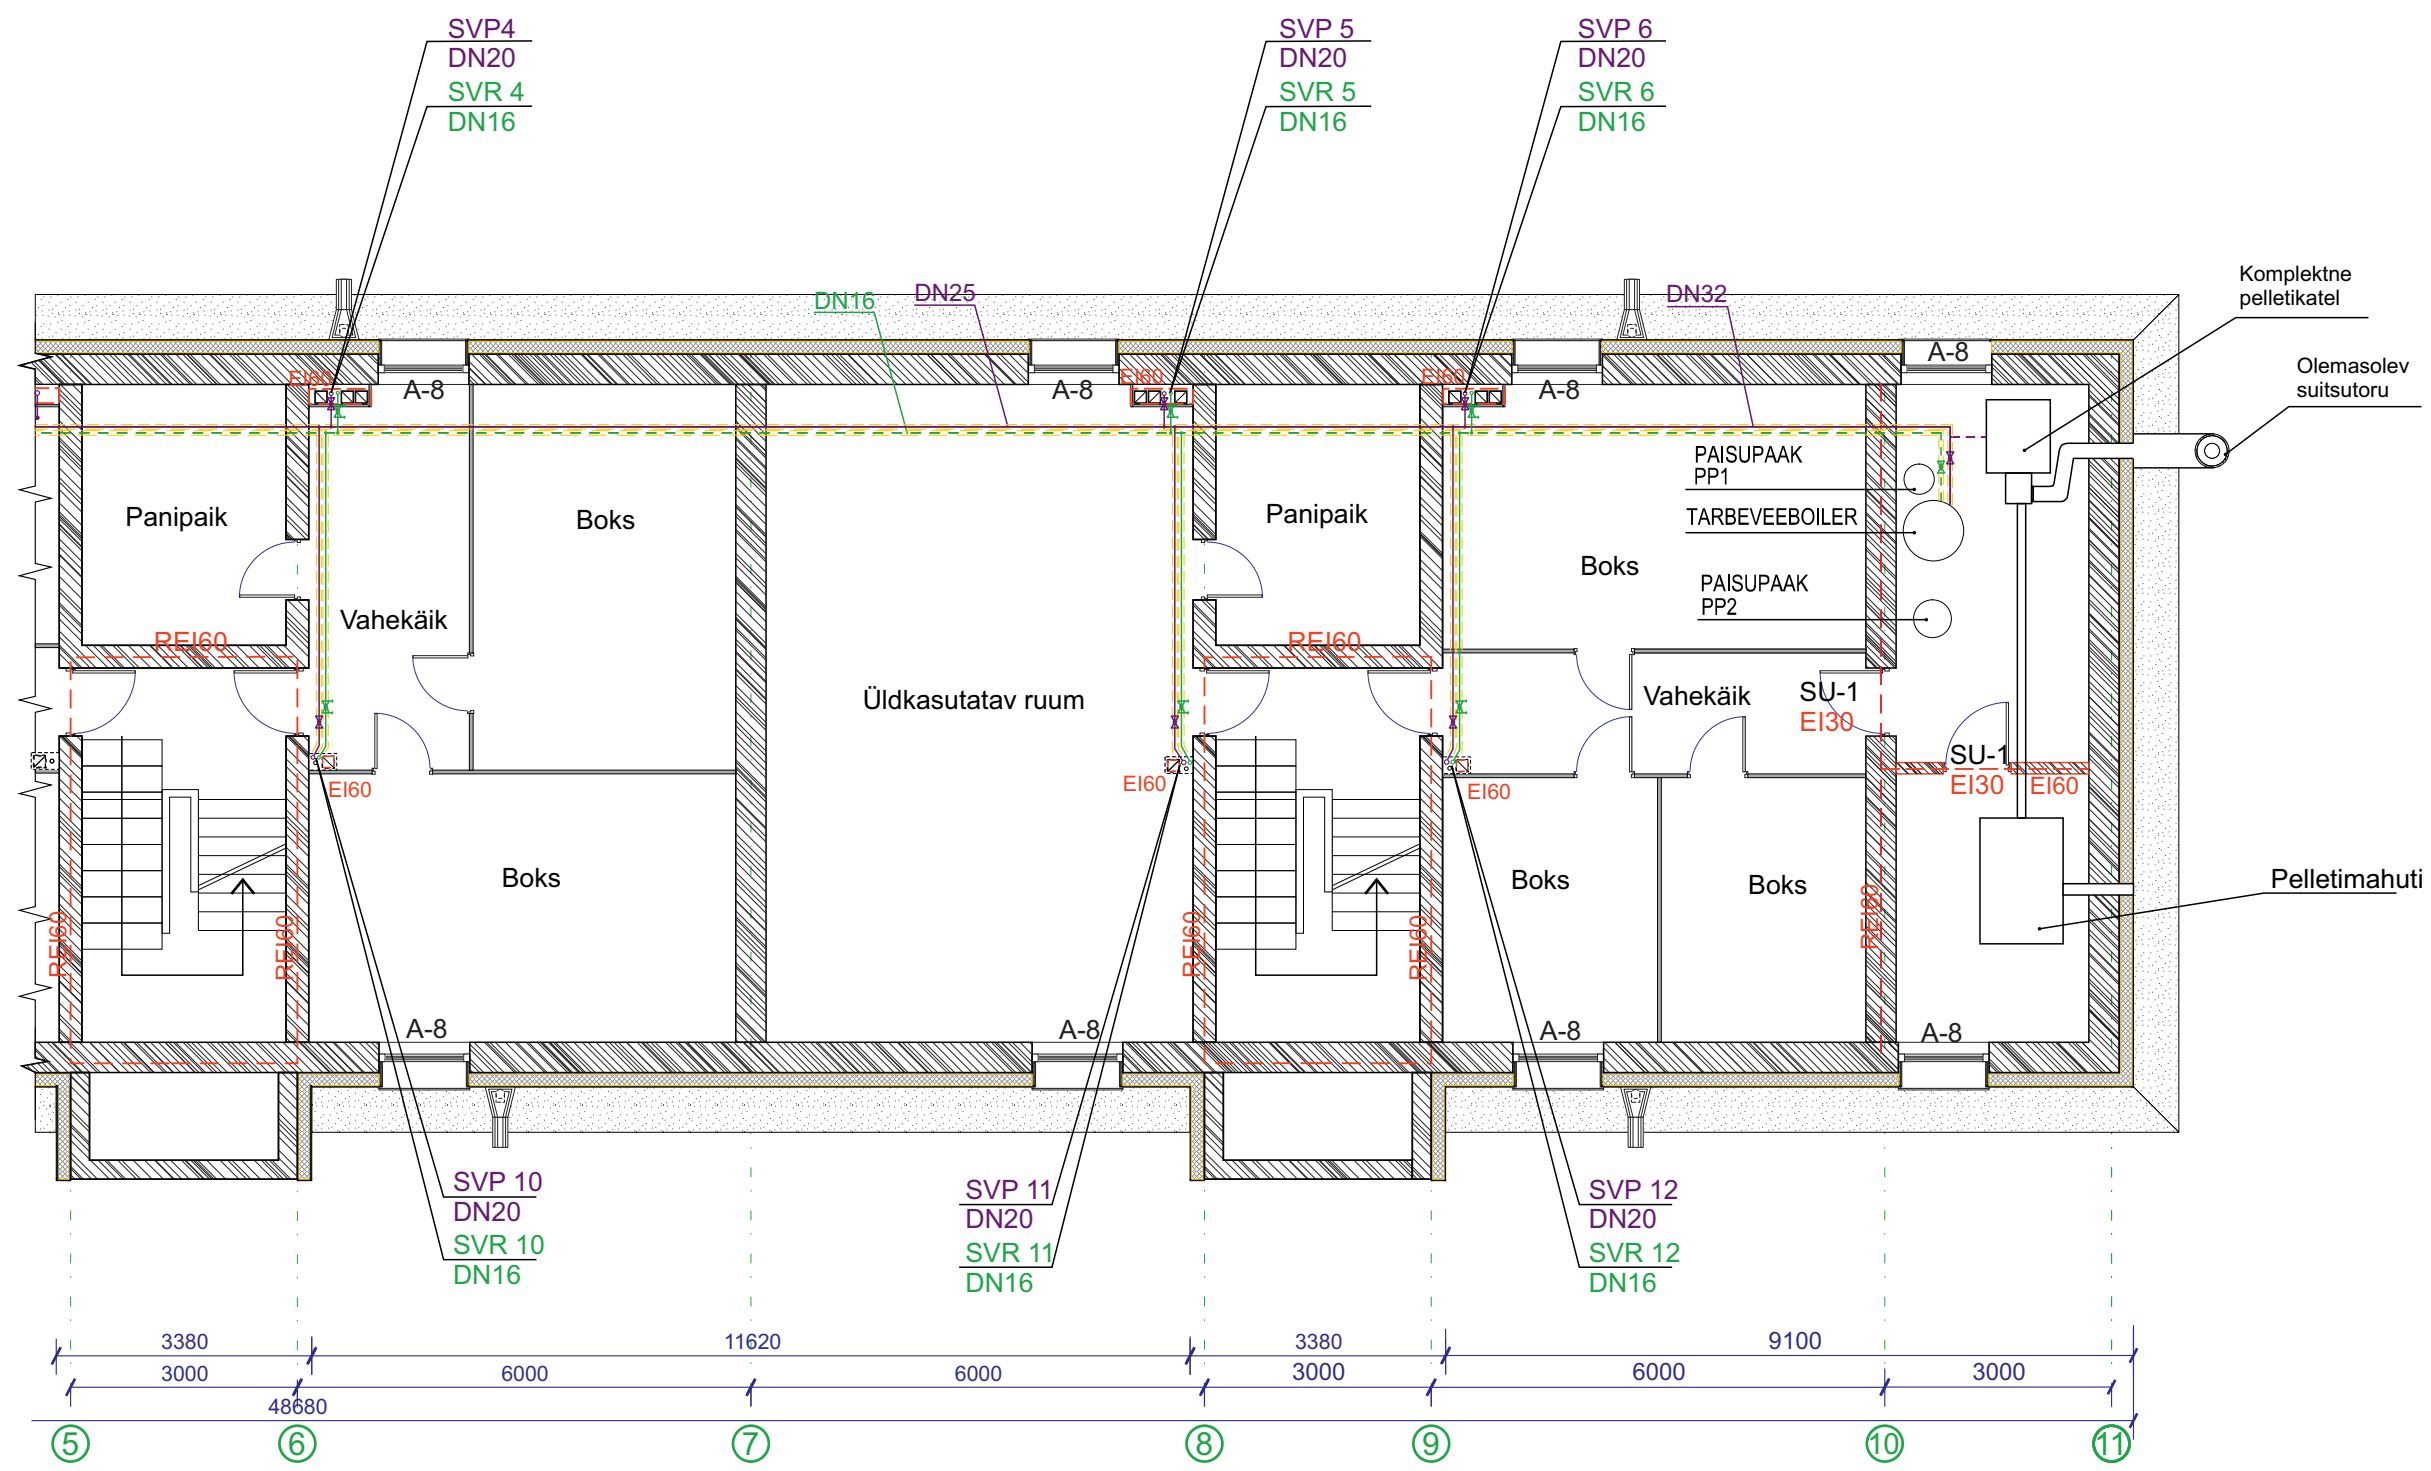

TINGMÄRGID:

- olemasolev piirdekonstruktsioon
- tuletõkkeseptsiooni piir
- sooja tarbevee pealevool
- sooja tarbevee tsirkulatsioon
- soojusisolatsioon

- SV 2 sooja tarbevee püstiku number
- DN20 püstiku toruläbimõõt
- SVR 2 tsirkulatsioonivee püstiku number
- DN16 püstiku toruläbimõõt
- sooja tarbevee kuulkraan
- tsirkulatsioonivee tasakaalustusventiil

		Joonis: ST-01/2	
		Sooja tarbevee lahendus keldrikorrusel	