


I KORRUSE RUUMIDE EKSPLIKATSIOON

TÄHIS PLAANIL	RUUMI NIMETUS	PIND, m²
3-1	esik	6,7
3-2	WC	1,3
3-3	vannituba	3,0
3-4	köök	9,1
3-5	tuba	17,1
3-6	tuba	11,0
korter nr 3 kokku		48,2
4-1	esik	6,9
4-2	WC	1,3
4-3	vannituba	3,0
4-4	köök	9,2
4-5	tuba	9,7
4-6	tuba	11,0
4-7	tuba	17,4
korter nr 4 kokku		58,5
7-1	esik	7,0
7-2	WC	1,3
7-3	pesuruum	2,9
7-4	köök	9,3
7-5	tuba	17,1
7-6	tuba	10,9
korter nr 7 kokku		48,5
8-1	esik	6,8
8-2	WC	1,3
8-3	vannituba	3,1
8-4	köök	9,2
8-5	tuba	9,8
8-6	tuba	11,3
8-7	tuba	17,2
korter nr 8 kokku		58,7
11-1	esik	7,0
11-2	WC	1,2
11-3	vannituba	2,9
11-4	köök	9,2
11-5	tuba	17,3
11-6	tuba	11,0
11-7	tuba	9,6
korter nr 11 kokku		58,2
12-1	esik	6,9
12-2	WC	1,2
12-3	vannituba	3,0
12-4	köök	9,1
12-5	tuba	10,9
12-6	tuba	18,7
12-7	tuba	11,3
12-8	tuba	11,5
korter nr 12 kokku		72,6
2A	trepikoda	18,0
2B	trepikoda	17,7
2C	trepikoda	17,9
esimene korrus kokku		398,3

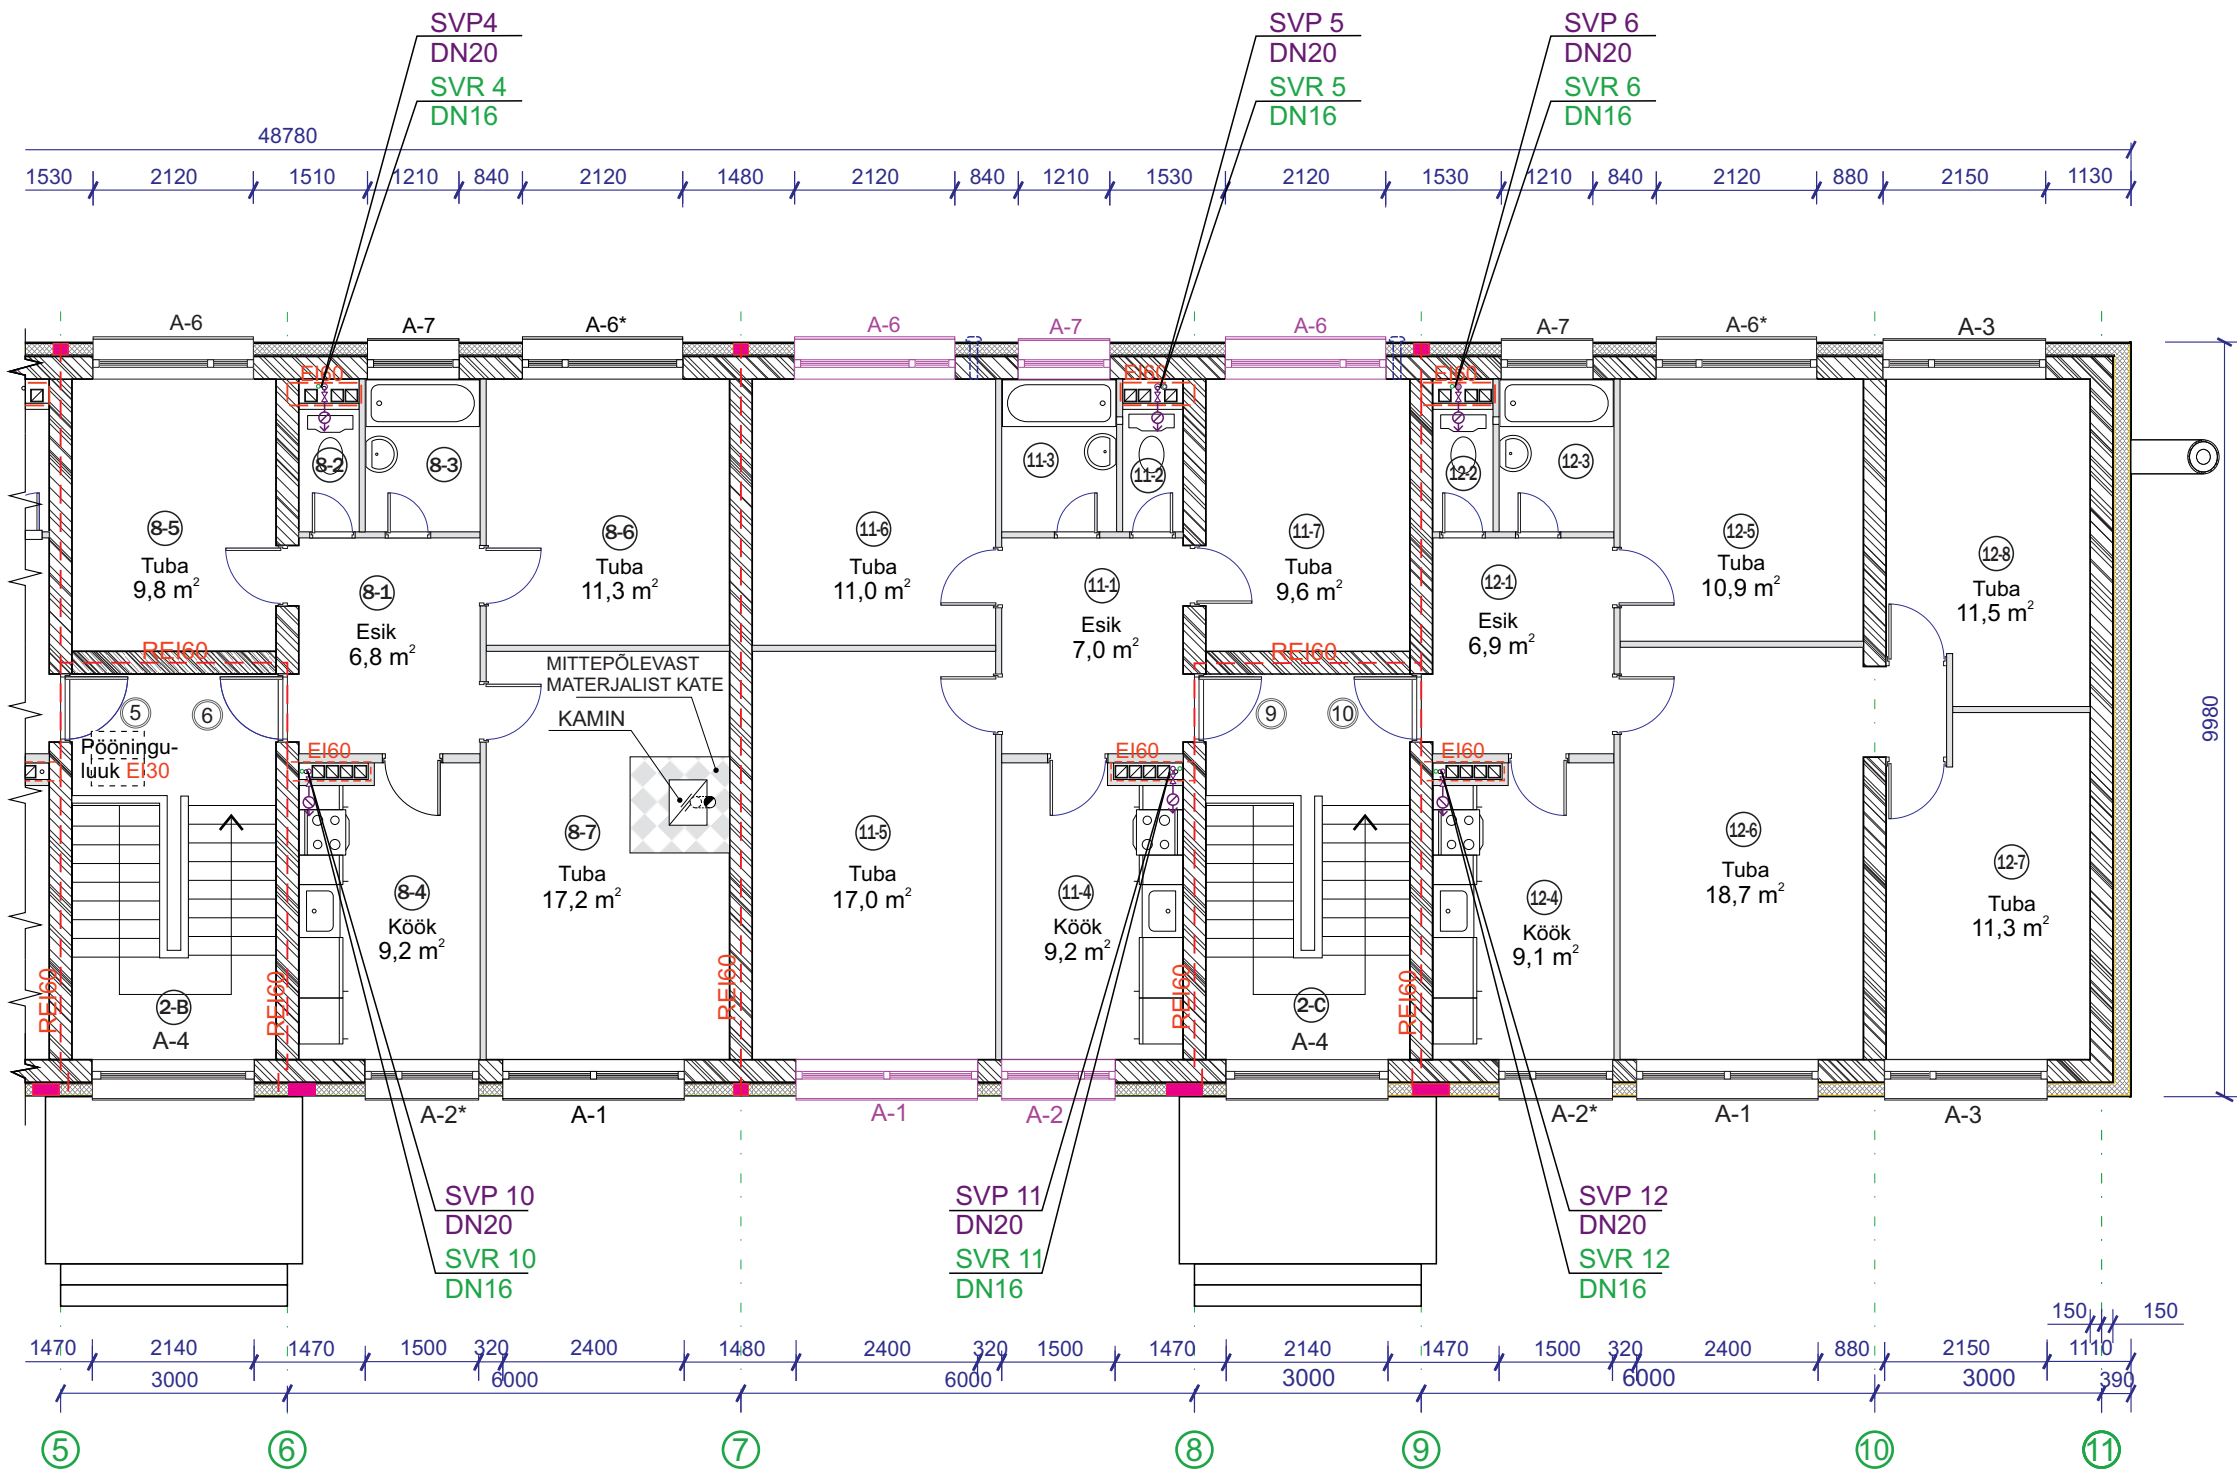

TINGMÄRGID:

- olemasolev piirdekonstruktsioon
- tuletõkkeseptsiooni piir
- kuulkraan
- sooja tarbevee püstiku number
- püstiku toruläbimõõt
- tsirkulatsioonivee püstiku number
- püstiku toruläbimõõt
- sooja tarbevee mõõtja
- ruumi number

MÄRKUSED

- soojavee- ja tsirkulatsiooniveetorud monteerida veevarustuse komposiittorudest;
- veetorustikud paigaldada olemasolevatesse kommunikatsioonide šahtidesse;
- kõikide korterite soojaveesisenditetele paigaldada veearvestid;
- kõikide toodete ja materjalide paigaldamisel lähtuda paigaldusjuhenditest ja tootja soovitustest.

Joonis: ST-03/2
Sooja tarbevee
lahendus teisel korrusel