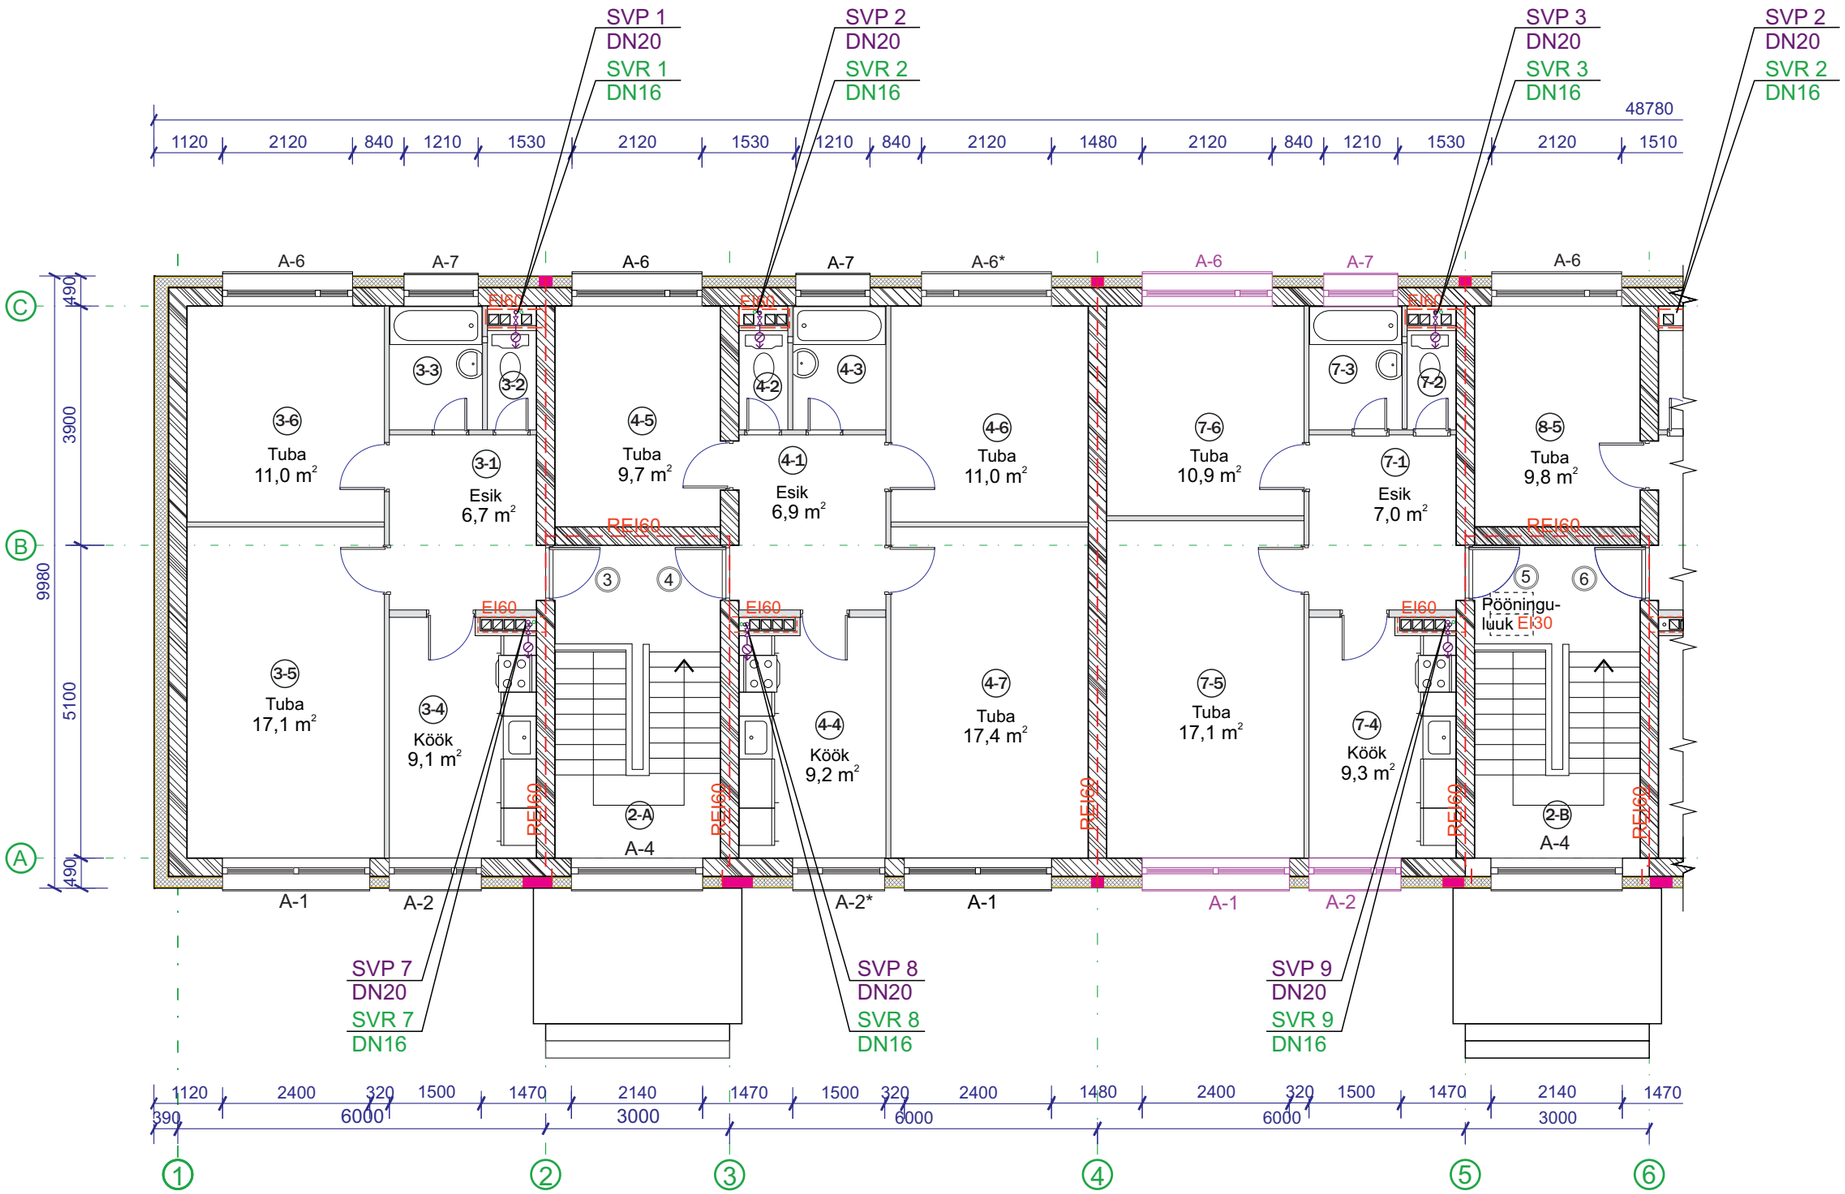

Soojaveearvesti ühendamise põhimõtteskeem

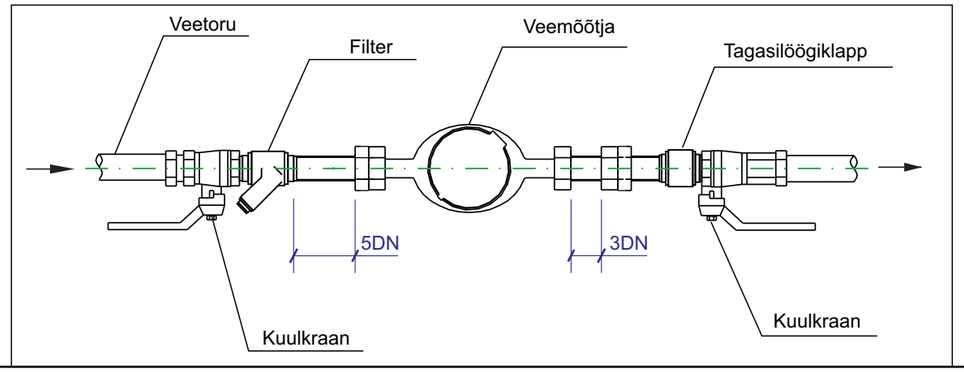

Joonis: ST-03/1

Sooja tarbevee lahendus teisel korrusel