


I KORRUSE RUUMIDE EKSPLIKATSIOON

TÄHIS PLAANIL	RUUMI NIMETUS	PIND, m²
1-1	esik	6,7
1-2	WC	1,3
1-3	vannituba	3,0
1-4	köök	9,3
1-5	tuba	17,2
1-6	tuba	11,2
korter nr 1 kokku		48,7
2-1	esik	6,7
2-2	WC	1,2
2-3	vannituba	3,1
2-4	köök	9,3
2-5	tuba	9,7
2-6	tuba	11,2
2-7	tuba	16,9
korter nr 2 kokku		58,1
5-1	esik	6,8
5-2	WC	1,3
5-3	pesuruum	3,1
5-4	köök	9,2
5-5	tuba	17,4
5-6	tuba	11,3
korter nr 5 kokku		49,1
6-1	esik	6,9
6-2	WC	1,3
6-3	vannituba	3,1
6-4	köök	9,1
6-5	tuba	9,6
6-6	tuba	11,3
6-7	tuba	17,2
korter nr 6 kokku		58,5
9-1	esik	6,9
9-2	WC	1,2
9-3	vannituba	2,9
9-4	köök	9,3
9-5	tuba	17,5
9-6	tuba	11,2
9-7	tuba	9,5
korter nr 9 kokku		58,5
10-1	esik	6,8
10-2	WC	1,2
10-3	vannituba	3,1
10-4	köök	9,2
10-5	tuba	11,3
10-6	tuba	18,6
10-7	tuba	11,3
10-8	tuba	11,4
korter nr 10 kokku		72,9
1A	trepikoda	9,0
1B	trepikoda	9,2
1C	trepikoda	8,8
esimene korrus kokku		372,8

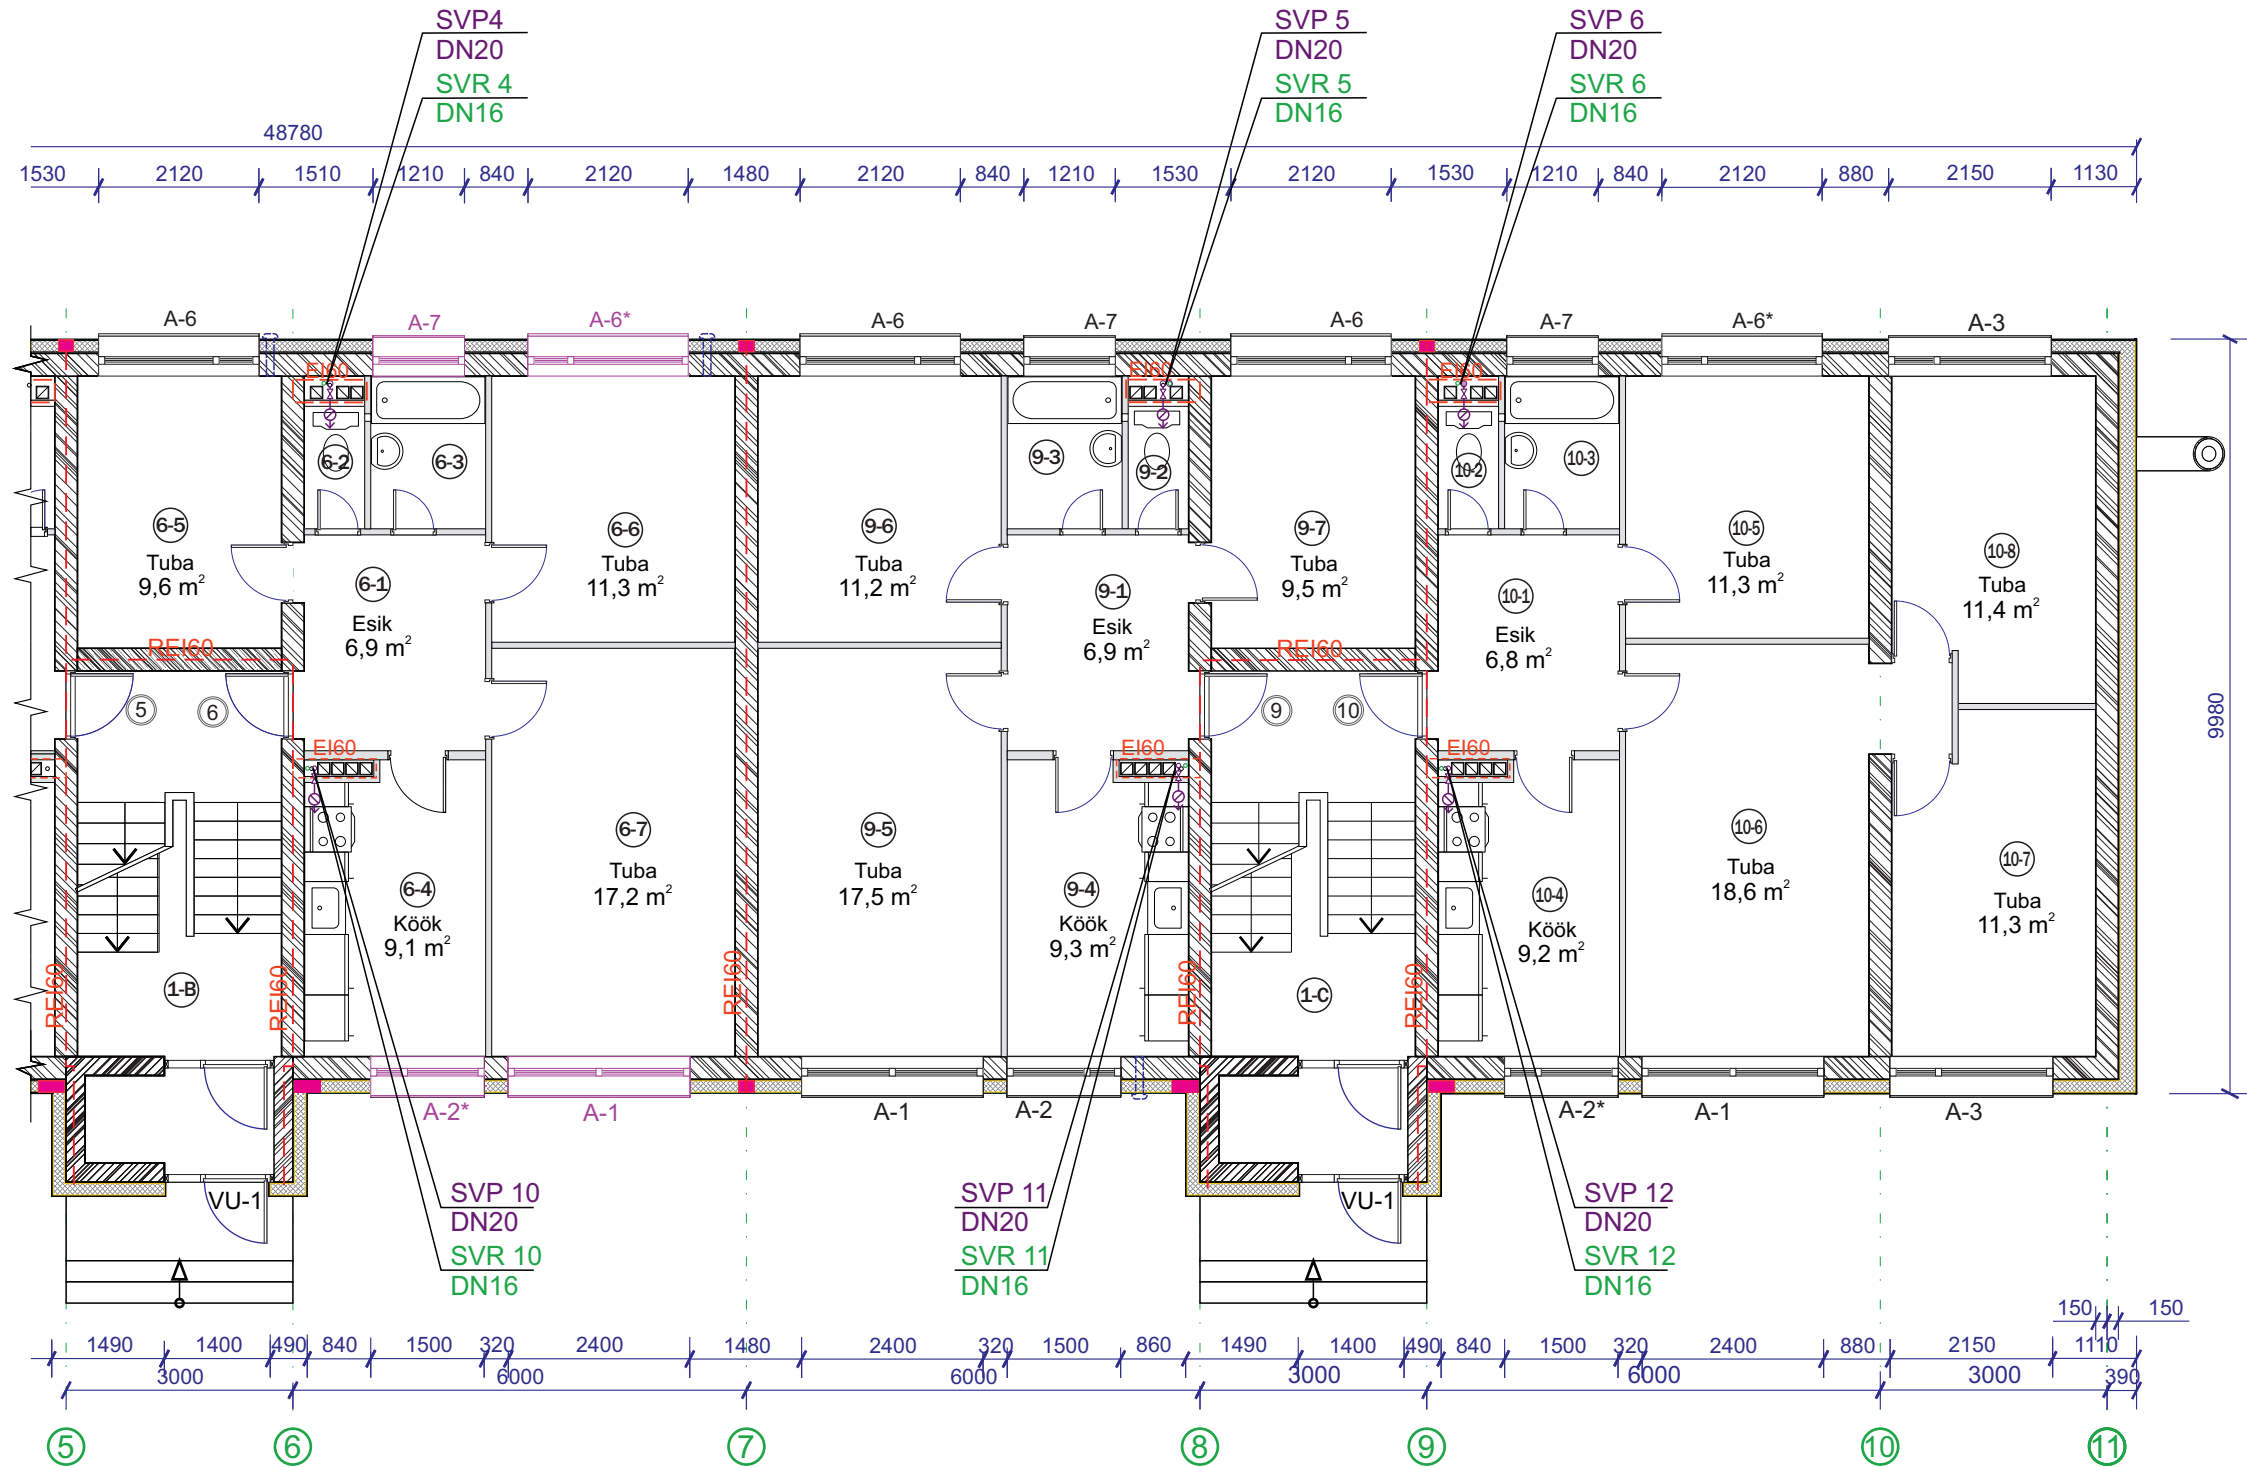

MÄRKUSED

- soojavee- ja tsirkulatsiooniveetorud monteerida veevarustuse komposiittorudest;
- veetorustikud paigaldada olemasolevatesse kommunikatsioonide šahtidesse;
- kõikide korterite soojaveesisenditele paigaldada veearvestid;
- kõikide toodete ja materjalide paigaldamisel lähtuda paigaldusjuhenditest ja tootja soovitustest.

TINGMÄRGID:

- olemasolev piirdekonstruktsioon
- tuletokekseksiooni piir
- kuulkraan
- sooja tarbevee püstiku number
- püstiku toruläbimõõt
- tsirkulatsioonivee püstiku number
- püstiku toruläbimõõt
- sooja tarbevee mõõtja
- ruumi number

		Joonis: ST-02/2	
		Sooja tarbevee lahendus esimesel korrusel	