



Laohoone vaade kagust
m 1:120

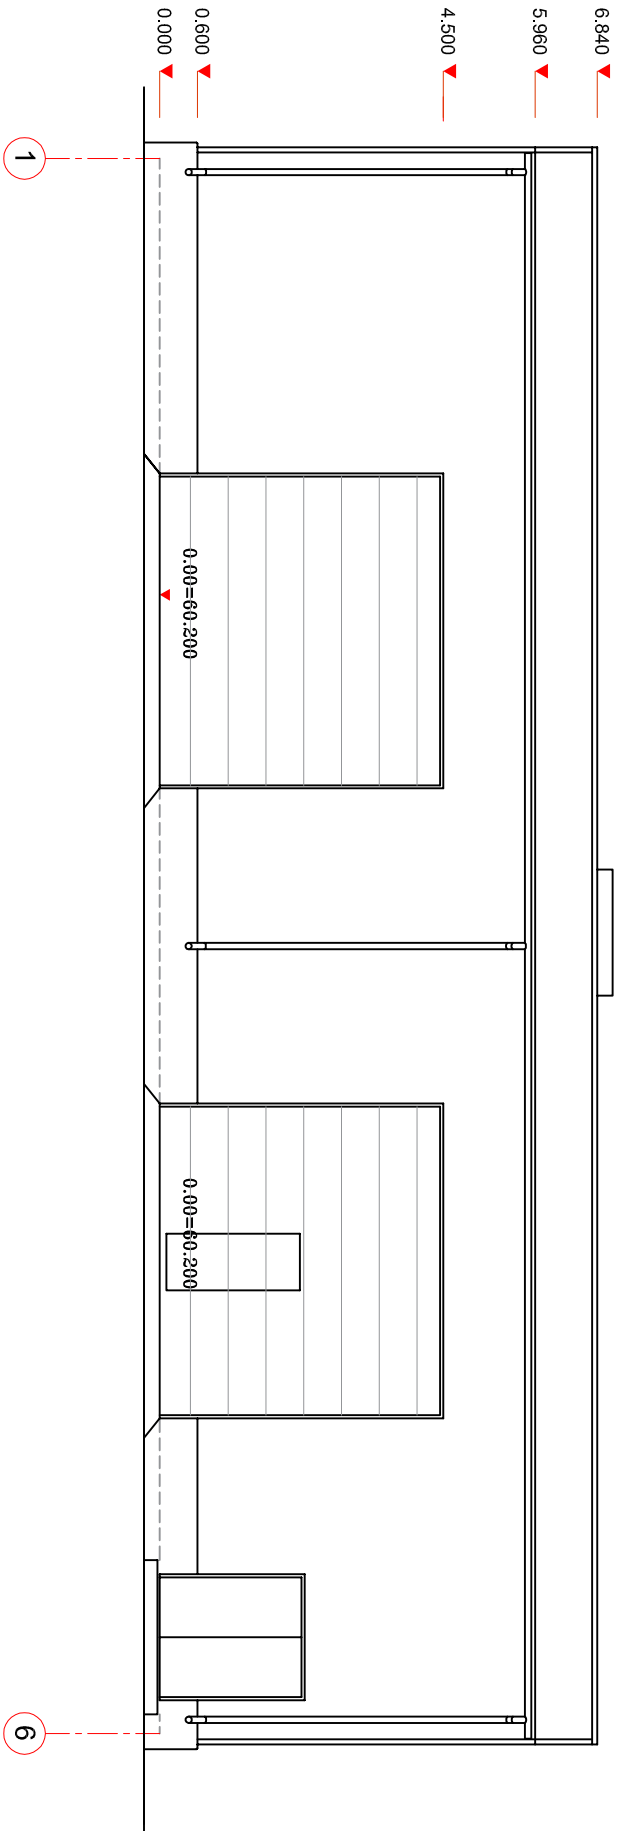

Laohoone vaade loodest
m 1:120

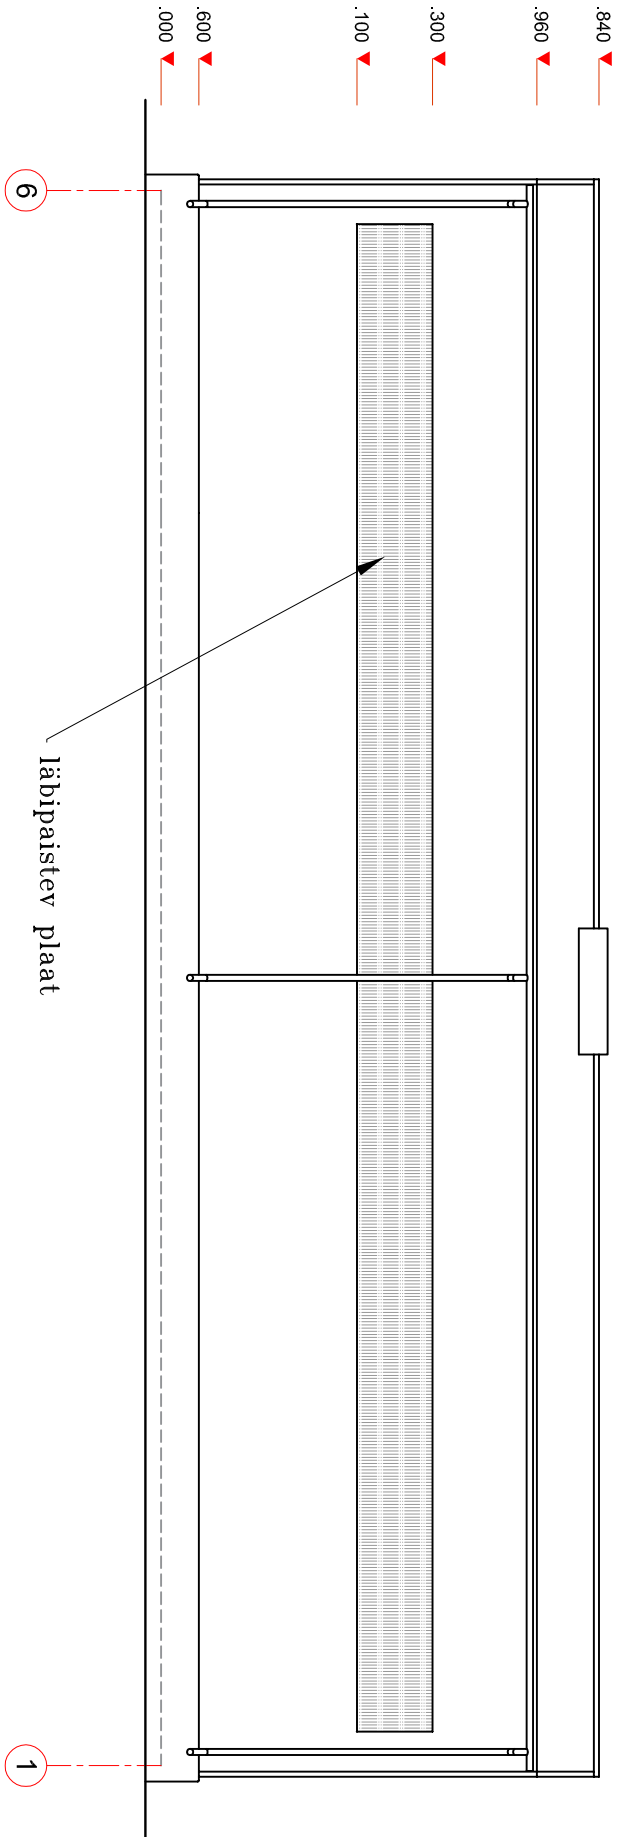

- SOKLI PIND NATURAALNE BETOON
- KERGPANEEL IZOPANEL KATUSEL JA SEOTUD ELEMENTIDEL (RIPPRENNID) TOON RAL 8017 TUMEPRUUN
- KERGPANEEL IZOPANEL SEINAL JA SEOTUD ELEMENTIDEL RAL 6011
- VÄRAVAD, VÄLISUKS RAL 8017 TUMEPRUUN
- SEINA PROFIILPLEKK, KATTEPLEKID RAL 6011
- VIHMAVEESÜSTEEM RAL 8017 TUMEPRUUN

Märkused:

1. Käesolevat joonist vt. koos joonisega A-1