

VASTUVÕTUSOLME
 TEHNILISED NÄITAJAD

pos. nr.	Näitaja	m/ü	kogus
1	Krundi pind	ha	18.5
2	Ehitusalune pind	m2	317.3
3	Netopind	m2	298.1
4	Ruumala	m3	2251
5	Korruste arv		1

Nurkade koordinaadid

Laohoone	
x	y
1	6568512.5
2	6568502.1
3	6568490.1
4	6568500.7

Nurkade koordinaadid

Tuletärijevehoidla	
x	y
5	6568470.9
6	6568475.2
7	6568467.7
8	6568463.5


TINGMÄRGID

projekteeritud hoone

krundi piir

olemasolev hoone

killustikkattega teed ja platsid

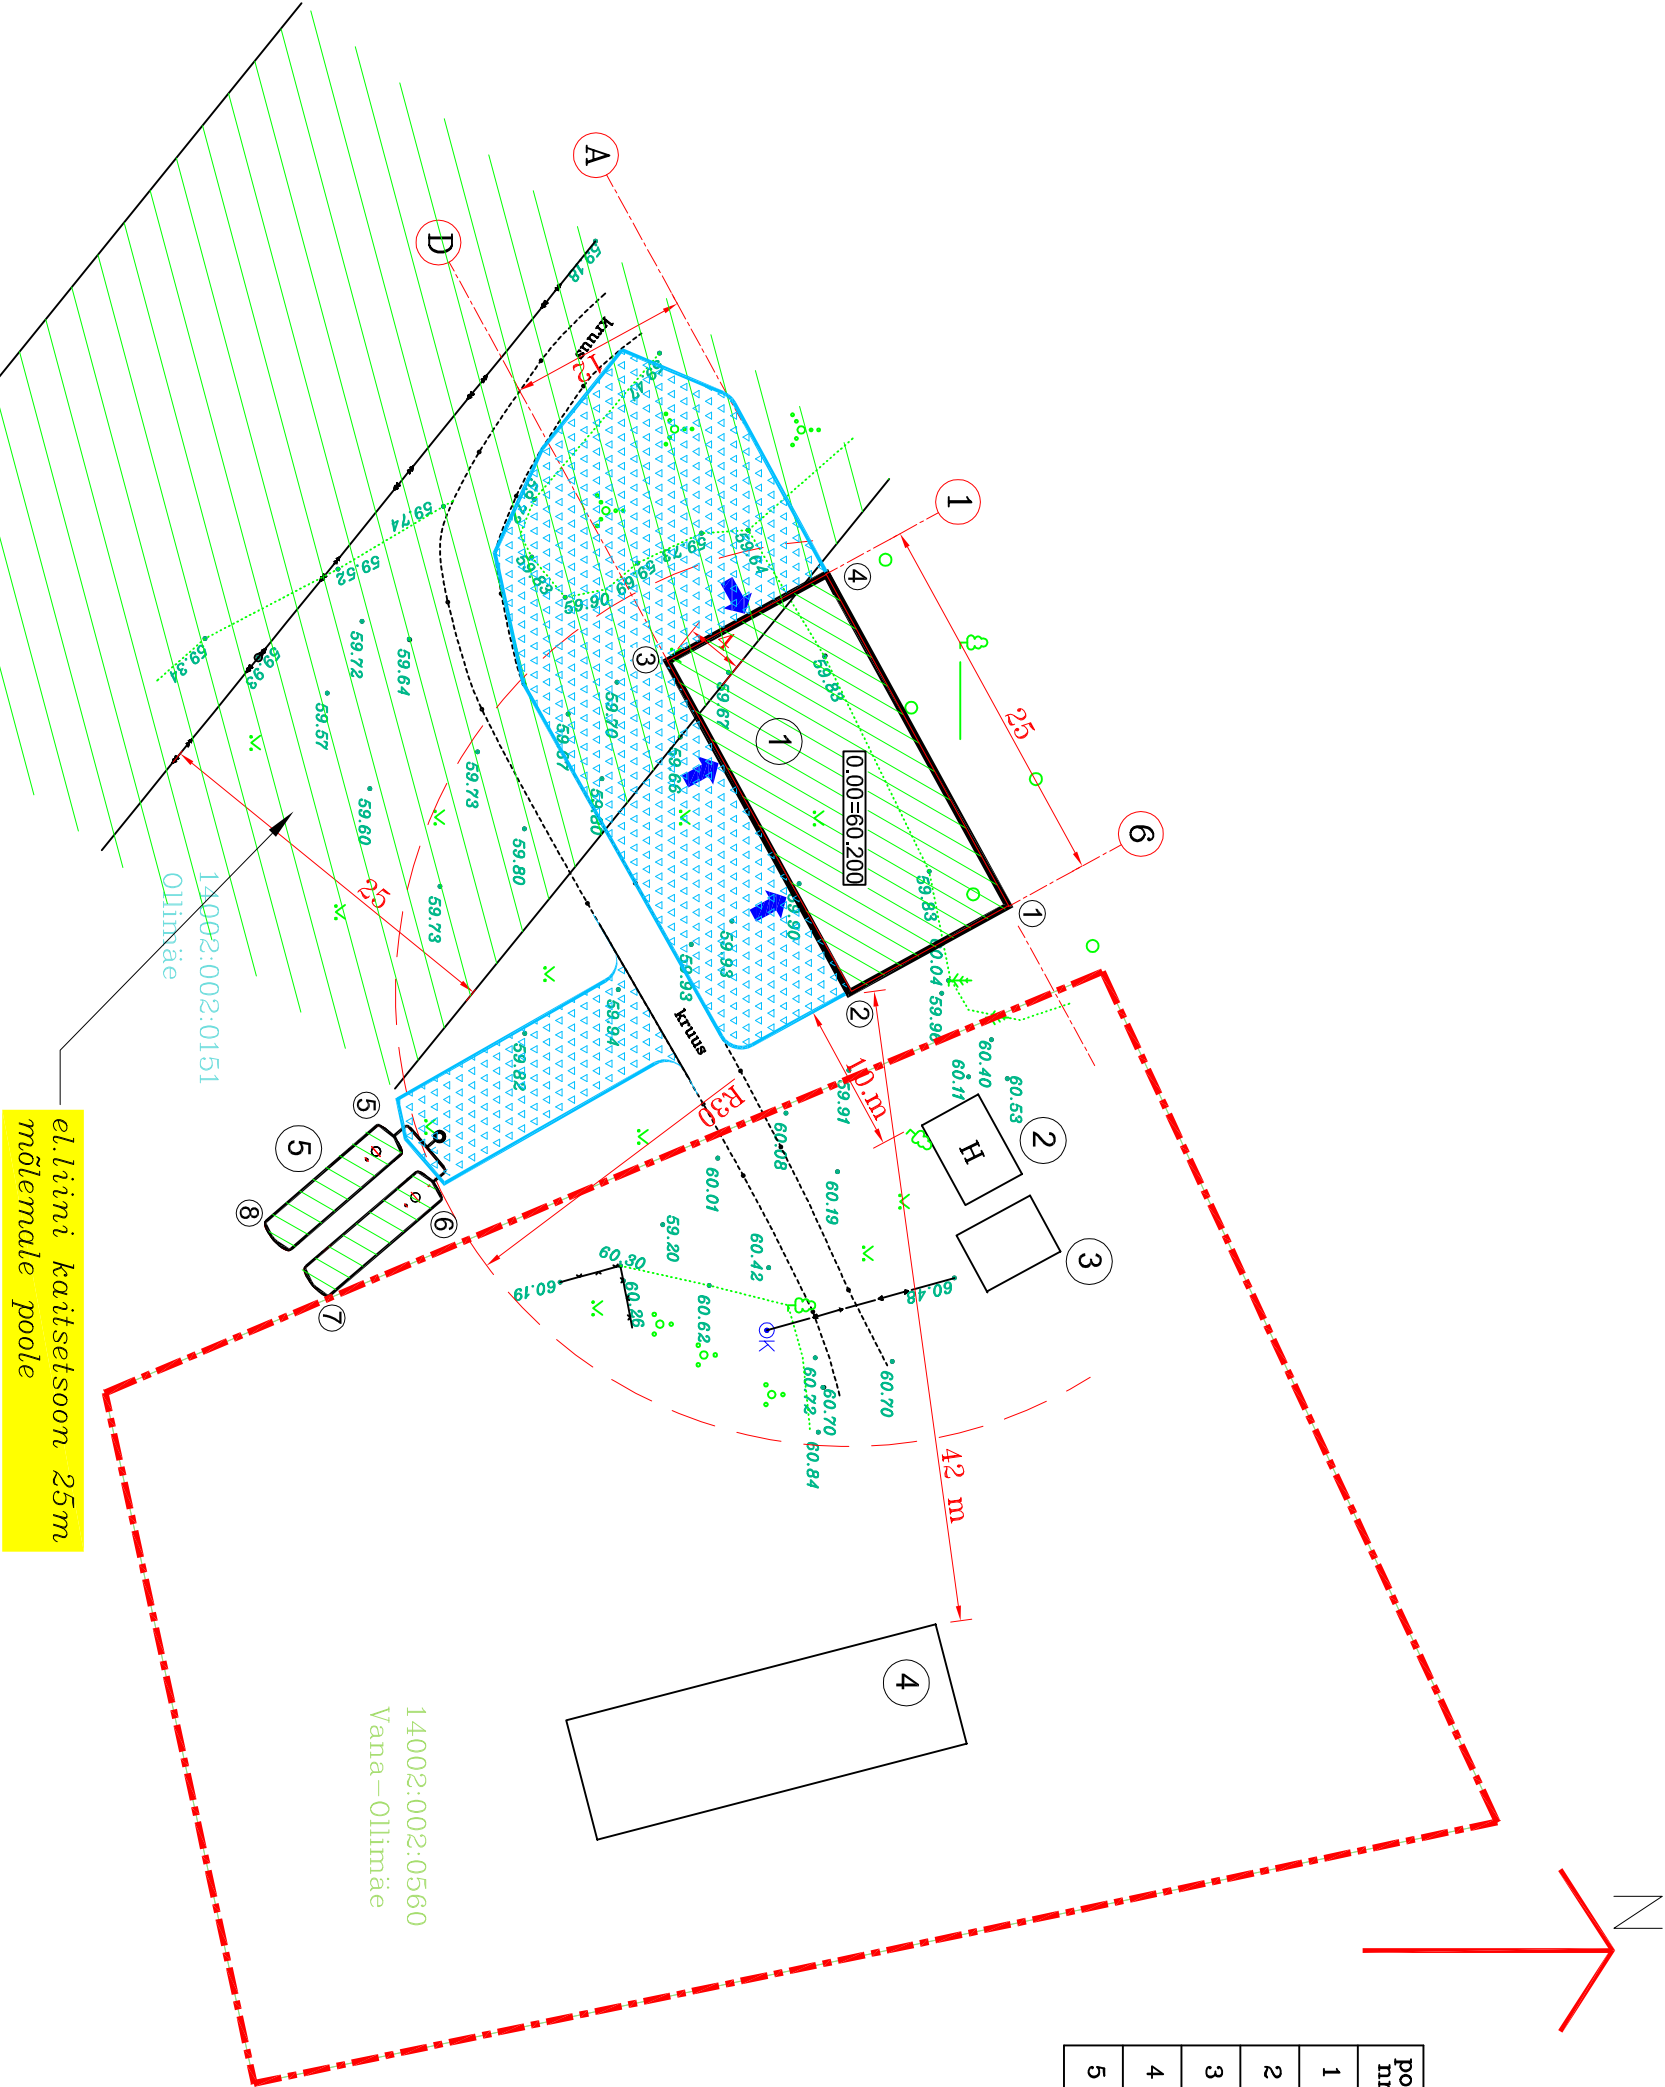

1. Käesolevat joonist vt. koos joonisega A-1.

Märkused:

Eksplikatsioon

- Projekteeritud laohoone
- Olemasolev garaaz
- Olemasolev saun (tulepüsivus TP3)
- Olemasolev elamu (tulepüsivus TP3)
- Projekteeritud tuletärijevehoidla V=75 m3