


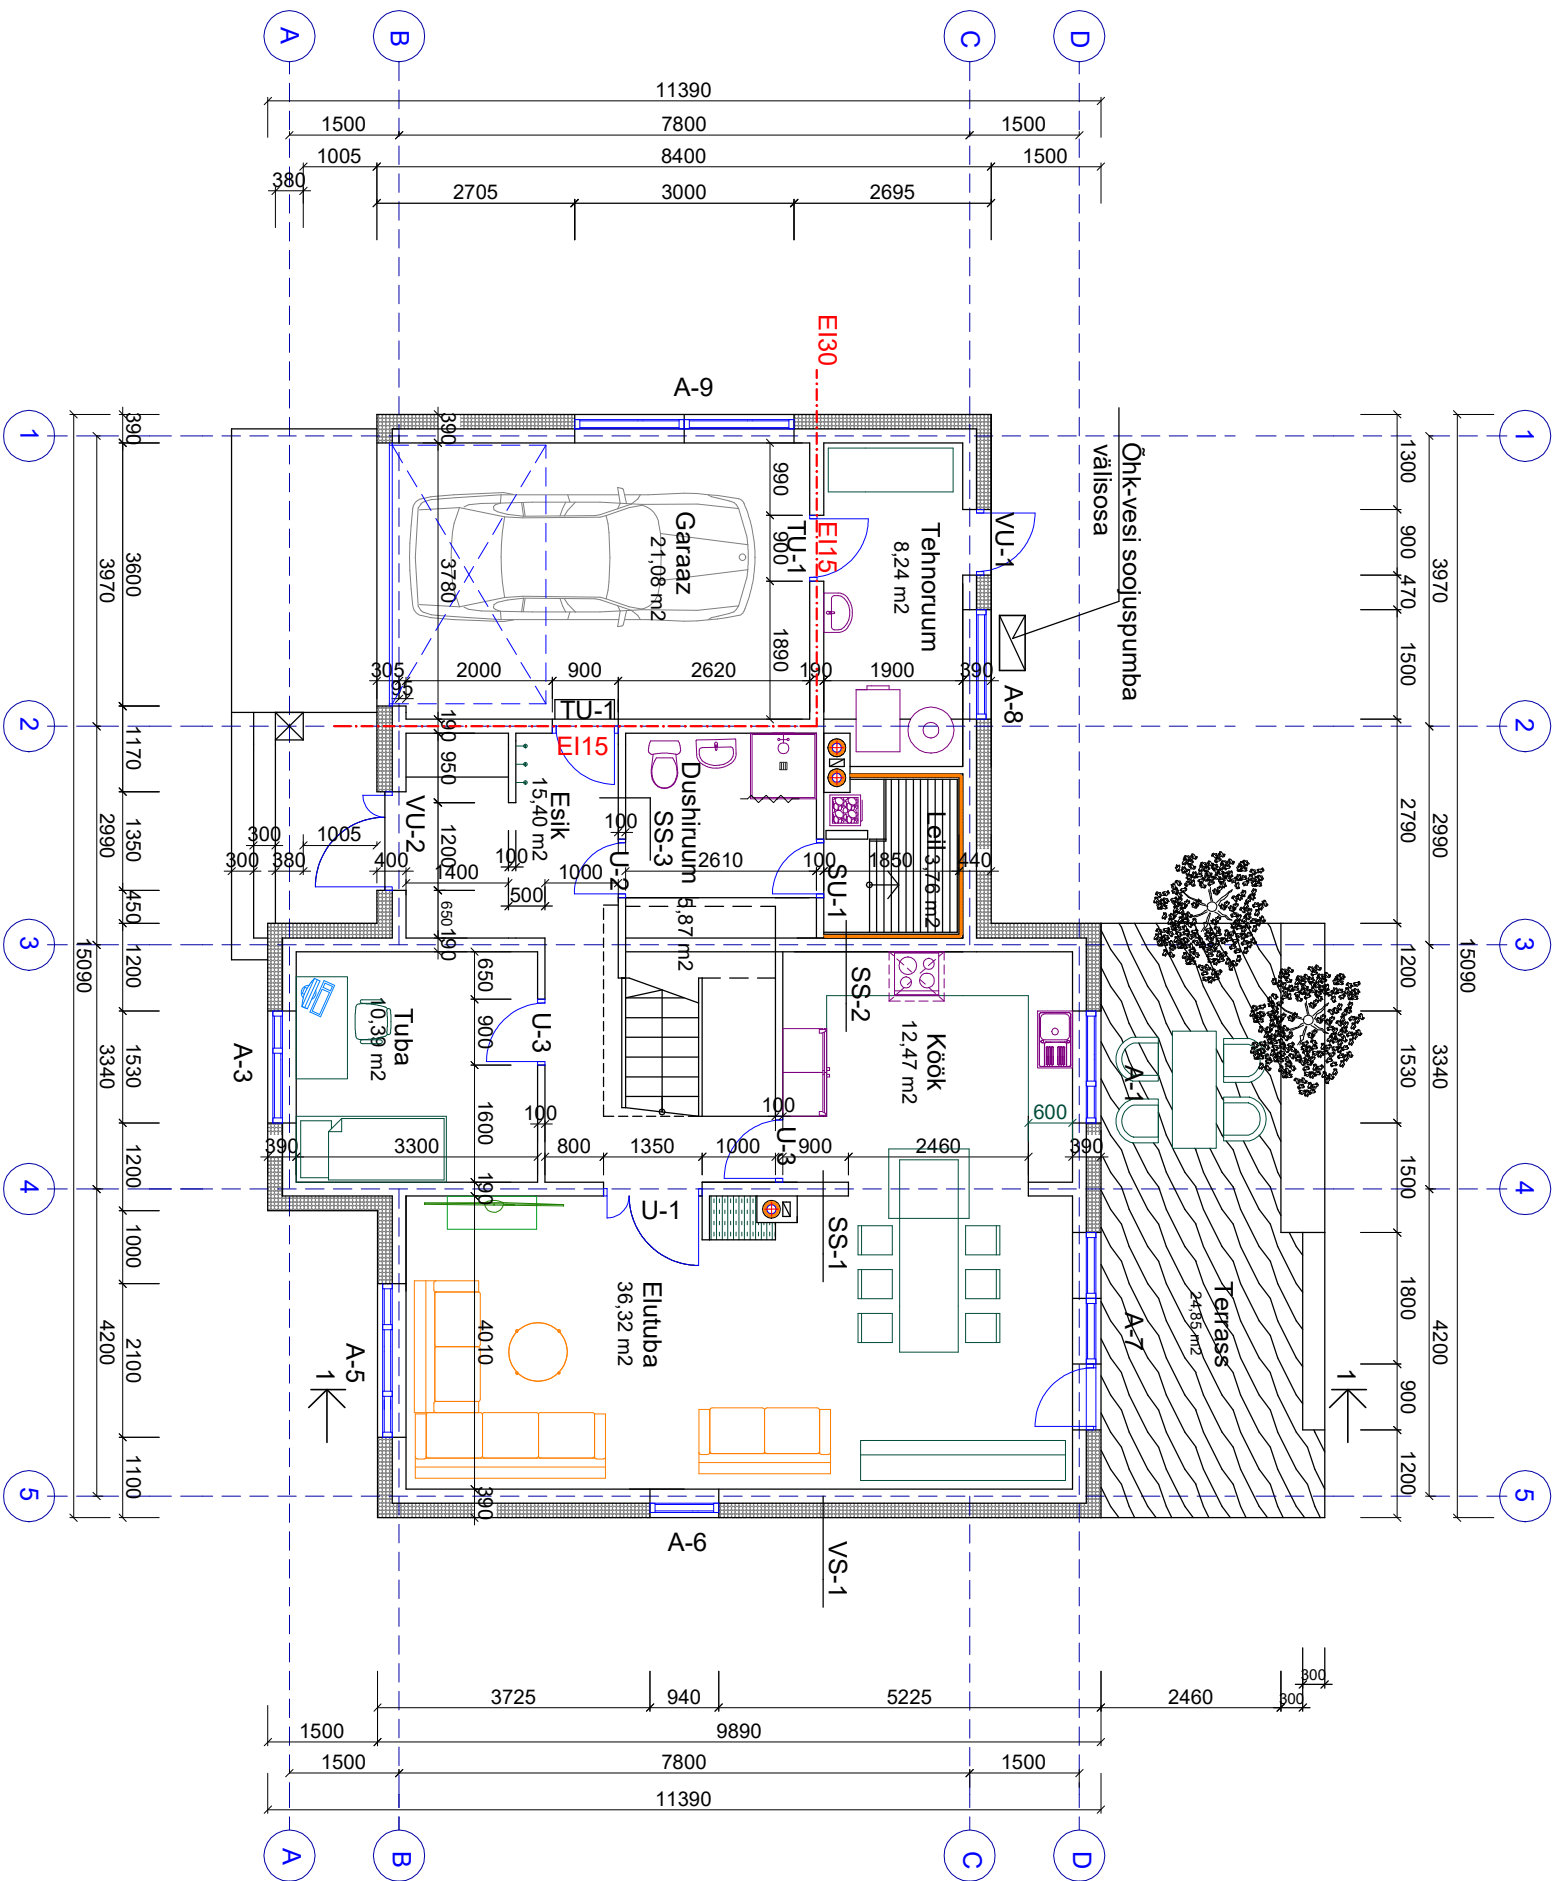

EI30 Tuletõkkeseksioon

OBJEKT:		LEPING:	TÖÖ NR:	LEHT:
Eramu Pärnus, Kitse tn.15			1620	AR-2
JÕONIS:		ARHITEKT:	R. VALK	
Põhiplaan		ARHITEKT:		
TELLUJA:		ARHITEKT:		
Mari Voigemast		STAADIUM:	KUIPÄEV:	MOOT:
		EP	19.12.2016	1:100

ÕÜ R. VALK
ARHITEKTUURIBÜROO

REG. NR. 10539154
LTSISANTS EE-6981
VABAOHUVUSELUMI TEE 2a - 9
TALLINN 13522
TEL/FAX +372 6563079
e-mail: valk.ohn@gmail.com