


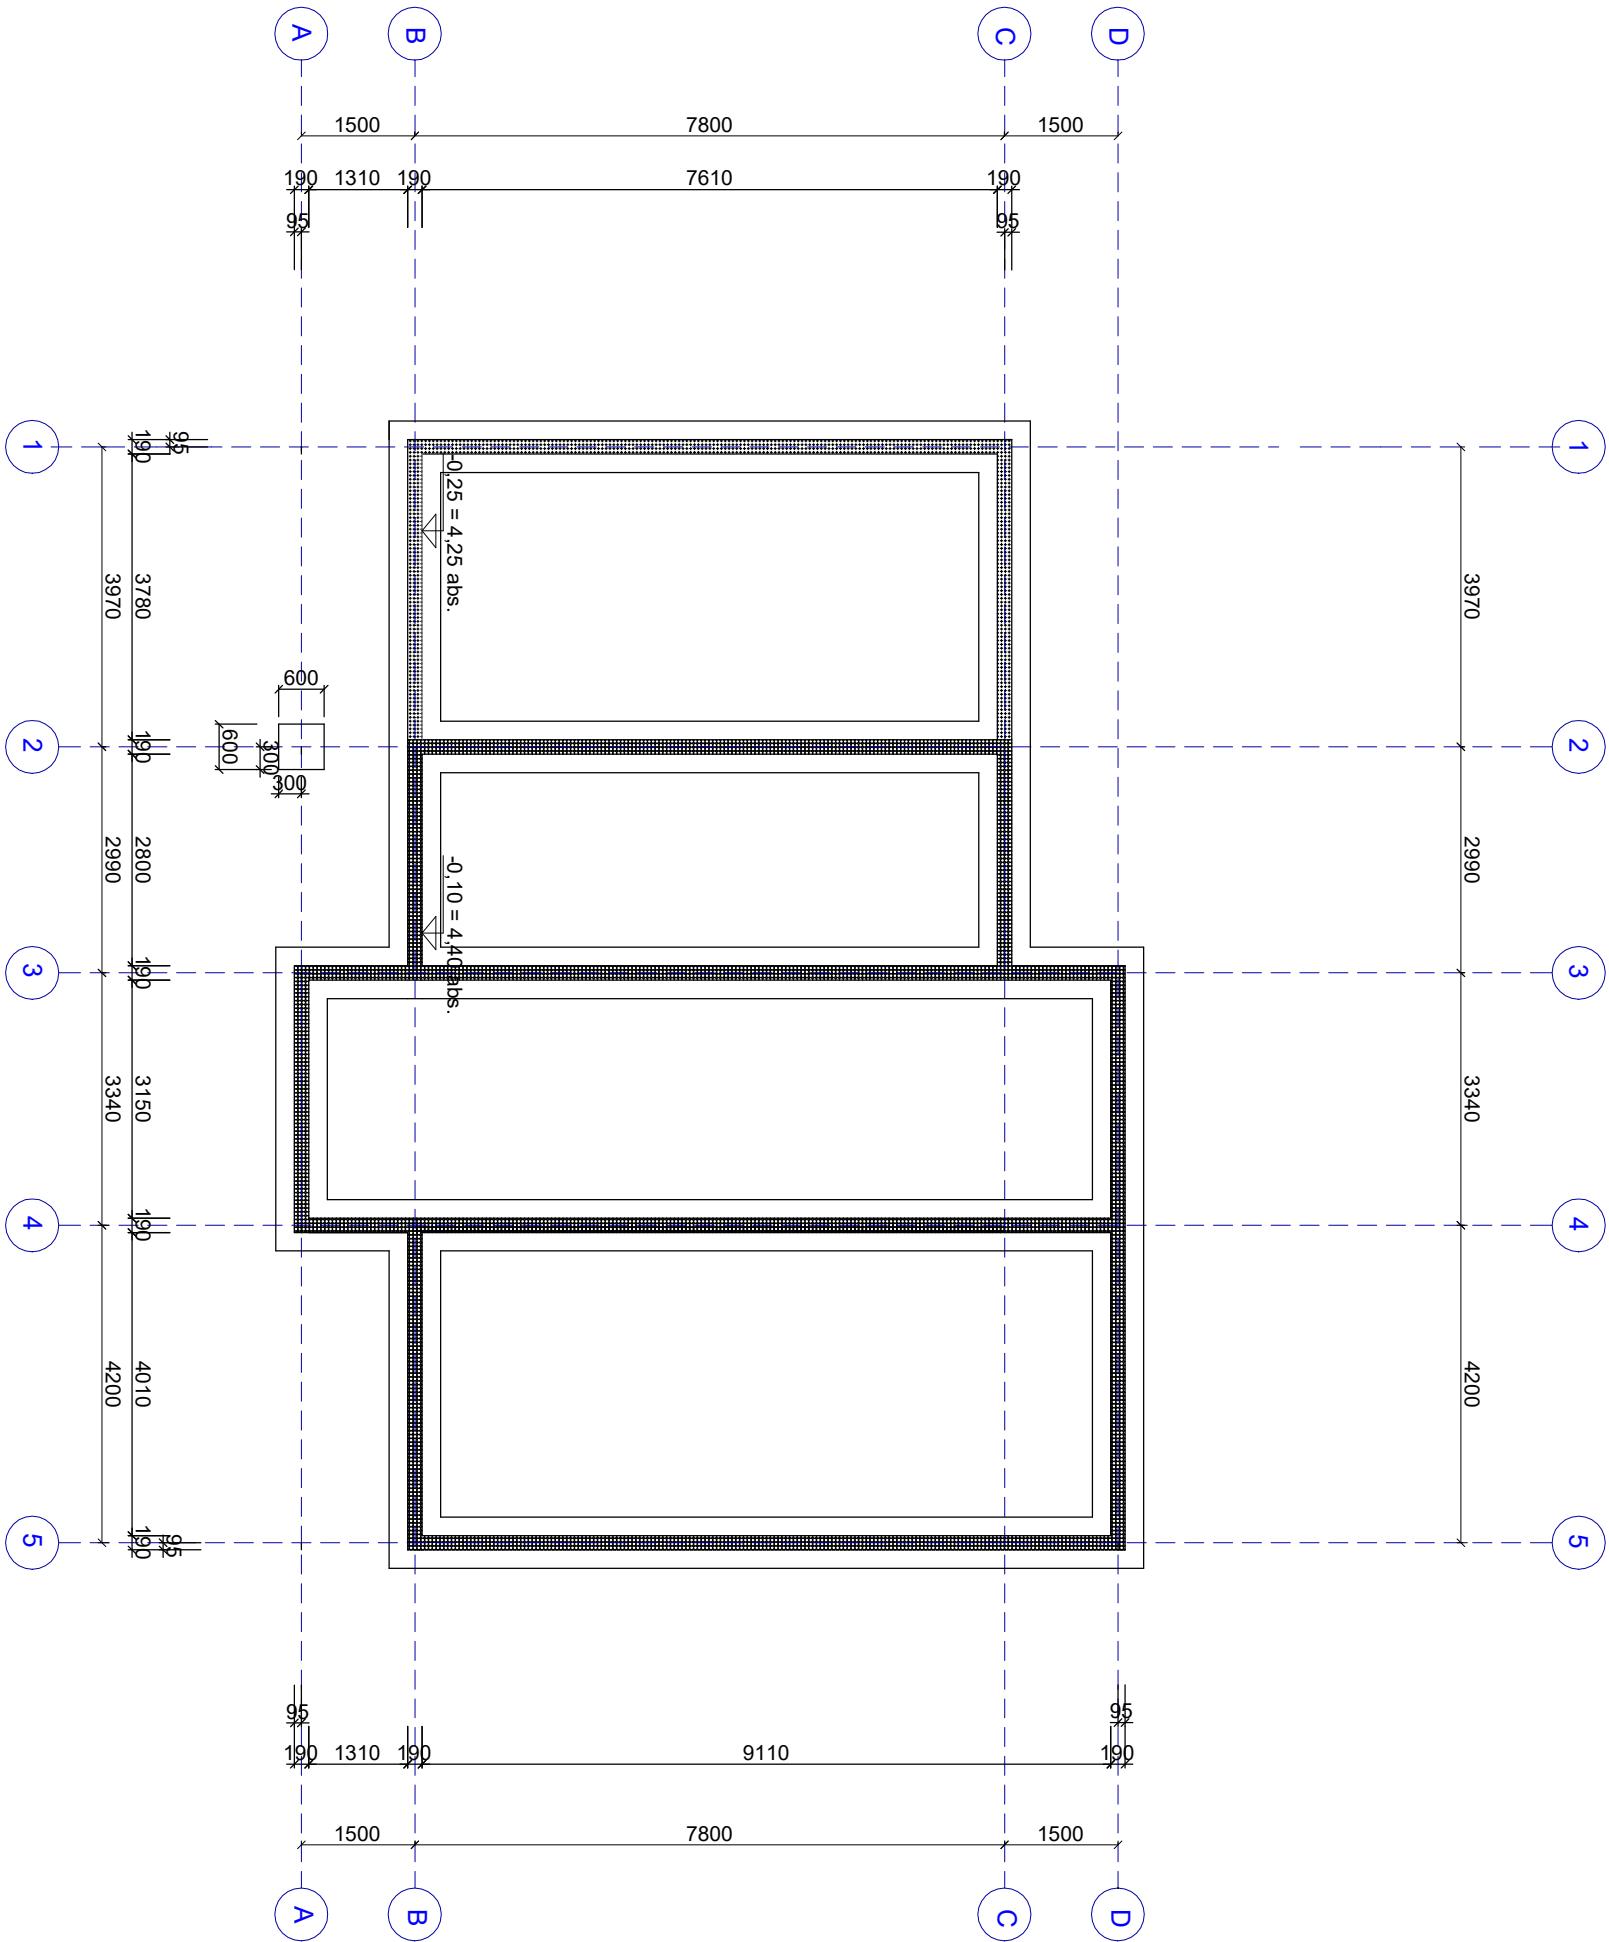

ÕÜ R. VALK

ARHITEKTUURIBÜROO

REG. NR. 10539154

LITSENTS EE-6981

VABAOHUVUSELUMI TEE 2a – 9

TALLINN 13322

TEL/FAX +372 6563079

e-mail: valk.ortn@gmail.com

OBJEKT:	Eramu Pärnus, Kitse tn.15			LEPING:		TÖÖ NR:	1620	LEHT:	AR-1
JÕONIS:	Vundamendi plaan			ARHITEKT:		R. VALK			
				ARHITEKT:					
				ARHITEKT:					
TELLUJA:	Mari Võigemast			STADJUM:	EP	KUIPÄEV:	19.12.2016	MÕÖT:	1:100