


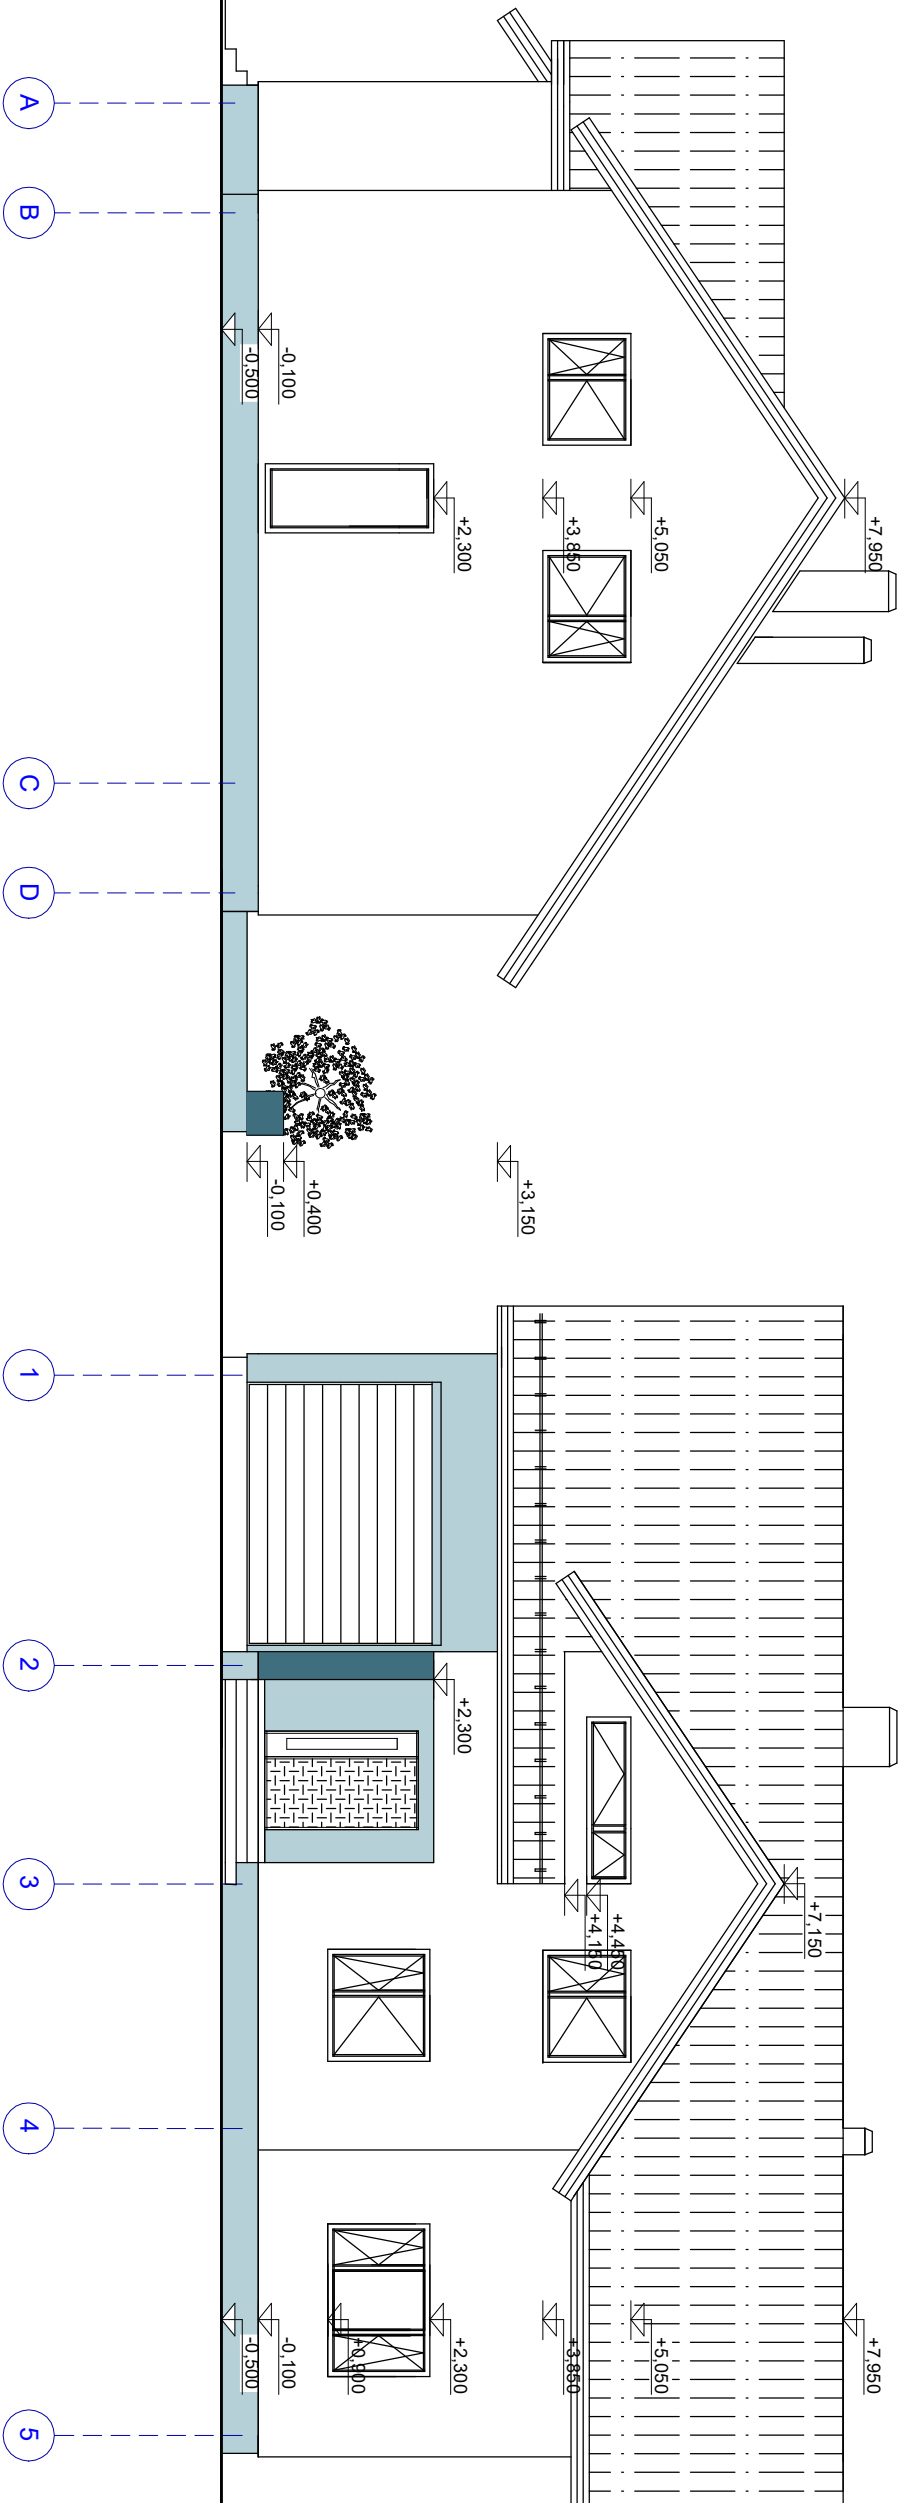

VIIMISTLUS

KROHVITUD FASSAAD: K hl Weiss (valge) / Arcis 75/95 ( helehall) Caparol 3D System  
KATUS : RUUKI CLASSIC NEXTEN (valisprofiil) toon RR23 (tumehall)  
KATUSETARVIKUD: (lumet kked, redel, katusesild, serva- ja harjaplekid) toon RR23 (tumehall)  
VIHMAVEES STEEM: toon RR21 (helehall)  
R  STAKASTI LAUDIS: 18x120 (95) mm v rv valge  
PUITALUMINIUM RAAMIL AVAT  T ED: toon RAL7024 tumehall v ljas ja valge sees  
AKENTE VEEPLEKID: RR23 (tumehall)  
SOKKEL: Arcis 75 (helehall) Caparol 3D System  
BETOOTNREPP: Kaetud pesubetoonplaadiga 40 mm (tumehall)  
TERRASSI LAUDISD:  litatud lehis

| OBJEKT:                   |                          | LEPING:   | T   NR:    | LEHT:   |
|---------------------------|--------------------------|-----------|------------|---------|
| Eramu P rnus, Kitse tn.15 |                          |           | 1620       | AR-6    |
| JOONIS:                   | Vaated k gust ja edelast |           | ARHITEKT:  | R. VALK |
| TELLUK:                   |                          | ARHITEKT: | STAADIUM:  | MOOT:   |
| Mari V igemast            |                          | EP        | 19.12.2016 | 1:100   |

**   R. VALK**  
ARHITEKTUURIB ROO

REG. NR. 10539154  
LTSENTS. EE-6981  
VABAOHUV  SELMINE T   2a - 9  
TALLINN 13522  
TEL/FAX +372 6563079  
e-mail: valk.arn@gmail.com