


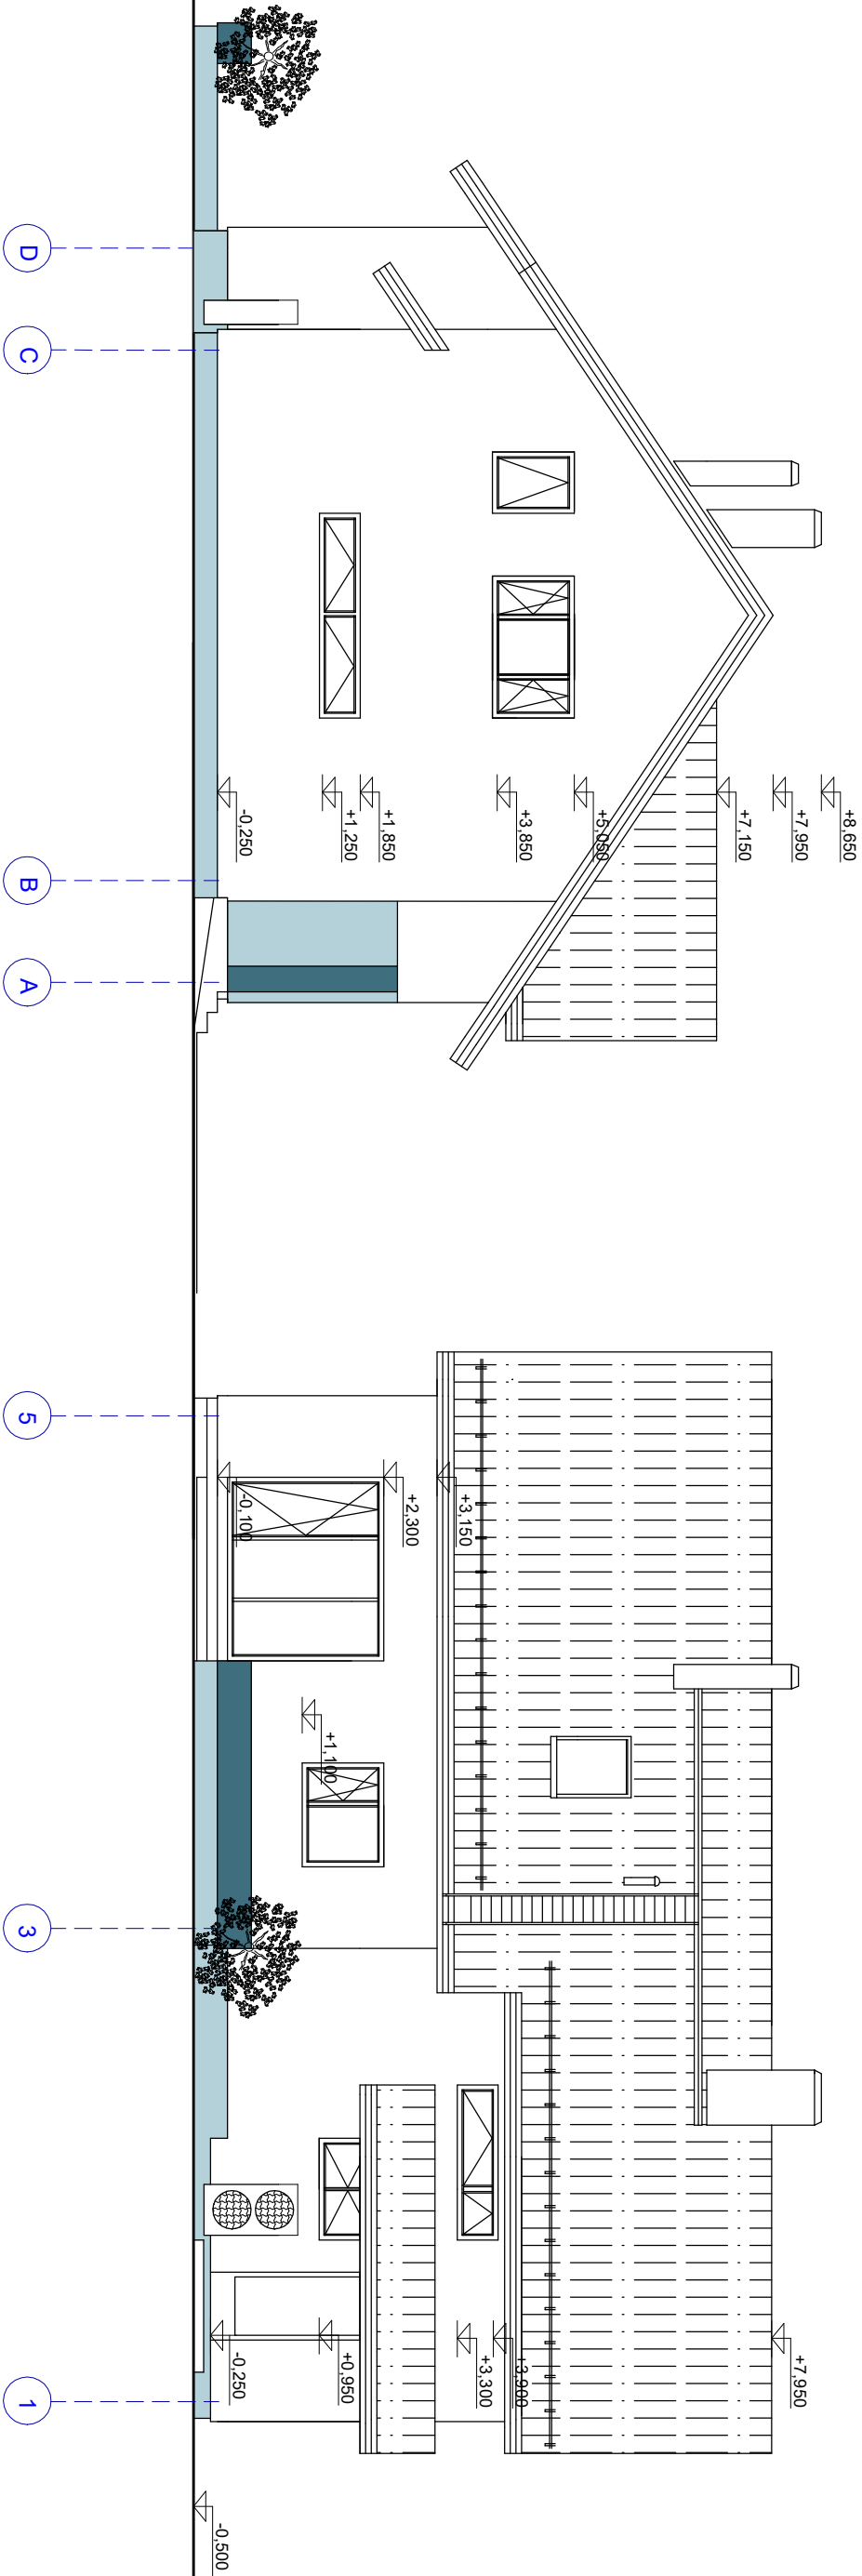

VIIMISTLUS

KROHVTUD FASSAAD : Kùhl Weiss (valge) / Arcis 75/95 (helehall) Caparol 3D System
KATUS : RUUKI CLASSIC NEXTEN (valisprofiil) toon RR23 (tumehall)
KATUSETARVIKUD : (lumeõõkkes, redel, katusesild, serva- ja harjaplekid) toon RR23 (tumehall)
VIHMAVEESÜSTEEM: toon RR21 (helehall)
RÄÄSTAKASTI LAUDIS: 18x120 (95) mm värv valge
PUITALUMIINIUM RAAMIL AVATÄITED: toon RAL7024 tumehall väljas ja valge sees
AKENTE VEEPLEKID : RR23 (tumehall)
SOKKEL: Arcis 75 (helehall) Caparol 3D System
BETOONTREPP: Kaetud pesubetonplaadiga 40 mm (tumehall)
TERRASSI LAUDISD: õlitatud lehis

OBJEKT:		LEPING:	TÖÖ NR:	LEHT:
Eramu Pärnus, Kitse tn.15			1620	AR-7
JÕONIS:		ARHITEKT:	R. VALK	
Vaated kirdest ja loodest		ARHITEKT:		
TELLUJA:		ARHITEKT:		
Mari Võigemast		STADIIUM:	EP	
		KUIPÄEV:	19.12.2016	
		MOOT:	1:100	

ÕÜ R. VALK

ARHITEKTUURIBÜROO

REG. NR. 10539154

LITSENTS EE-6981

VABAOHUVUSELUMI TEE 2a - 9

TALLINN 13522

TEL/FAX +372 6563079

e-mail: valk.orn@gmail.com