


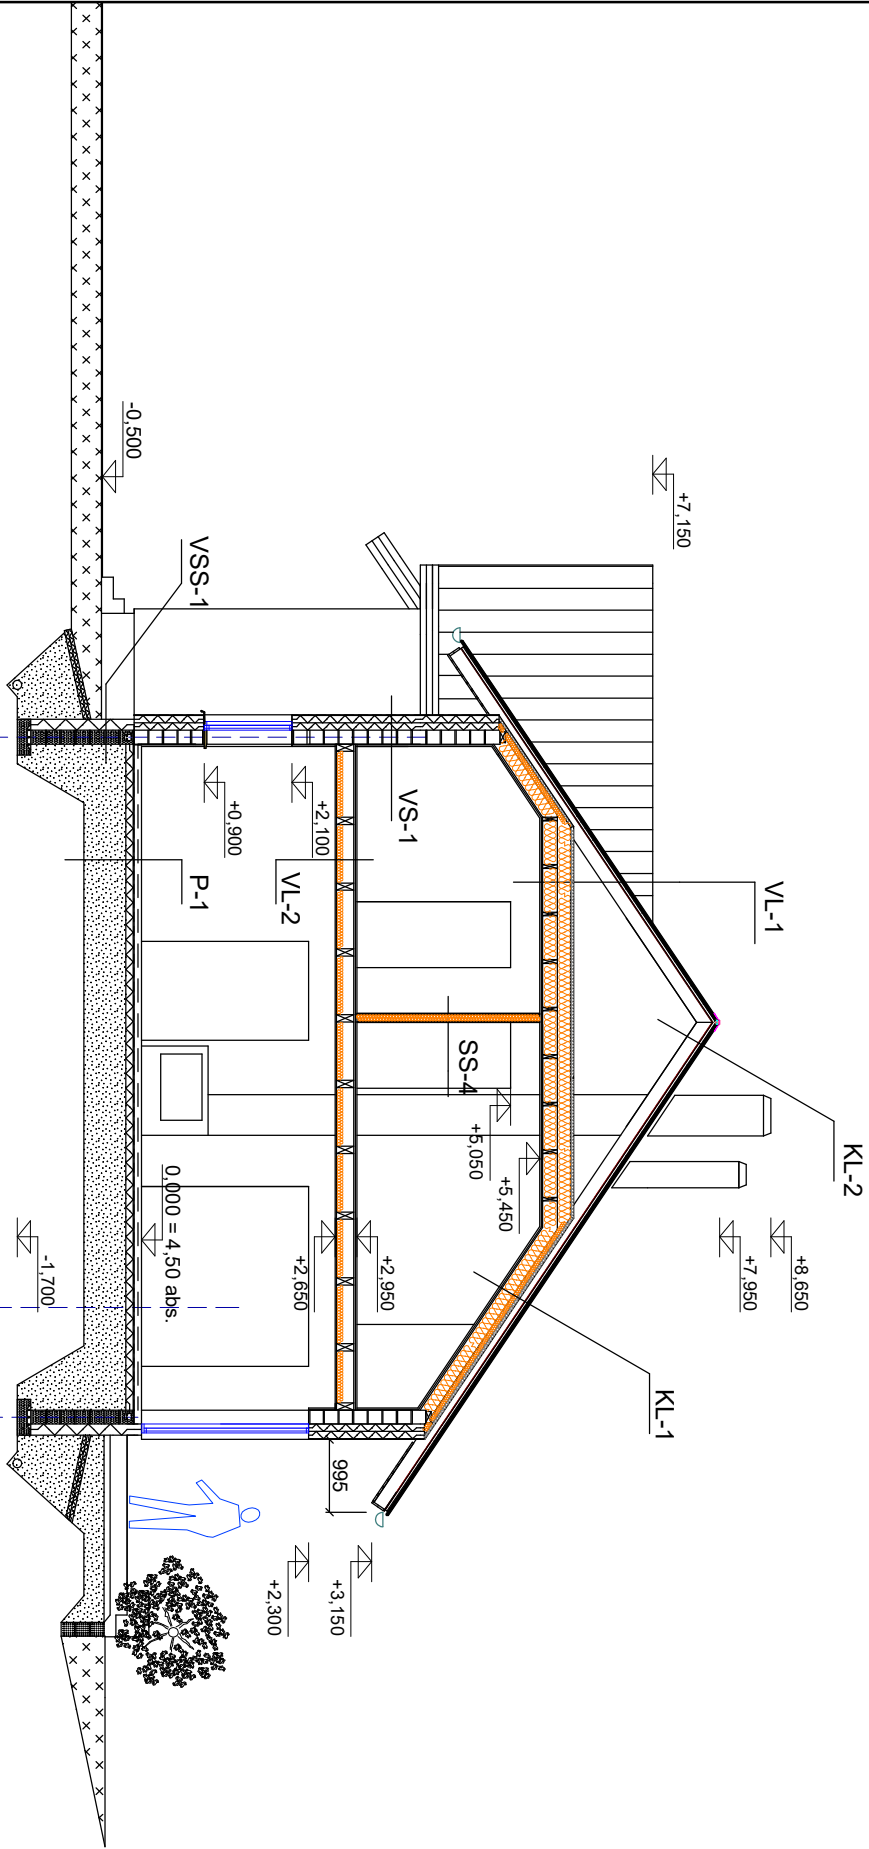

- KL-1
- katuseplekk nt. Ruukki Classic
 - puitroovid 25x100 mm
 - distanttsiilist 25x50 mm
 - katuse hingav aluskate
 - tuuletõkke sarikate 50 x180 mm vahel
 - soojustus min. 250 mm
 - 2 x kipsplaat karkassil
 - viimistlus

- KL-2
- katuseplekk nt. Ruukki Classic
 - puitroovid 25x100 mm
 - distanttsiilist 25x50 mm
 - katuse hingav aluskate
 - sarikad 50 x 180 mm

- VL-1
- tuuletõkkeplaat (näit Isover RKL 31) 30 mm
 - soojustus laetlade vahel min. 300 mm
 - laetlaid 75 x 200 mm
 - aurutõkkele PE 0,2 mm
 - 2 x kipsplaat karkassil
 - viimistlus

- VL-2
- põrandakate
 - 2 x 15,5 mm Cyproc GL 15 põrandaplaat
 - mineraalvilla plaat Isover FLO 30 mm
 - puutüüplaat 22 mm või hõre laudis 38 mm
 - laetlaid 75 x 200 mm sammuga 600 mm, vahel heeliisolatsioon klaasvill 100 mmm
 - 2 x kipsplaat karkassil
 - viimistlus

- P-1
- põrandakate
 - raudbetoonplaat põrandakütte torustikuga 120 mm
 - kanehekordne ehituskile 2 x 0,15 mm
 - põlüstürool EPS120 200 mm
 - tõhendatud liivalus

- VS-1
- ammeeritud õhekrohv 8 mm
 - polüsterool EPS100 200 mm
 - ilmiisegu
 - Fibo-3 plokk 190 mm
 - siseviimistlus

- VSS-1
- ammeeritud õhekrohv 8 mm
 - polüsterool EPS120 -Perimeeter 150 mm
 - ilmiisegu
 - Fibo-5 plokk 190 mm
 - tõhendatud liiv

- SS-1
- krohv
 - Fibo 3 plokk
 - krohv
- SS-2
- laudvooder 25 mm
 - vertikaalne puitliist 25 x 50 mm
 - horisontaalne puitliist 25 x 50 mm
 - foolium
 - mineraalvill 50 mm
 - vertikaalne puitliist 50 x 50 mm
 - Fibo-3 plokk 190 mm
 - krohv
 - siseviimistlus
- SS-3
- keraamiline plaat
 - hüdroisolatsioon
 - kipsplaat 2 x 13 mm
 - kipsplaadi karkass 66 mm
 - mineraalvill karkassi vahel
 - kipsplaat 2 x 13 mm
- SS-4
- kipsplaat 2 x 13 mm
 - kipsplaadi karkass 66 mm
 - mineraalvill karkassi vahel
 - kipsplaat 2 x 13 mm

ÕÜ R. VALK

ARHITEKTUURIBÜROO

REG. NR. 10539154

LITSENTS EE-6981

VABAOHUVUUSELUMI TEE 2a - 9

TALLINN 13522

TEL/FAX +372 6563079

e-mail: valk.orn@gmail.com

OBJEKT:	Eramu Pärnus, Kitse tn.15			
JÕONIS:	Lõige 1 - 1			
TELLUJA:	Mari Võigemast			
LEPING:	1620	TÖÖ NR:	19.12.2016	LEHT:
ARHITEKT:	R. VALK	KUIPAREV:	1:100	
ARHITEKT:		MOOT:		
ARHITEKT:				
STADJOLIK:	EP			