


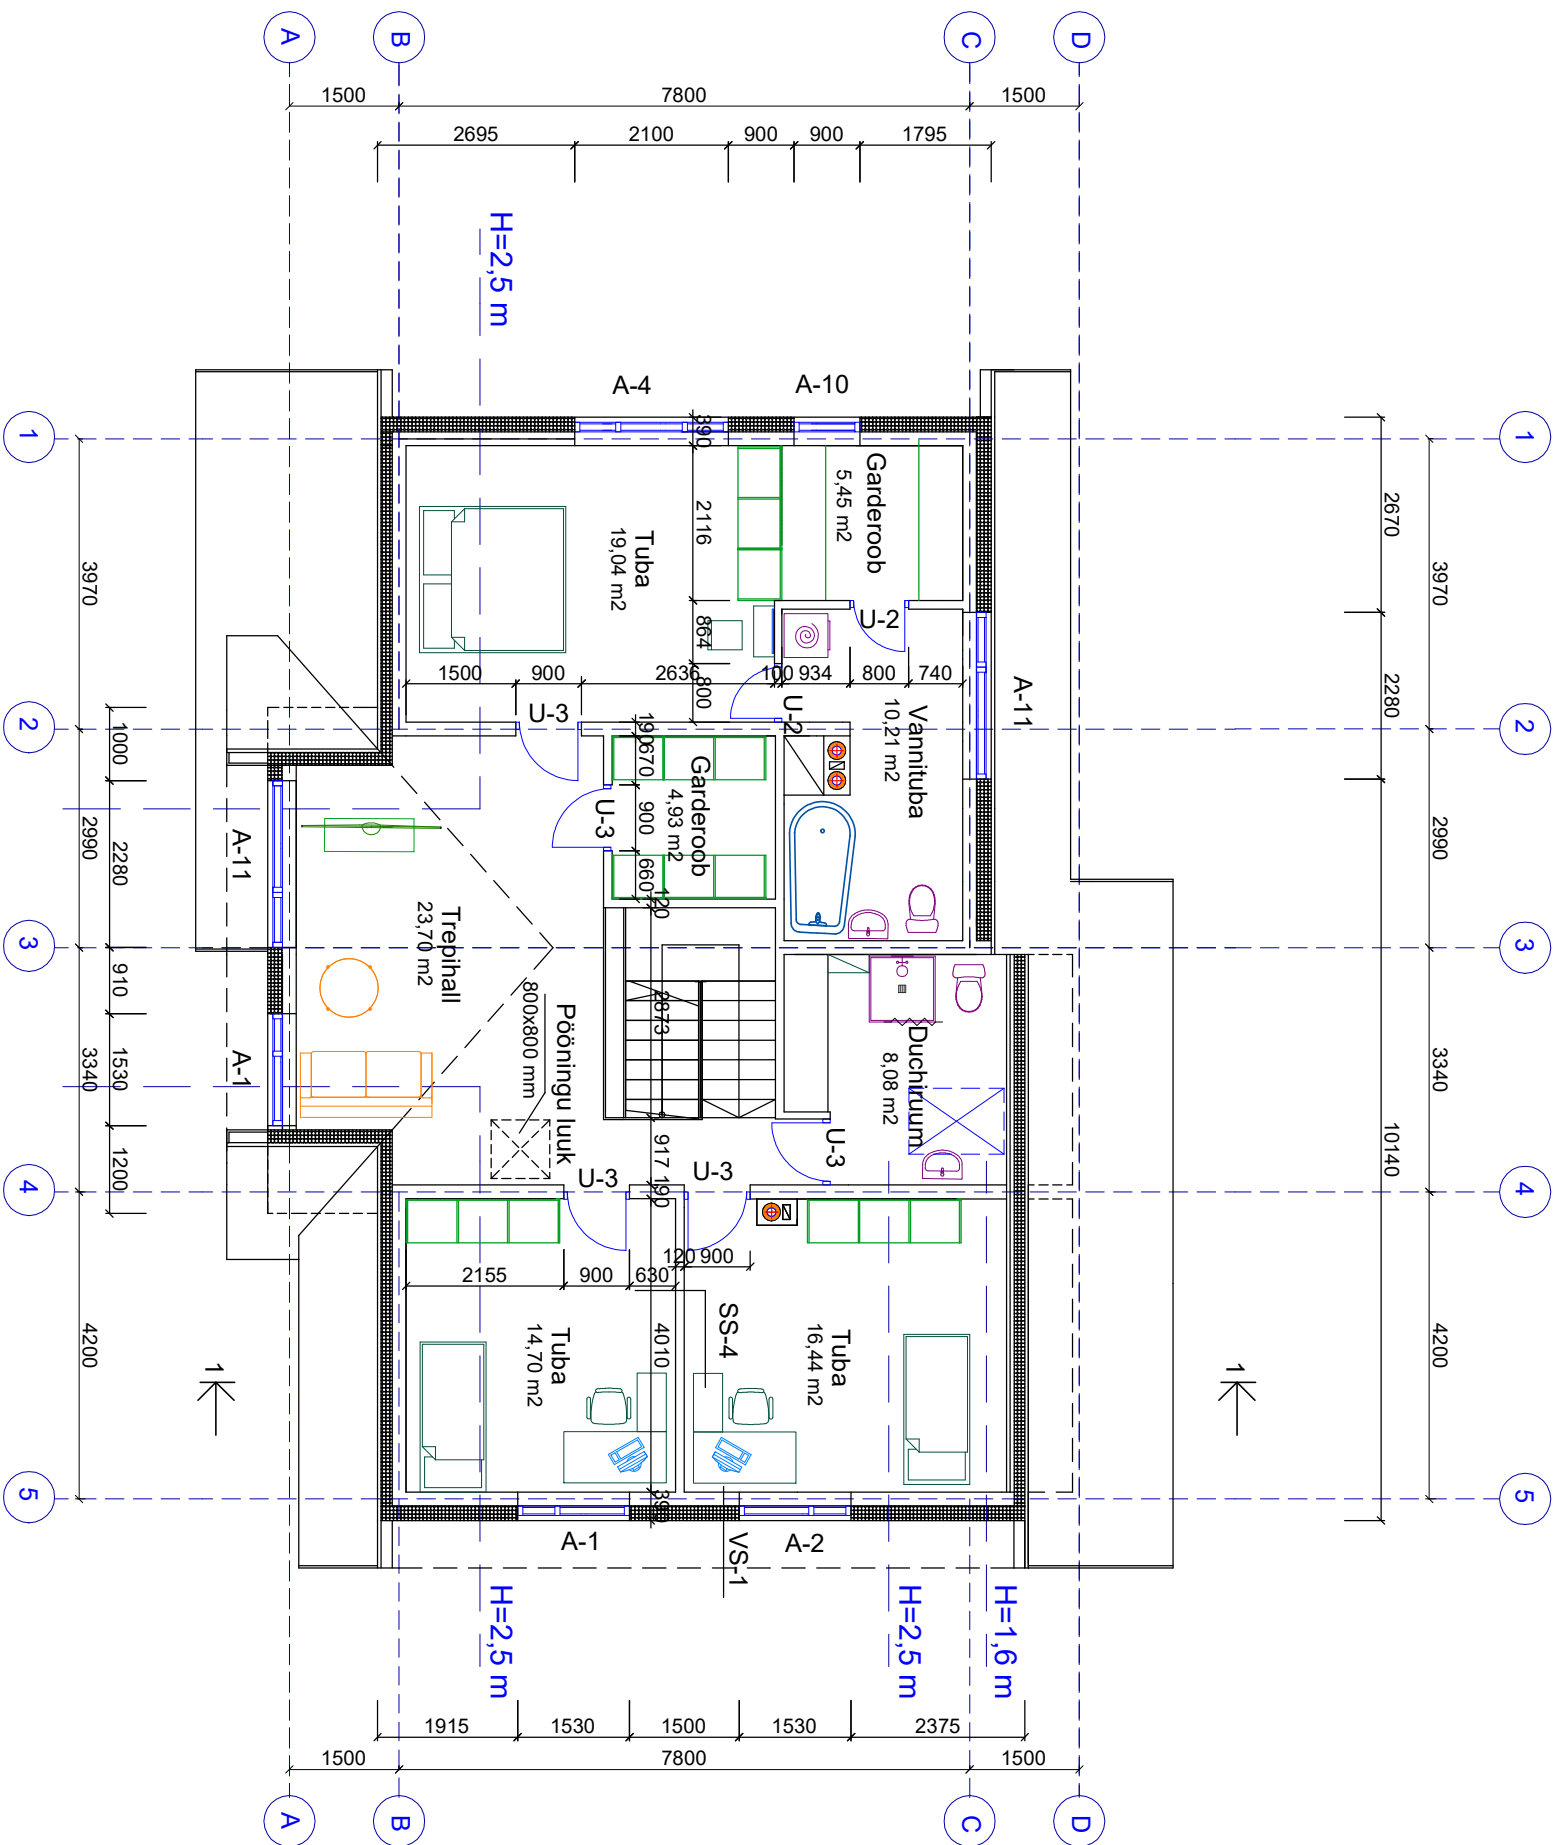

OBJEKT:		LEPING:		TÖÖ NR:		LEHT:	
Eramu Pärnus, Kitse tn. 15				1620		AR-3	
JÕONIS:		ARHITEKT:		R. VALK			
Katusetükkide plaan		ARHITEKT:					
TELLUJ:		ARHITEKT:					
Mari Voigemast		STADILIK:		KUIPÄEV:		MOOT:	
		EP		19.12.2016		1:100	

ÕÜ R. VALK
ARHITEKTUURIBÜROO
REG. NR. 10539154
LTS. NR. EE-6981
VABAOHUVUSELUMI TEE 2a - 9
TALLINN 13522
TEL/FAX +372 6563079
e-mail: valk.orn@gmail.com