


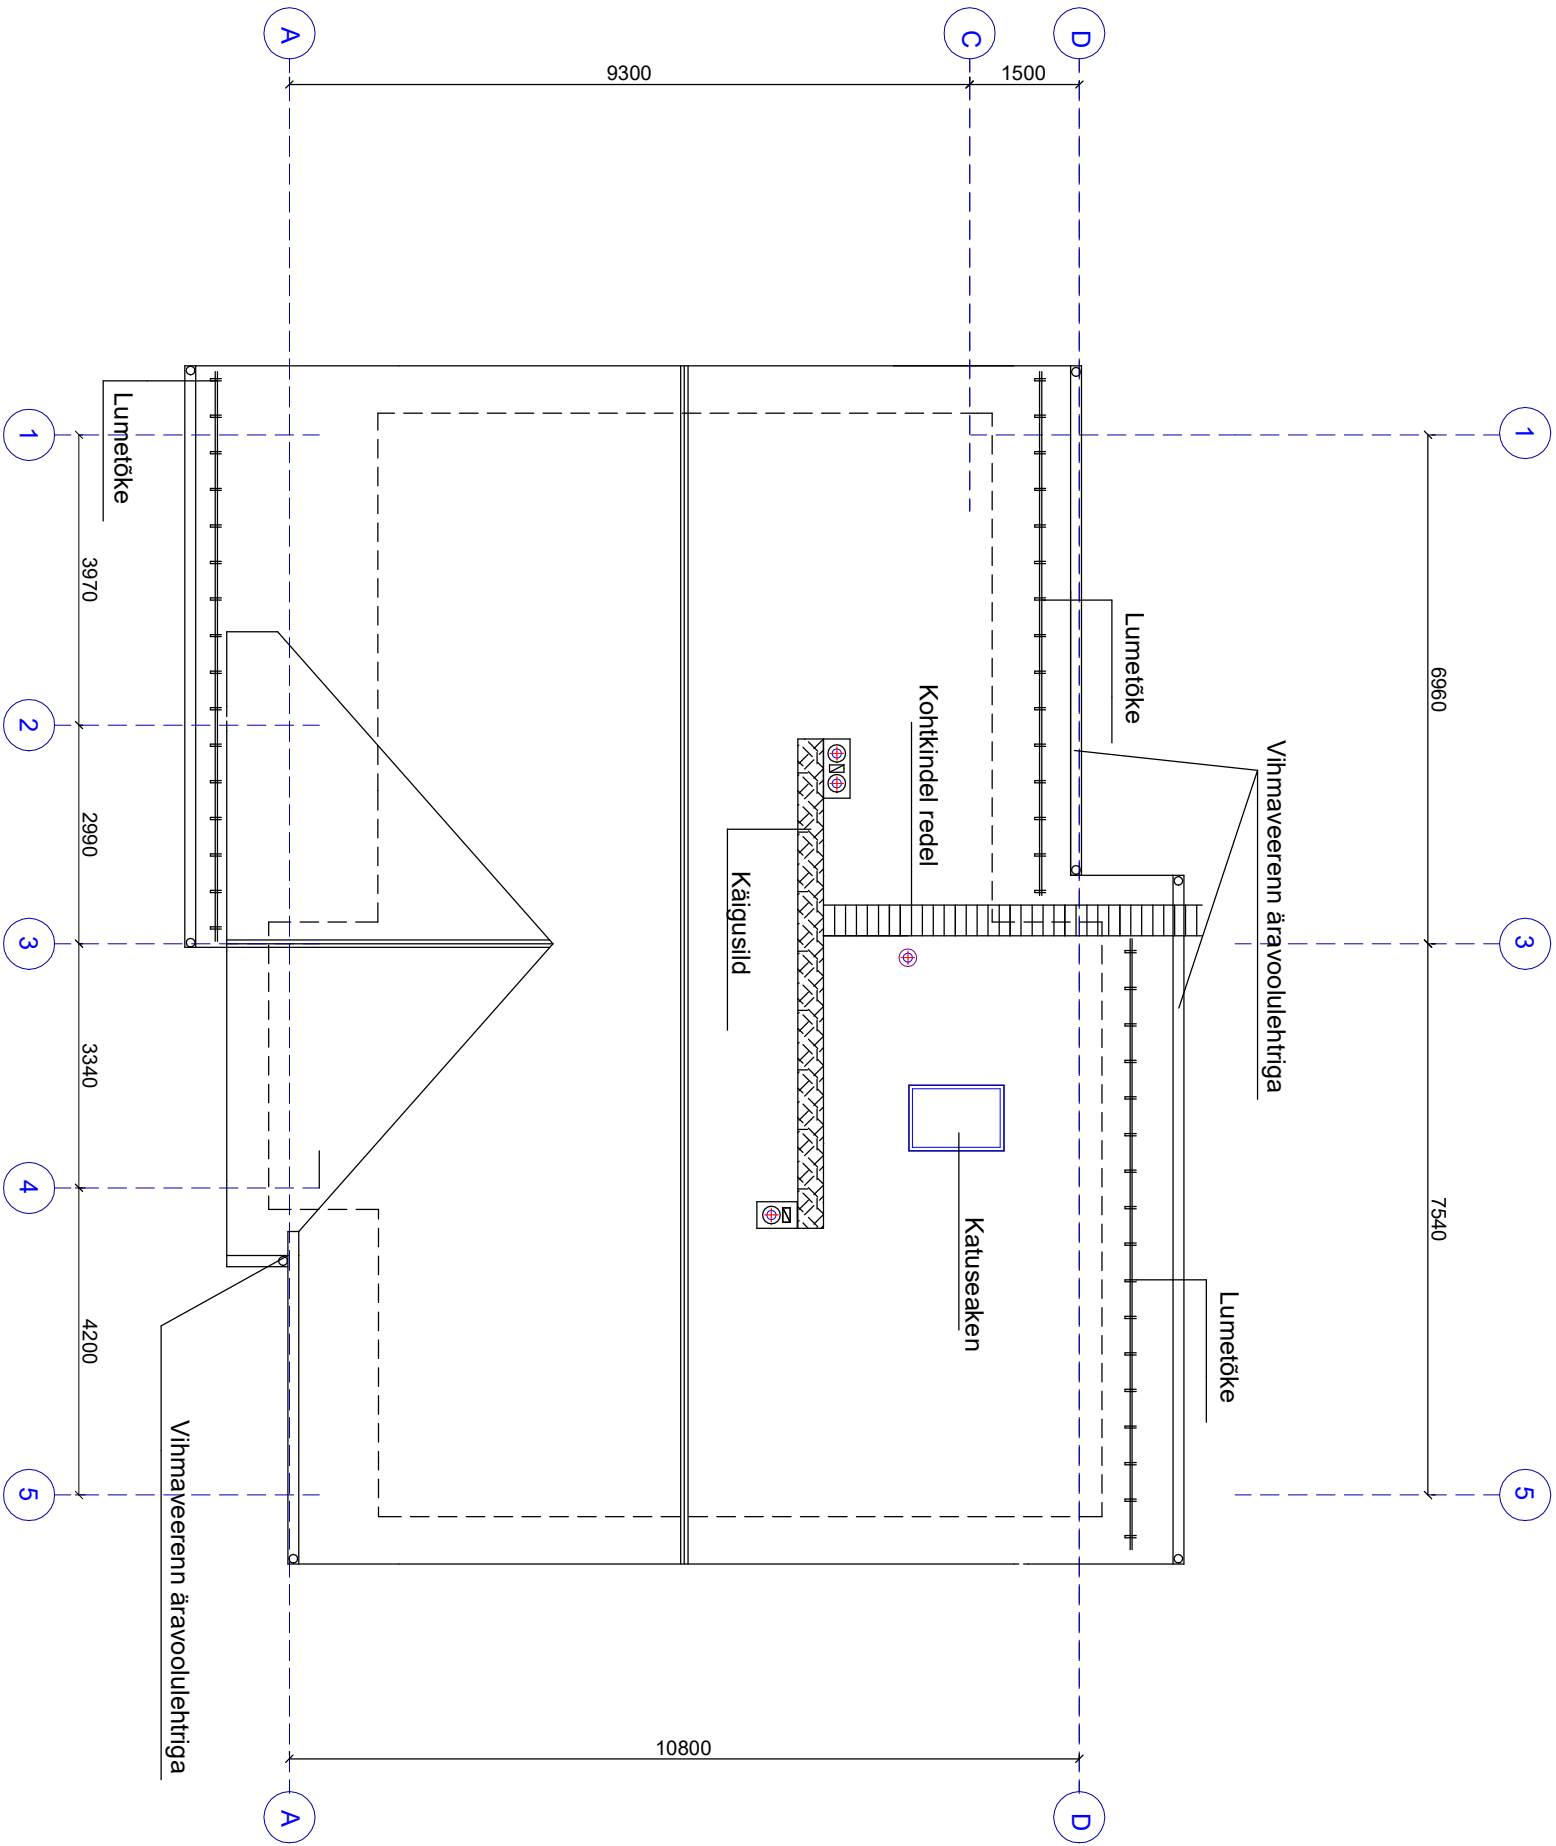

ÕÜ R. VALK

ARHITEKTUURIBÜROO

REG. NR. 10539154

LTSSENTS EE-6981

VABAOHUVUSELUMI TEE 2a - 9

TALLINN 13522

TEL/FAX +372 6563079

e-mail: valk.orn@gmail.com

OBJEKT:	Eramu Pärnus, Kitse tn. 15				
JÕONIS:	Katuse plaan				
ARHITEKT:	R. VALK	TÖÖ NR:	1620	LEHT:	AR-4
ARHITEKT:					
ARHITEKT:					
STADOLUK:	KULUPÄEV:	MOOT:			
EP	19.12.2016	1:100			