




VAADE LÄÄNEST
1 : 100

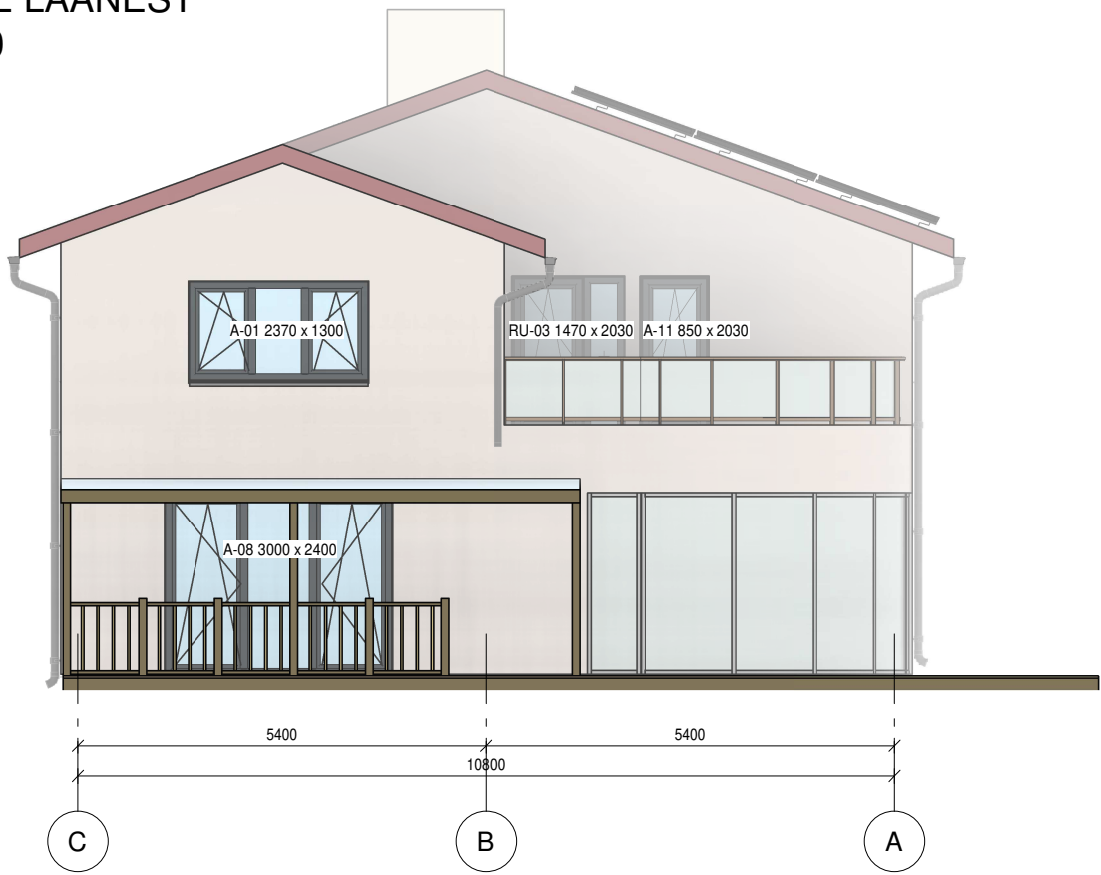


VAADE PÕHJAST
1 : 100

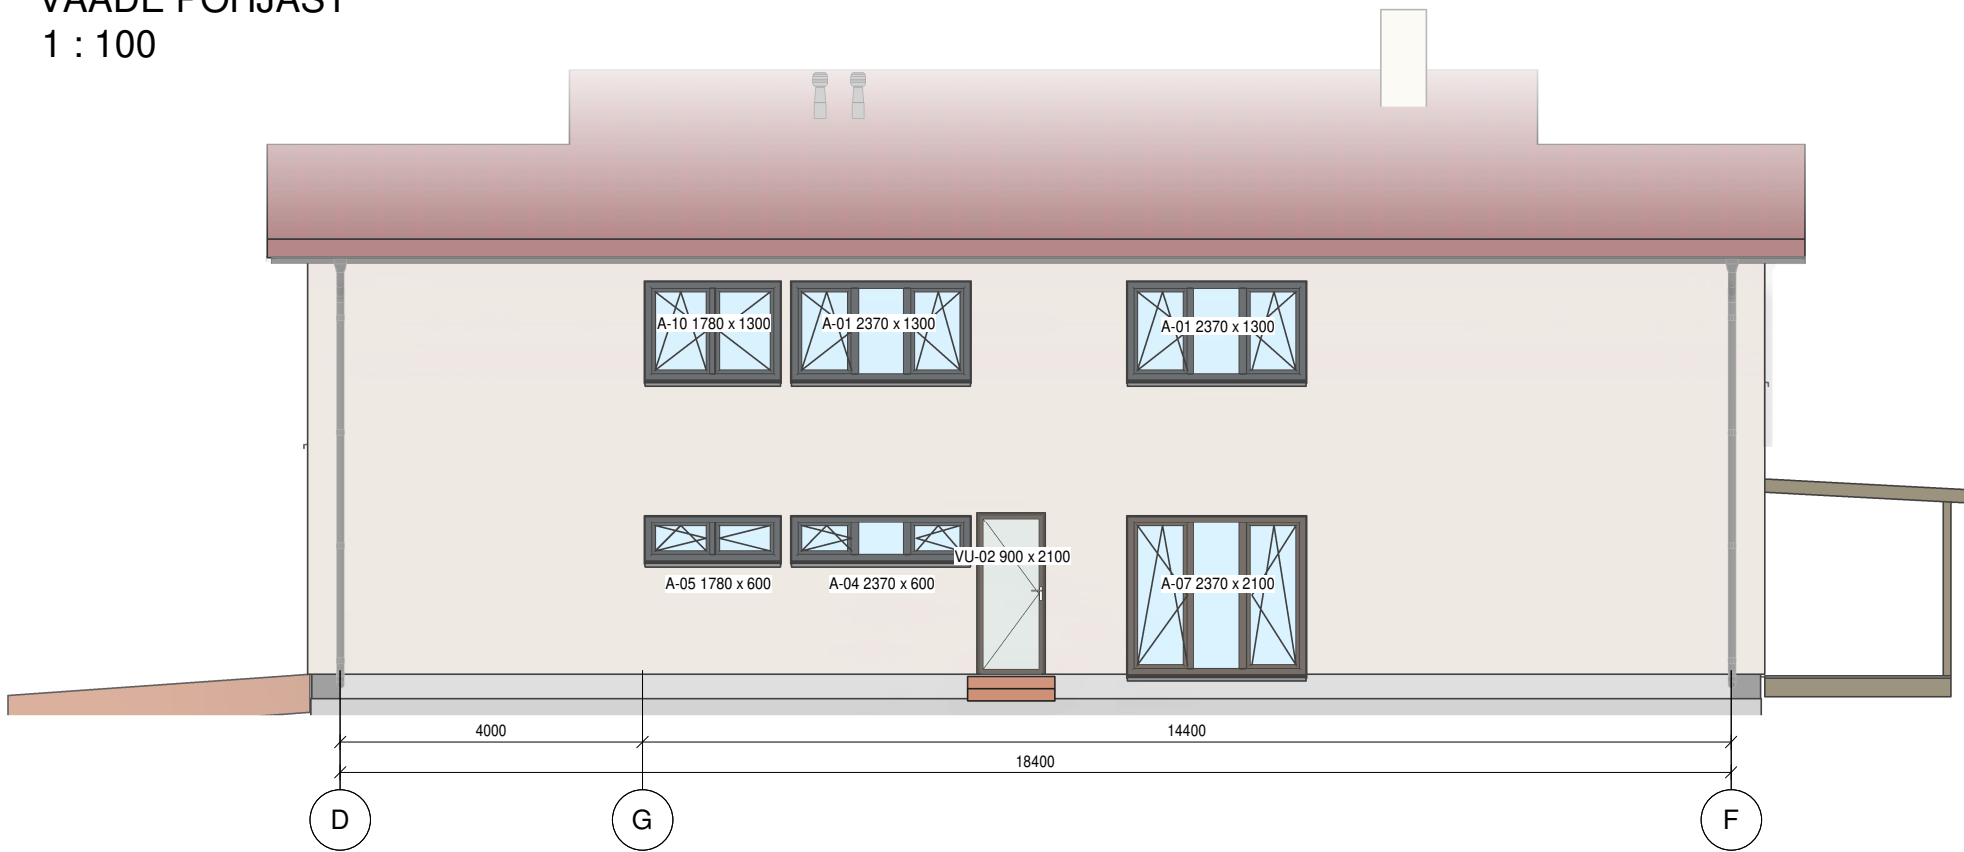


VAADE IDAST
1 : 100

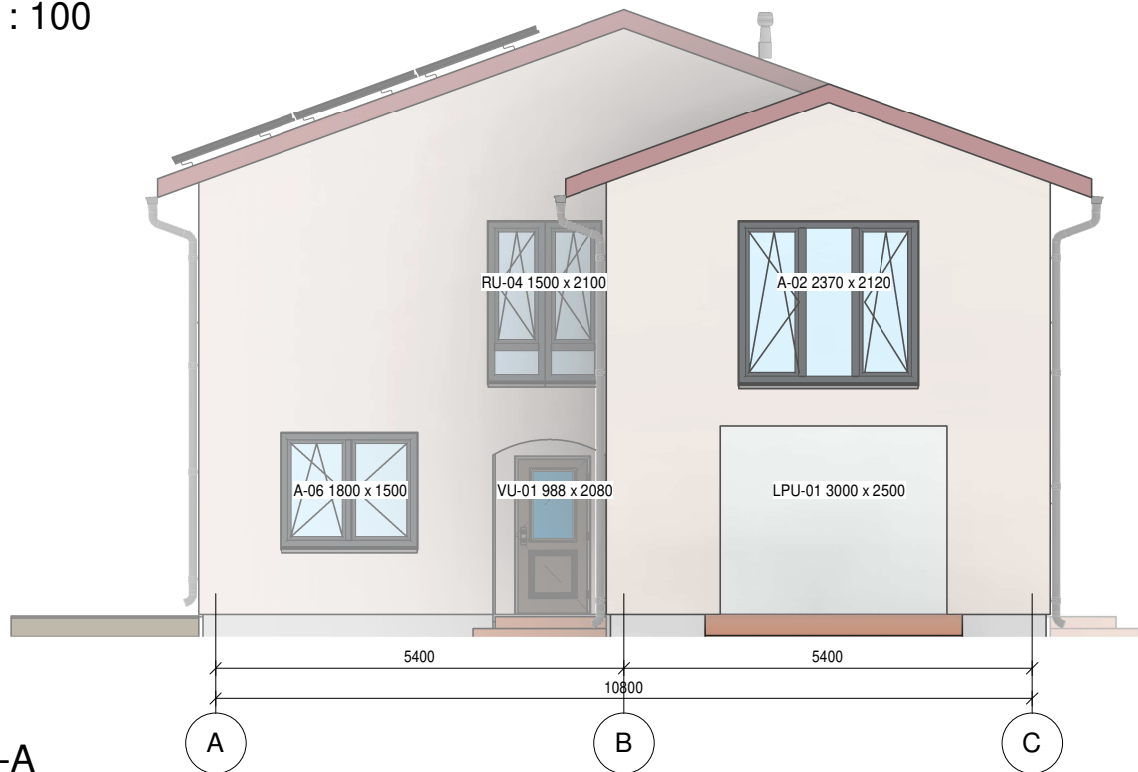

VAADE LÕUNAST
1 : 100

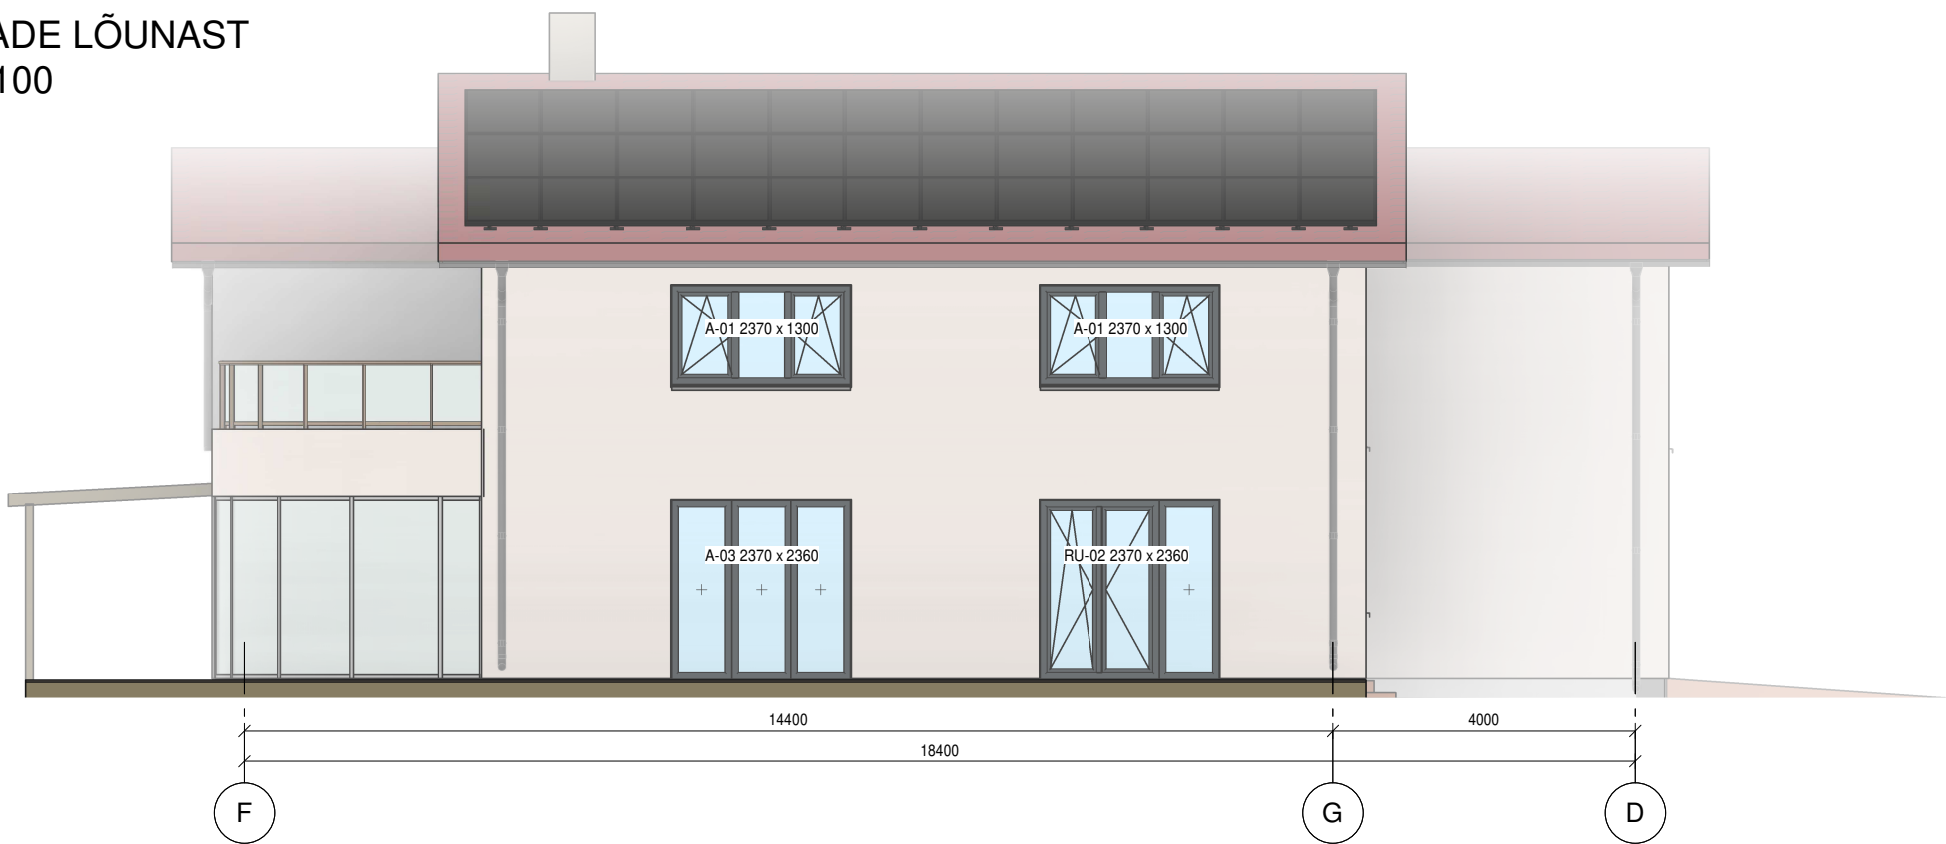

A-A
1 : 100

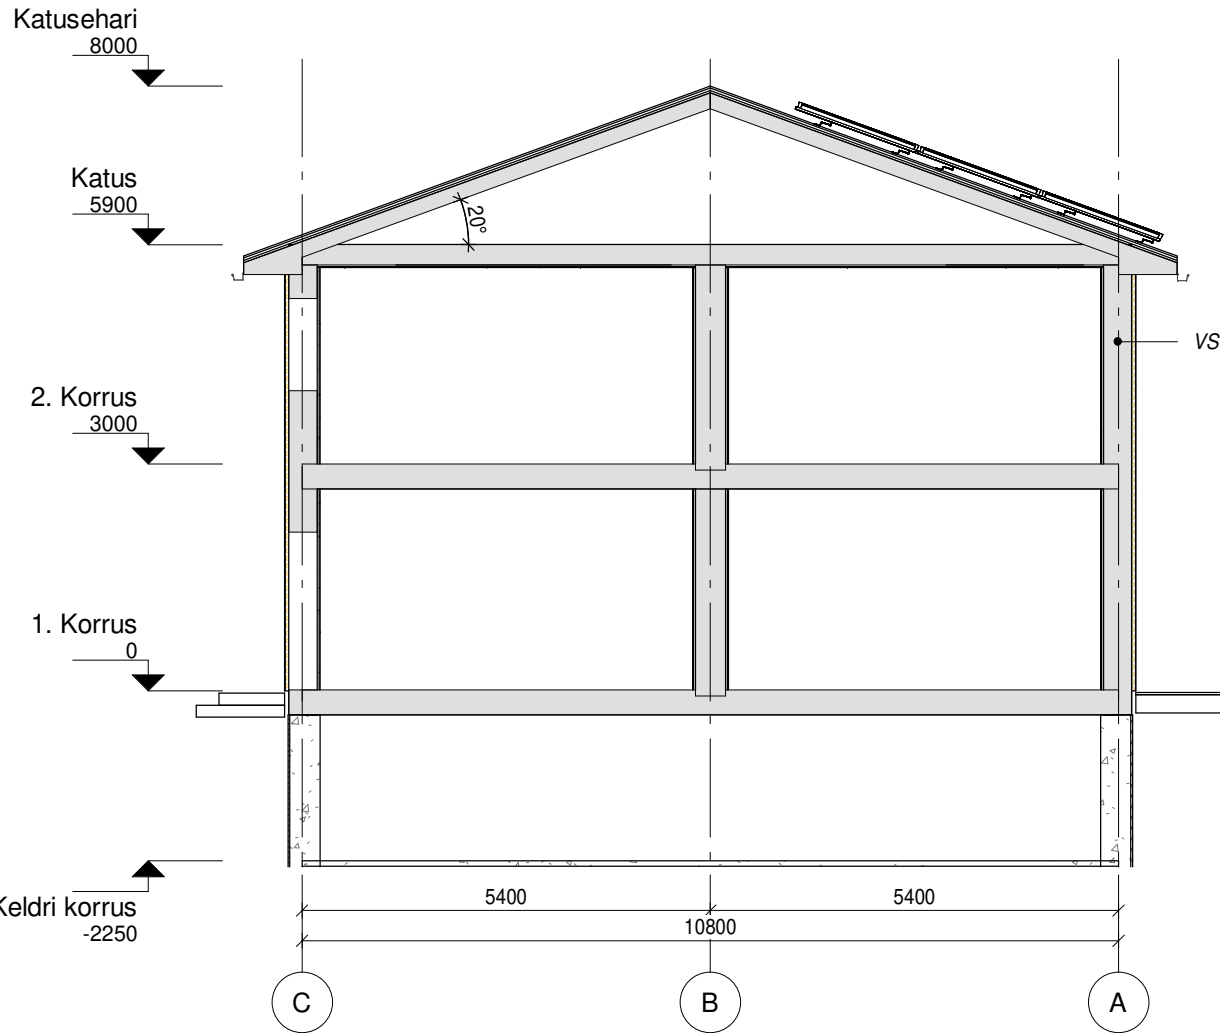

VS1 (U=0,15 W/m²K)
välisviimistlus dekoratiivkrohv
kivivillaplaadid FRONTROCK PLUS 50 mm (λ=0,035 W/mK)
välisseina plokid BAUROC ECOTERM+ 375 mm (λ=0,072 W/mK)
siseviimistlus

