


11,3  
21

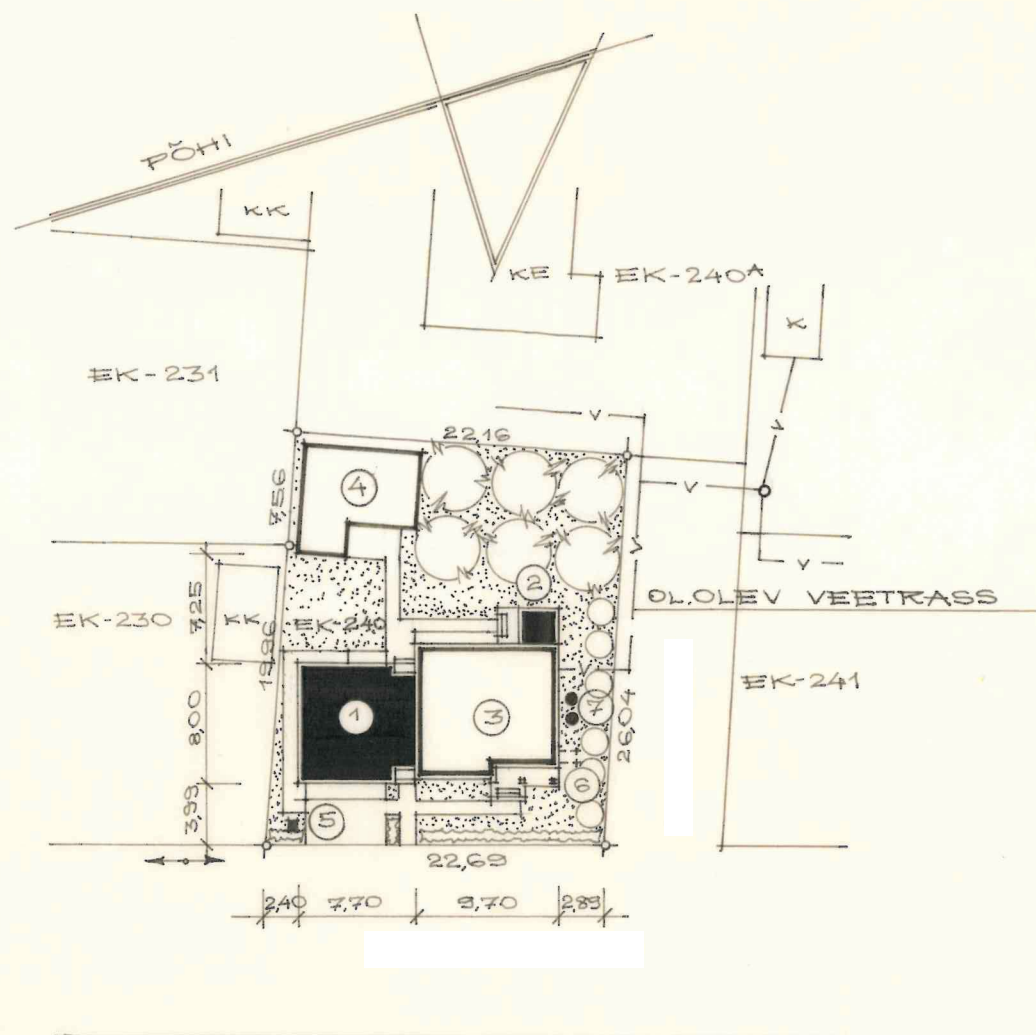

## EKSPLIKATSIOON JA TINGMÄRGID

1. PROJEKTEERITAV GARAAŽIPLOKK
2. SEADUSPÄRASTATAV TULLEKODA
3. OLEMASOLEV ERAMU
4. " KÕRVALHOONE
5. PRÜÜKONTEINERI BETOONIST ALUS
6. KÄIMLAKASTI TÙHJENDAMINE
7. KOOLMISKAEVÜD
- VILJAPUUD JA MARJAPÕÕSAD
- PÜGATAV HEKK JA MURU

## TEHNILISED NÄITAJAD

|                             |                      |
|-----------------------------|----------------------|
| KRUNDI PINDALA              | 600 M <sup>2</sup>   |
| EHITUSALUNE PIND            | 207,3 M <sup>2</sup> |
| TÄISEHITUSE PROTSENT        | 34,5%                |
| KASULIK PIND                | 102,6 M <sup>2</sup> |
| MAJ. PIND MAAPEALSES HOONES | 43,8 M <sup>2</sup>  |
| " SOKLIKORRUSEL             | 6,1 M <sup>2</sup>   |
| GARAAŽI PIND                | 44,3 M <sup>2</sup>  |

HOONESTAJA: ERIKSOO, ARTEEMI JÜRIP.

|                         |                                     |                |
|-------------------------|-------------------------------------|----------------|
| 1988                    | PÄRNU LINNA PEAARHITEKTI TG.        | STAADIUM<br>TP |
| TELLIJAJ:               | OBJEKT: ERAMU<br>ÜMBEREHITUSPROJEKT | JOONIS<br>AP-1 |
| ADDRESS: PÄRNU L.       | JOONIS: ASENDIPLAAN<br>EK-240       | MÕÖT<br>1:500  |
| PEAARHIT. KAIS, M.      | PROJEKT. SALUMAA, M.                | P-402 88       |
| TÄJUHATAJA TRULPÖLD, T. | KALKEERIS SALUMAA, M.               | JUULI, 88. a.  |




|                            |           |                                 |          |
|----------------------------|-----------|---------------------------------|----------|
| 1988 PÄRNU LINNA PEAAHITEK |           |                                 |          |
| TELLIJA:                   |           | OBJEKT: ERAMU<br>ÜMBEREHITUSPRO |          |
| ADDRESS: PÄRNU L.          |           | JOONIS: ERAMU<br>VAADE JAKOBI   |          |
| PEAARHIT                   | KAIS, M.  | PROJEKT.                        | SALUMAAM |
| TÄJUHATAJA                 | TRUUPÖLDI | KALKEER.                        | SALUMAAM |





|                                  |                  |                                     |                    |
|----------------------------------|------------------|-------------------------------------|--------------------|
| 1988 PÄRNU LINNA PEAAHITEKTI TG. |                  | STAADIUM<br>TP                      |                    |
| TELLIJAJ:                        |                  | OBJEKT: ERAMU<br>ÜMBEREHITUSPROJEKT | JOONIS<br>AE-2     |
| AADRESS: PÄRNU L                 |                  | JOONIS: ERAMU<br>VAADE PÕHJAST      | MÕÖT<br>1:50       |
| PEAAHIT. KAIS, M.                | <i>M. Kais</i>   | PROJEKT. SALLIMAA, M.               | <i>S. Sallimaa</i> |
| TÄJLHATAJA TRUUPÖLDI             | <i>Truupöldi</i> | KALKEER. SALLIMAA, M.               | <i>S. Sallimaa</i> |
|                                  |                  |                                     | P-40288            |
|                                  |                  |                                     | JUULI, 88.a        |







|                       |                        |                          |  |
|-----------------------|------------------------|--------------------------|--|
| 1988                  | PÄRNU LINNA PEAARHITET |                          |  |
| TELLIJA:              |                        | OBJEKT: ERA<br>ÜMBEREHTL |  |
| AADDRESS: PÄRNU L.    |                        | JOONIS: ERA<br>VAADE I   |  |
| PEAARHIT. KAIS, M.    | <i>M. Kais</i>         | PROJEKT. SALIMAA         |  |
| TAJUHATAJA TR LUPÖLDI | <i>Salimaa</i>         | KALKEER. SALIMAA         |  |

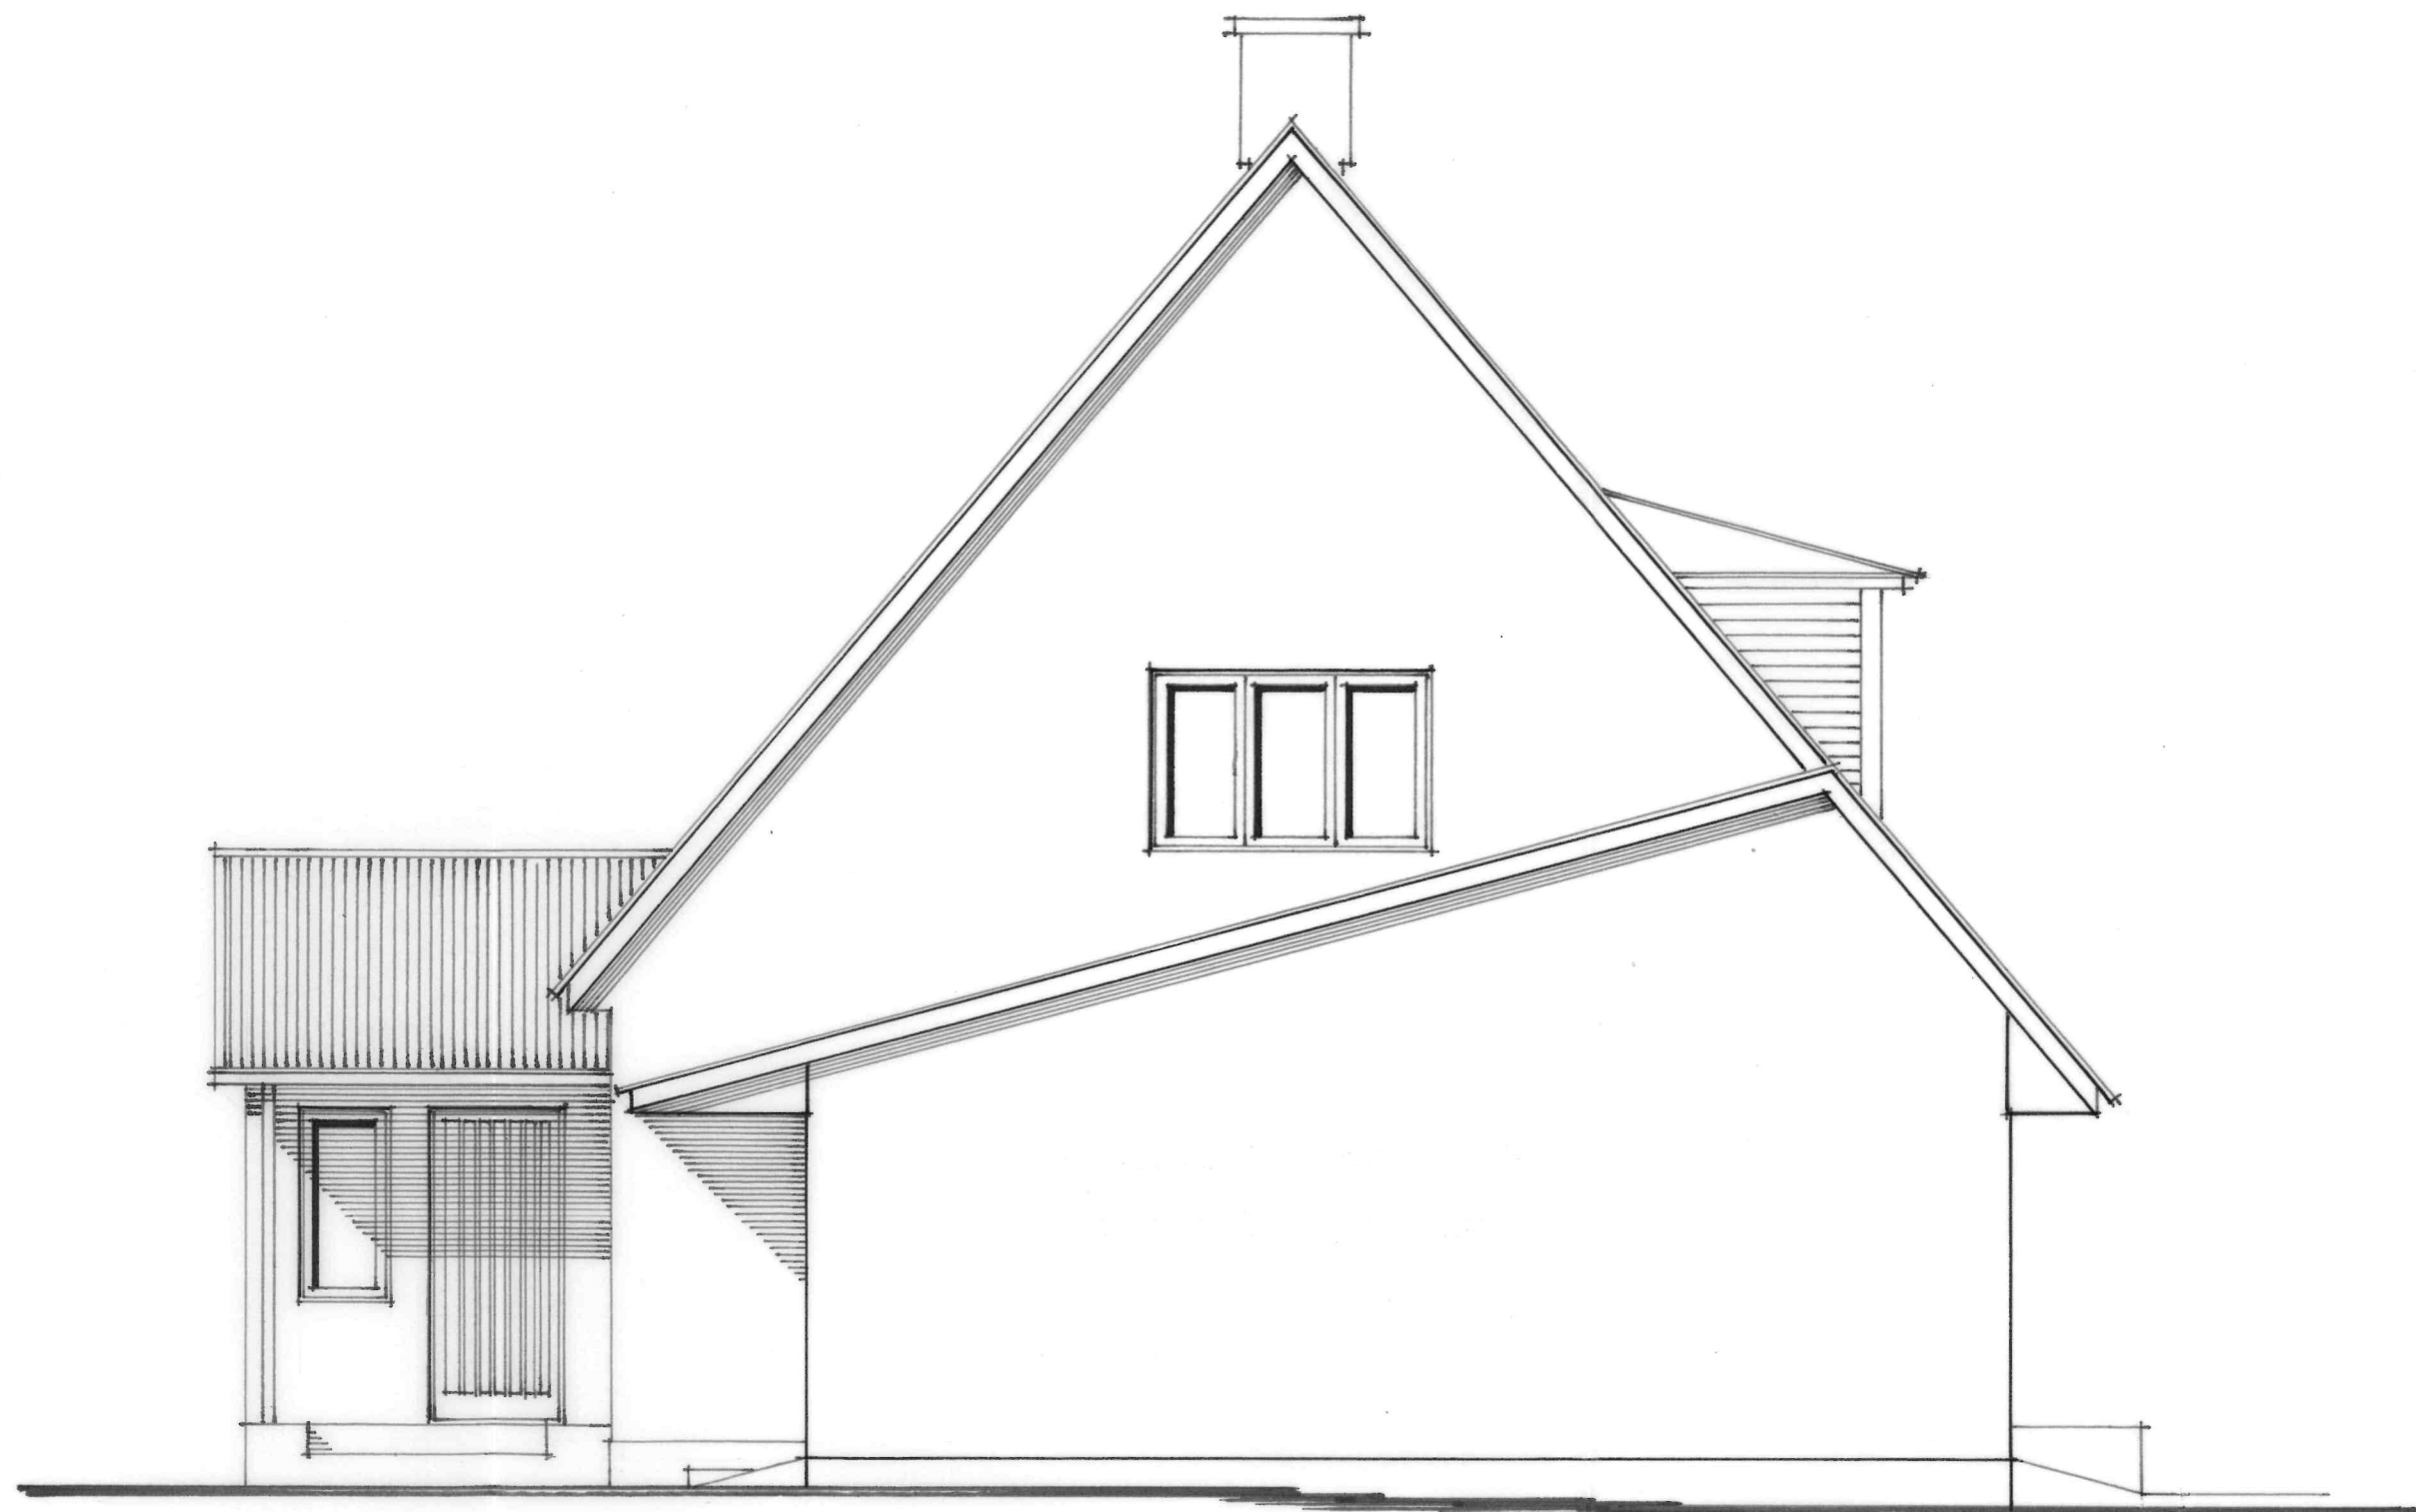

|                                 |           |                     |                                     |           |                            |
|---------------------------------|-----------|---------------------|-------------------------------------|-----------|----------------------------|
| 1988 PÄRNU LINNA PEAAHITEKTI TG |           |                     |                                     |           | STAADIUM<br>TP             |
| TELLIJAJ:                       |           |                     | OBJEKT: ERAMU<br>ÜMBEREHITUSPROJEKT |           | JOONIS<br>AE-4             |
| AADDRESS: PÄRNU L.              |           |                     | JOONIS: ERAMU<br>VAADE LÖUNAST      |           | MÖÖT<br>1:50               |
| PEAAHIT.                        | KAIS, M.  | <i>M. Kais</i>      | PROJEKT.                            | SALLUMAAM | <i>M. Kais</i> P-402.88    |
| TAJUHATAJA                      | TRUUPÖLDI | <i>E. Truupöldi</i> | KALKEERIS                           | SALLUMAAM | <i>M. Kais</i> JUULI, 88.a |

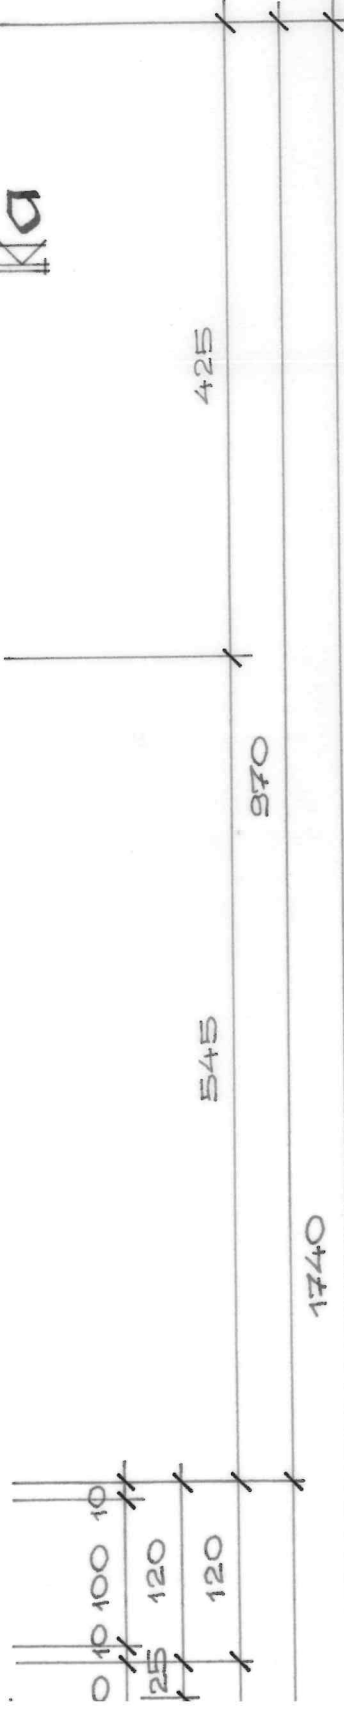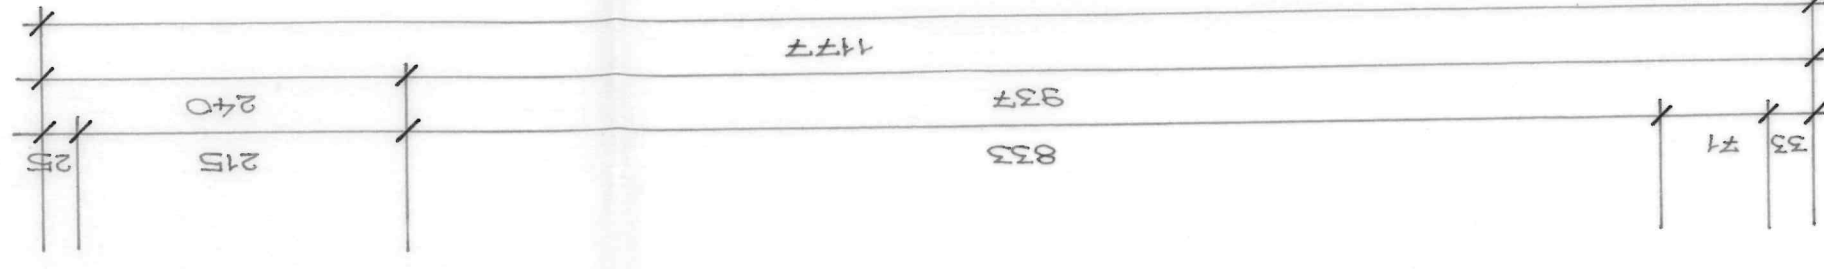

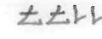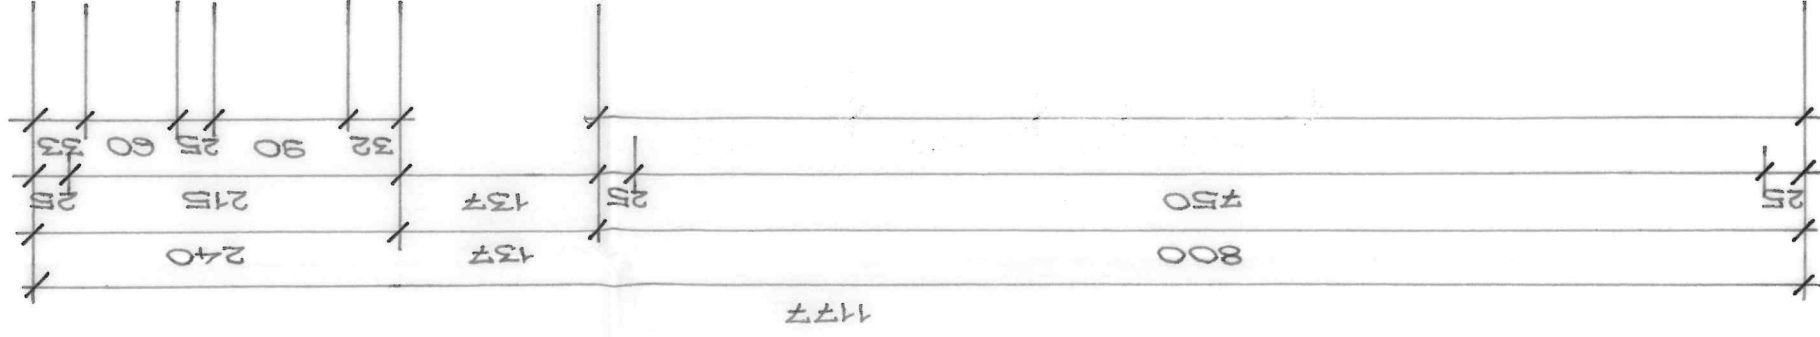


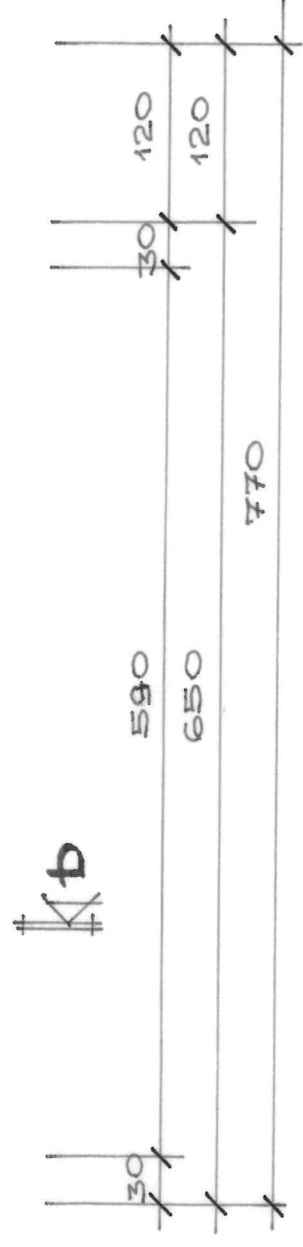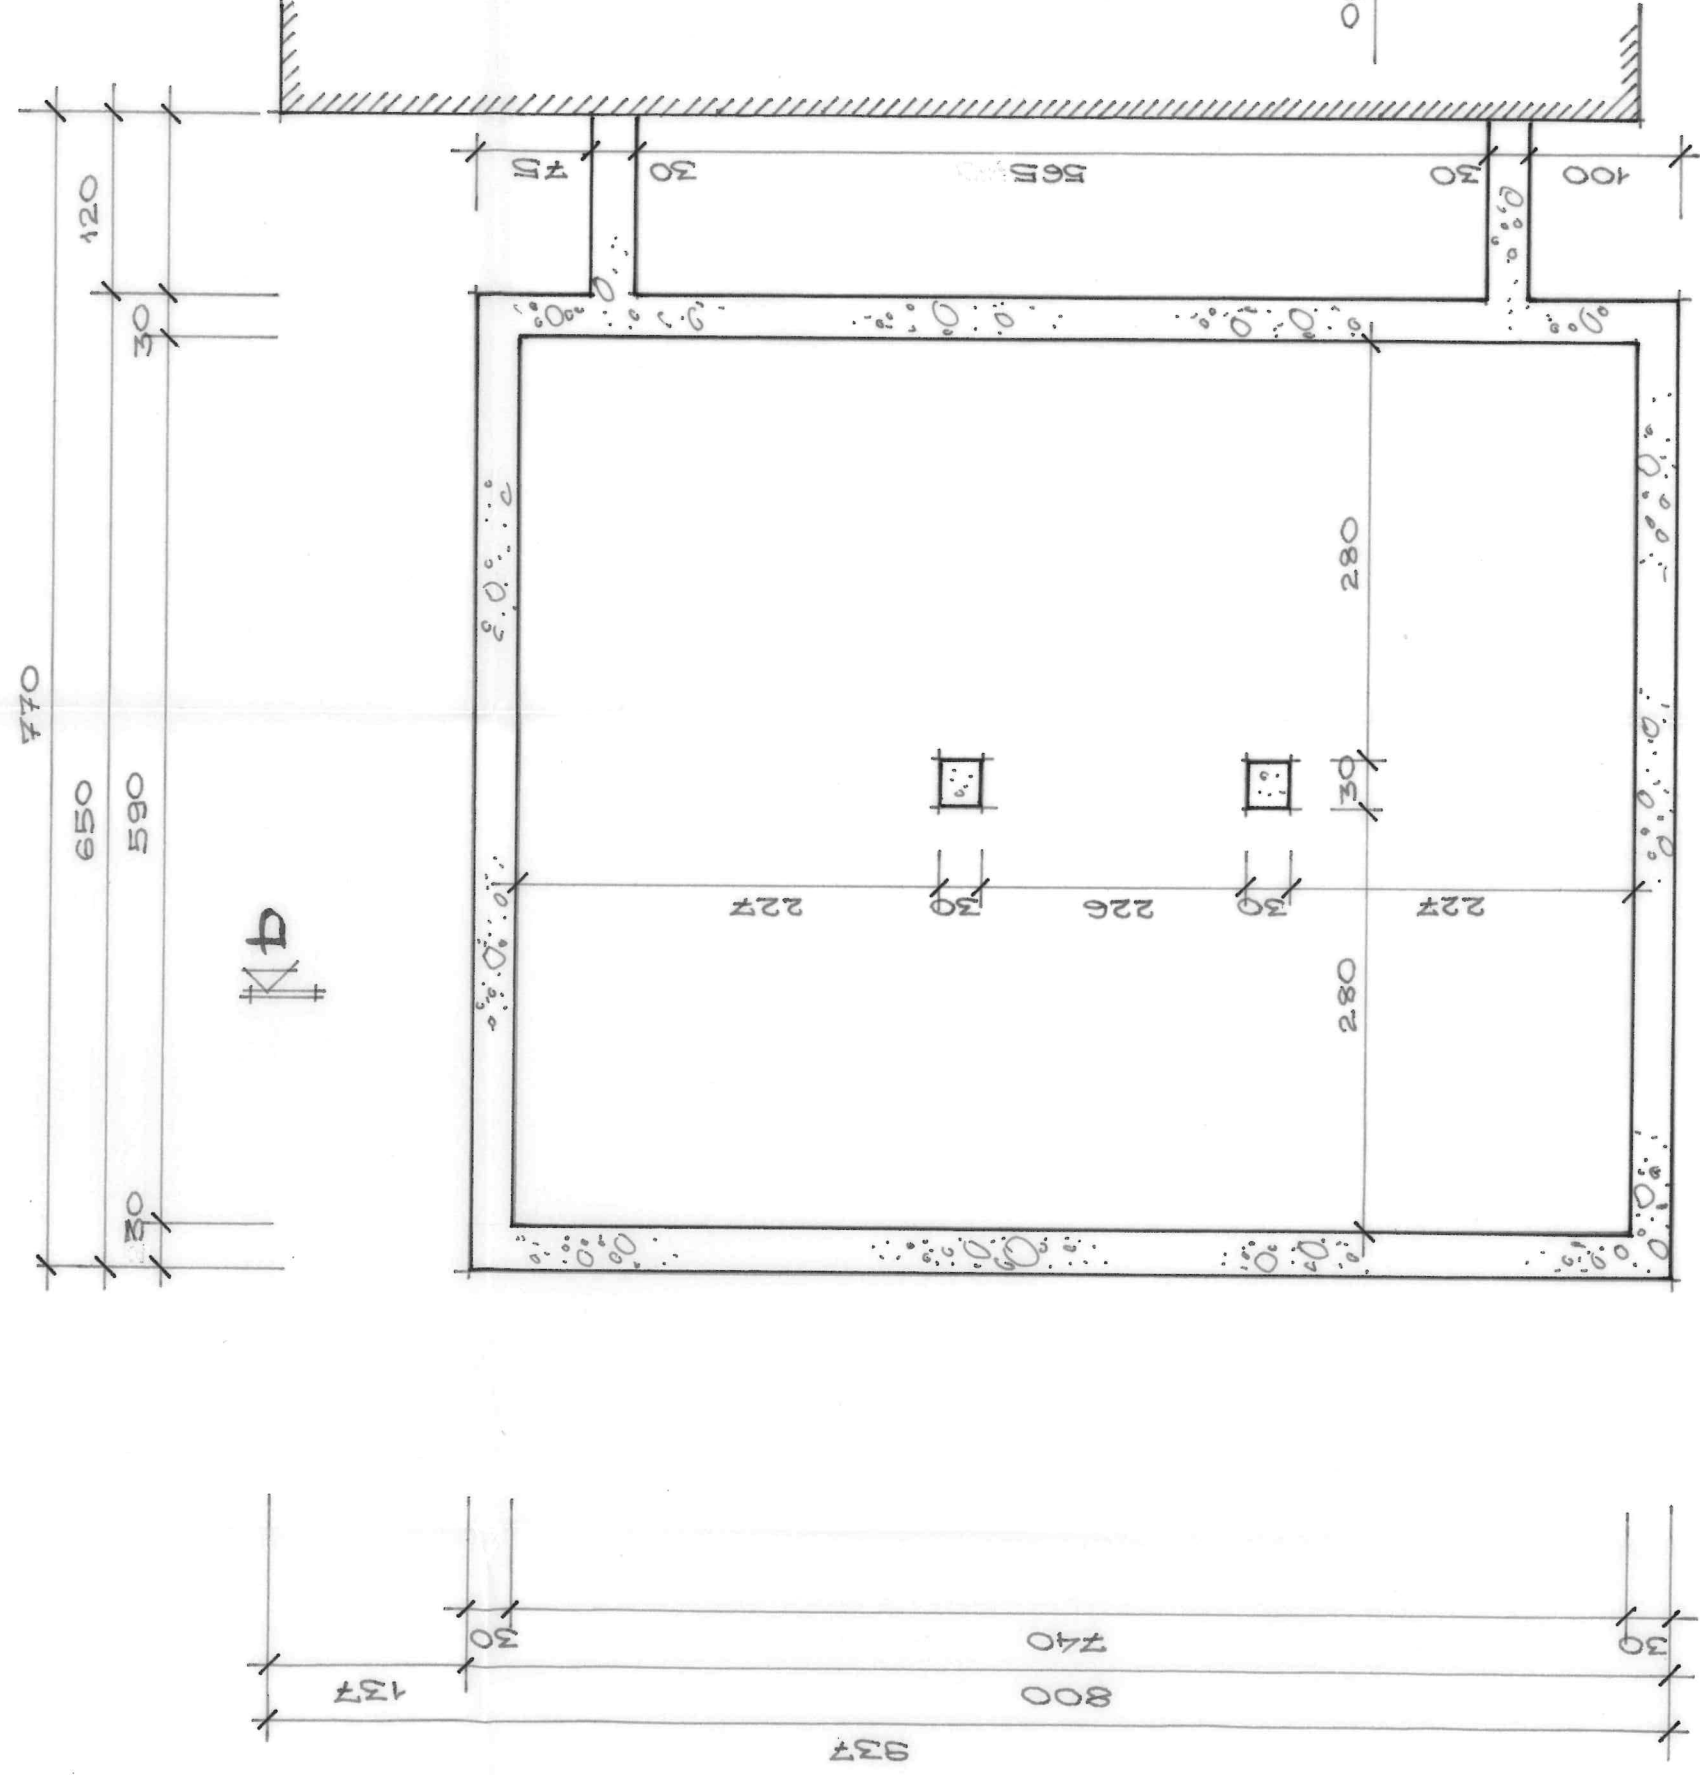

|                    |                              |                          |  |  |
|--------------------|------------------------------|--------------------------|--|--|
| 1988               | PÄRNU LINNA PEAAHITEKTI TGA. |                          |  |  |
| TELLIJA            | OBJEKT:                      | ERAMU ÜMBEREHITUSPROJEKT |  |  |
| ADDRESS: PÄRNU     | JOONIS:                      | AARAAZI ALUSMÜÜRID       |  |  |
| PEAARHI: KAIS, M.  | PROJEKT:                     | SALUMAAM                 |  |  |
| TÄJUHAT. TRULPÖLDI | KALKKEISSALUMAAM, M.         | Kalkkeissalumaam, M.     |  |  |


# ERAMU TEISE KORRUSE PLAAN

M 1:100

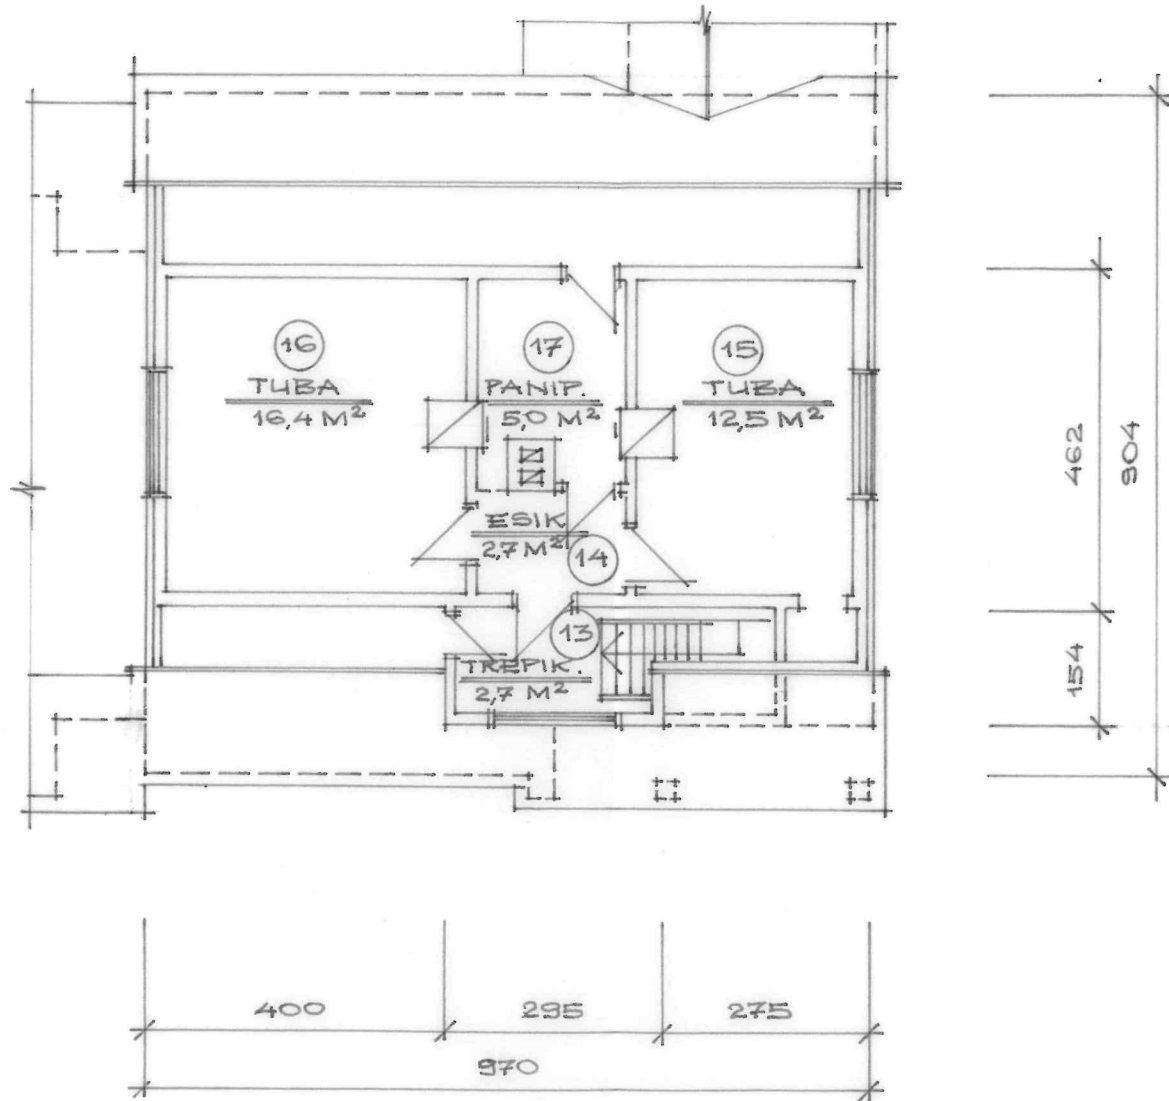


# KÕRVALHOONE PLAAN

M 1:100

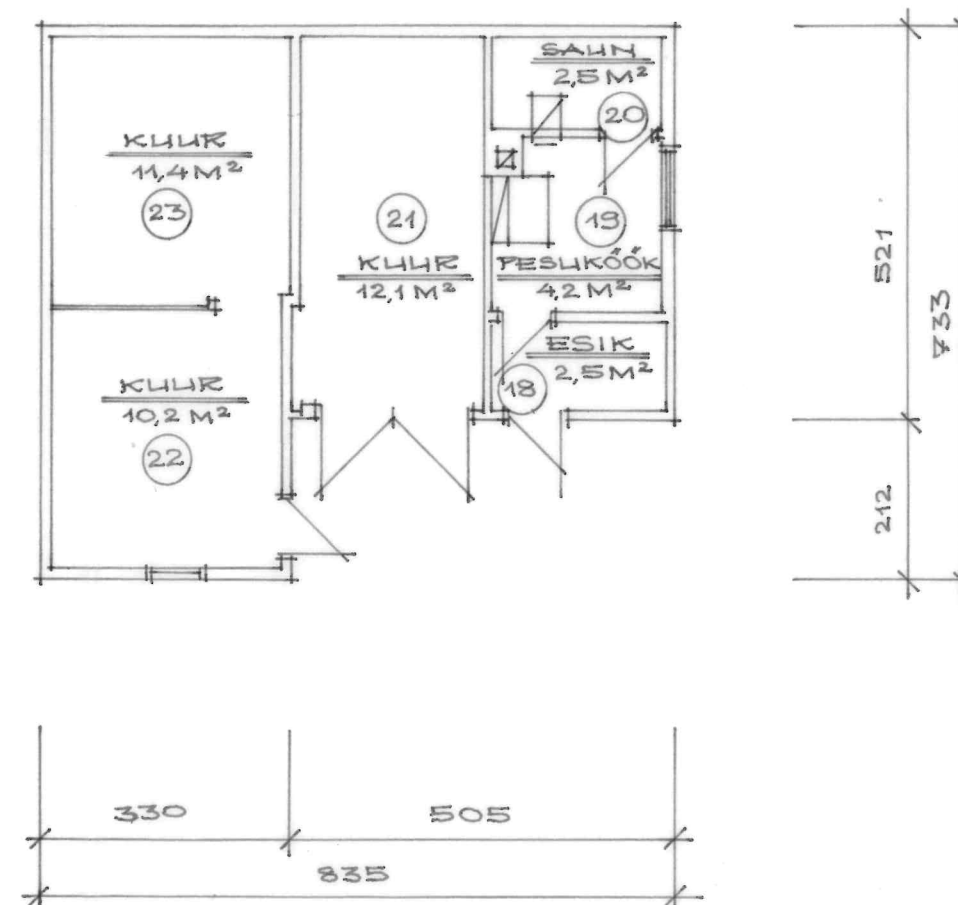


|                          |                                                 |               |
|--------------------------|-------------------------------------------------|---------------|
| 1988                     | PÄRNU LINNA PEAARHITEKTI TG.                    | STAADIUM TP   |
| TELLIJAJ:                | OBJEKT: ERAMU ÜMBEREHITUSPROJEKT                | JOONIS AE-7   |
| ADDRESS: PÄRNU L.        | JOONIS: ERAMU TEISE KORRUSE JA KÕRVALH. PLAANID | MÕÖT 1:100    |
| PEAARHIT. KAIS, M.       | PROJEKT. SALUMAA, M.                            | P-40288       |
| TEK. JAHATAJA TRUUPÖLDI. | KALKEERIS SALUMAA, M.                           | JUULI, 88. a. |

|                               |         |
|-------------------------------|---------|
| ETERNIIT                      |         |
| RUBEROID                      |         |
| LAHDROOVITHS                  |         |
| SARIKAS                       | 5x15 CM |
| MONOLIITNE R/BETOON           | 15 CM   |
| +4,40                         |         |
| +2,07                         |         |
| +1,87                         |         |
| +1,27                         |         |
| -0,46                         |         |
| -0,56                         |         |
| +1,70                         |         |
| TS. MÕRDIST TASANDUSKIHT      | 3 CM    |
| TS. MÕRT                      | 40 CM   |
| BETOONIST ALUSKIHT            | 15 CM   |
| PINNASESSE TAMBITUD KILLUSTIK |         |

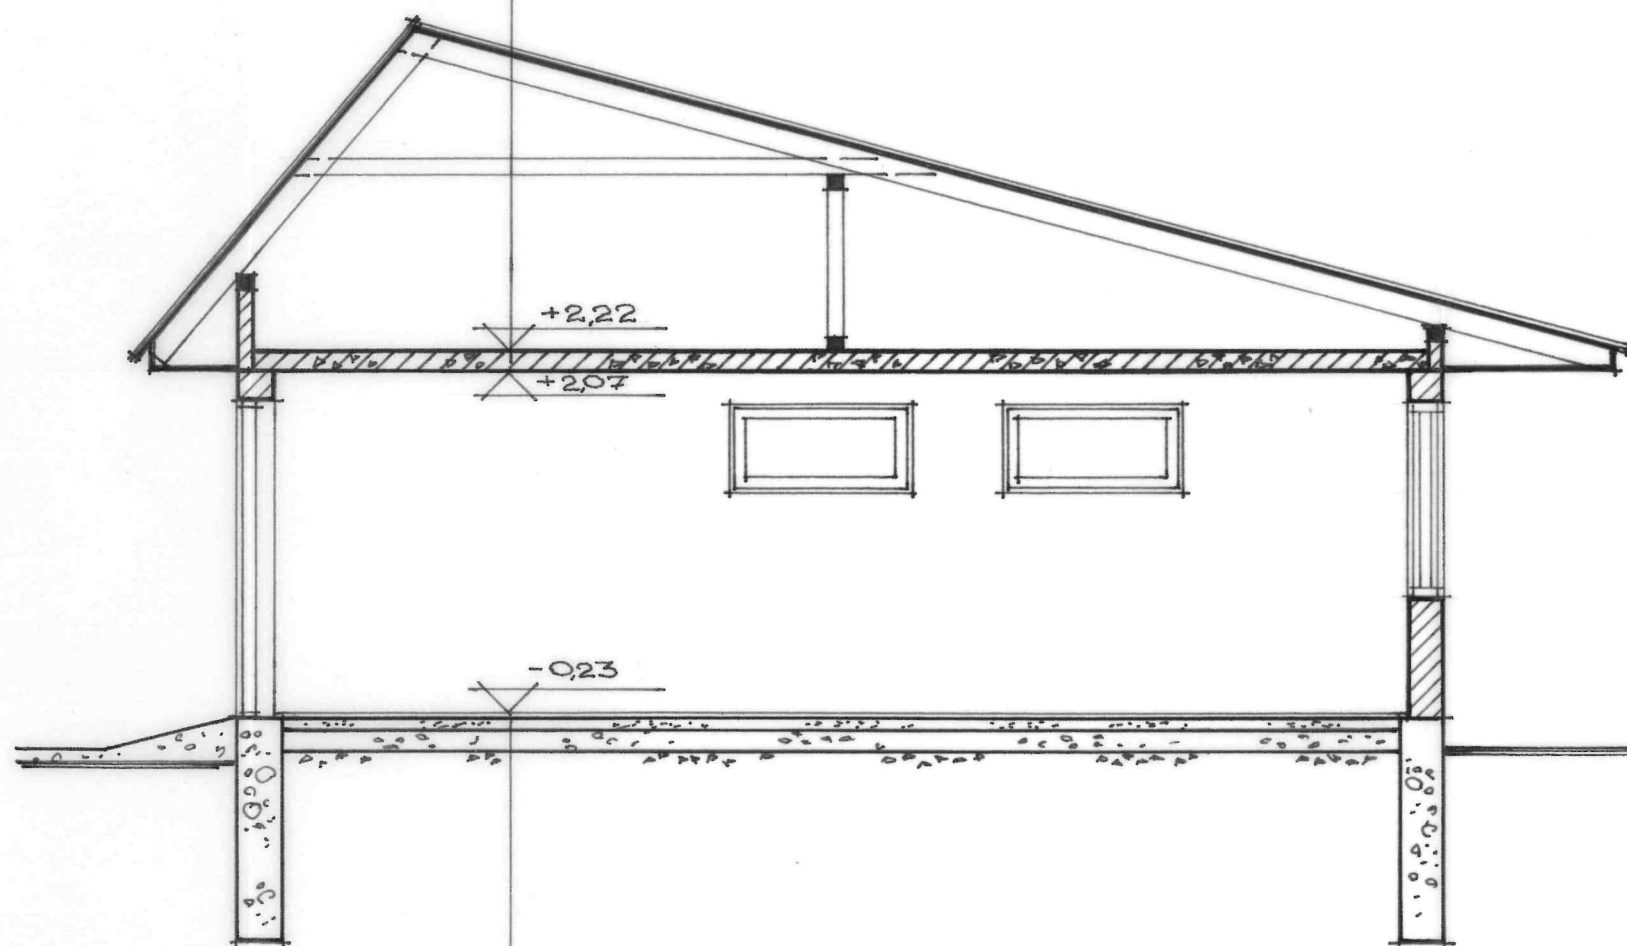

|                      |                                     |         |
|----------------------|-------------------------------------|---------|
| 1988                 | PÄRNU LINNA PEAAHITEKTI TG          | ST      |
| TELLIJA:             | OBJEKT: ERAMU<br>ÜMBEREHITUSPROJEKT | JK<br>7 |
| ADDRESS: PÄRNU L.    | JOONIS: GARAAŽI<br>LÖIAE D-D        | N<br>1  |
| PEAAHIT. KAIS, M.    | PROJEKT. SALLIMAA M.                | P-      |
| TÄJUHATAJA TRUUPÖLDI | KALKEERISSALLIMAA, M.               | JL      |

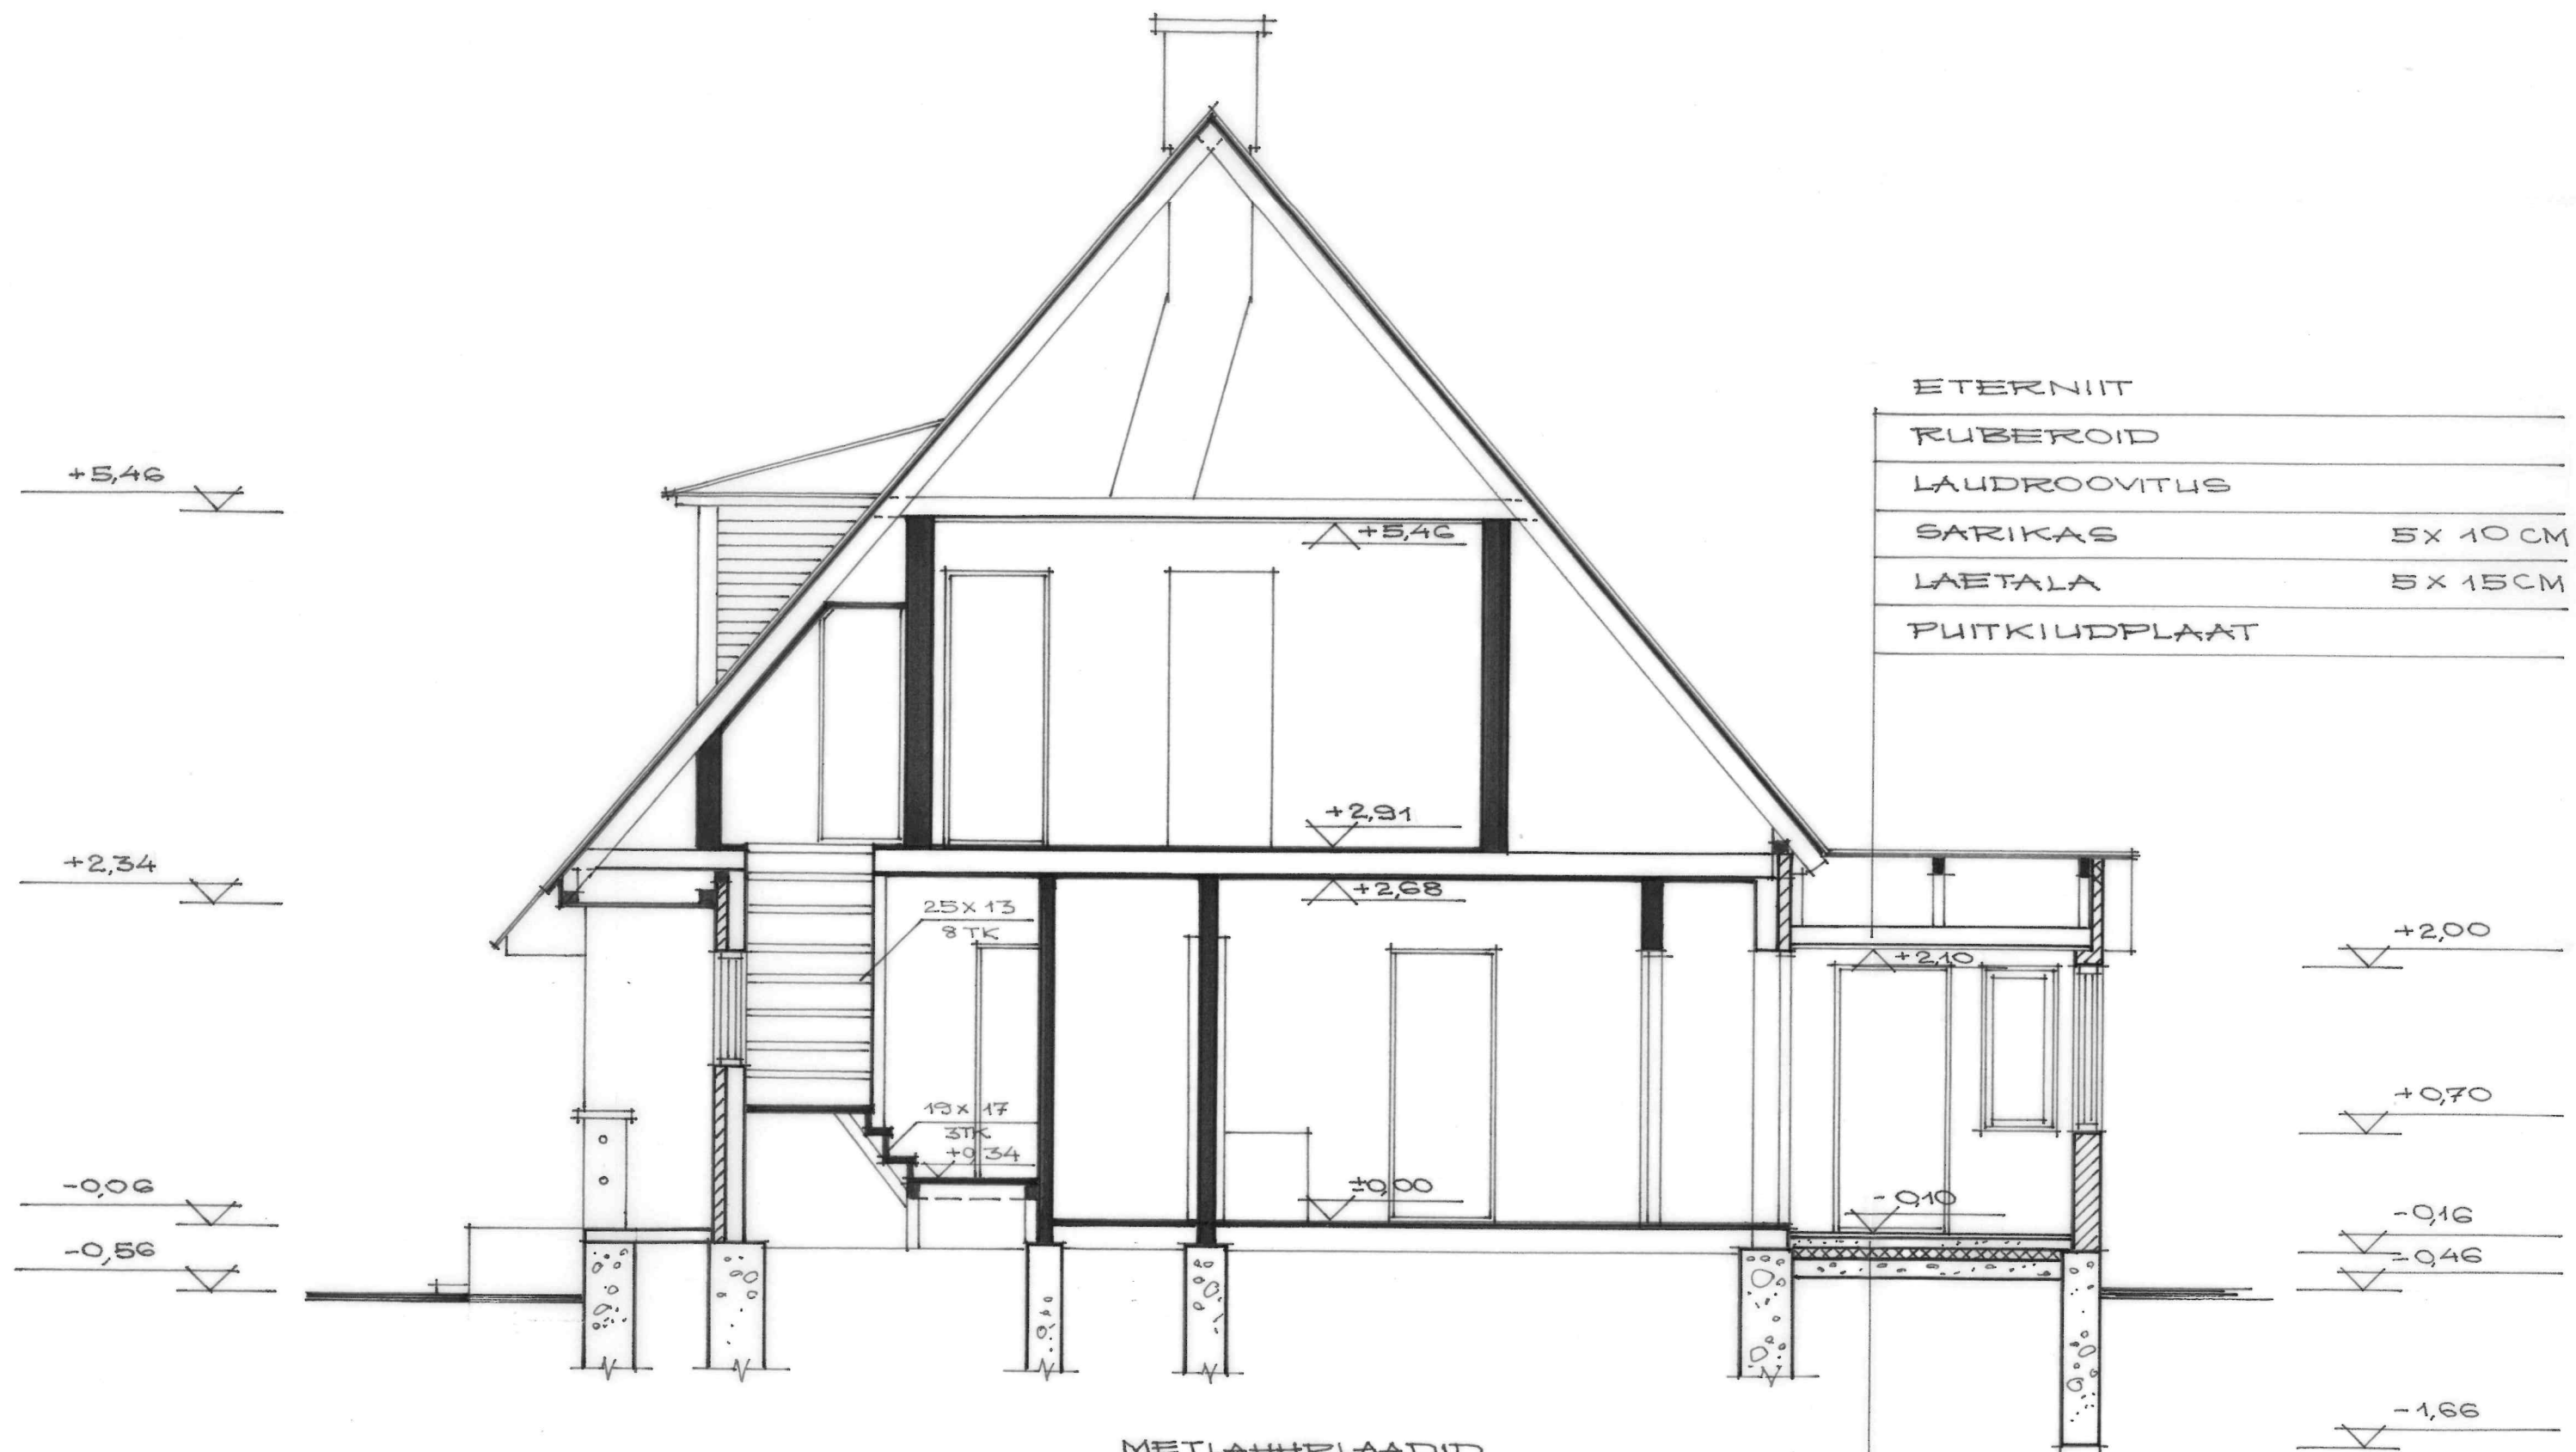

ETERNIIT

RUBEROID

LAUDROOVITUS

SARIKAS 5x10 CM

LAETALA 5x15 CM

PUTKIUDPLAAT

METLAHHPLAADID

TS. MÕRDIST KATTEKIHT 8 CM


SOOJAISOLATSIOON RÄBLIST 10 CM

BETOONIST ALUSKIHT 15 CM

PINNASESSE TAMBITUD KILLUSTIK

tingmärgid


## OLEMASOLEVAD KONSTRUKTSIOONID

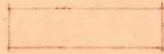

## LAMMUTATAVAD KONSTRUKTSIOONID



## PROJEKTEERITAVAD EHTUSMATERJALID

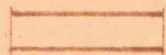

gaaskukeroonplokid




tellised



sarrustamata raskebetoon



sarrustatud "

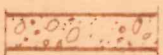

sarrustamata kergbetoon



sarrustatud "




kivikbetoon



puit




monoliitsed ja plaatjad soojaisolats. materj.

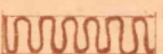

kiulised " "




metall

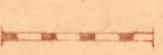


hüdroisolatsiooni materjalid



looduslik pinnas

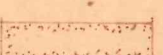

liiv

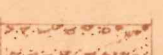

killustik



savi