

KL01


1. Profiilplekk
2. roovitus 32x100 mm, samm vastavalt profiilile
3. Distantслиist 25x50 mm
4. Katuse aluskate
5. Fermi ülemine vöö, samm vastavalt tootjale.
6. Puistevill min. 500 mm
7. Fermi alumine vöö
8. Õhu- ja aurutõkkekile
9. Puitroovid 25x100 mm
10. 2x Kipsplaat 12,5 mm
11. Viimistlus

VS01

1. Siseviimistlus
2. FIBO plokk 200 mm
3. EPS soojustus 200 mm
4. Fassaadikrohv

VS03

1. Siseviimistlus
2. FIBO plokk 200 mm
3. EPS soojustus 200 mm
4. Fassaadikivi

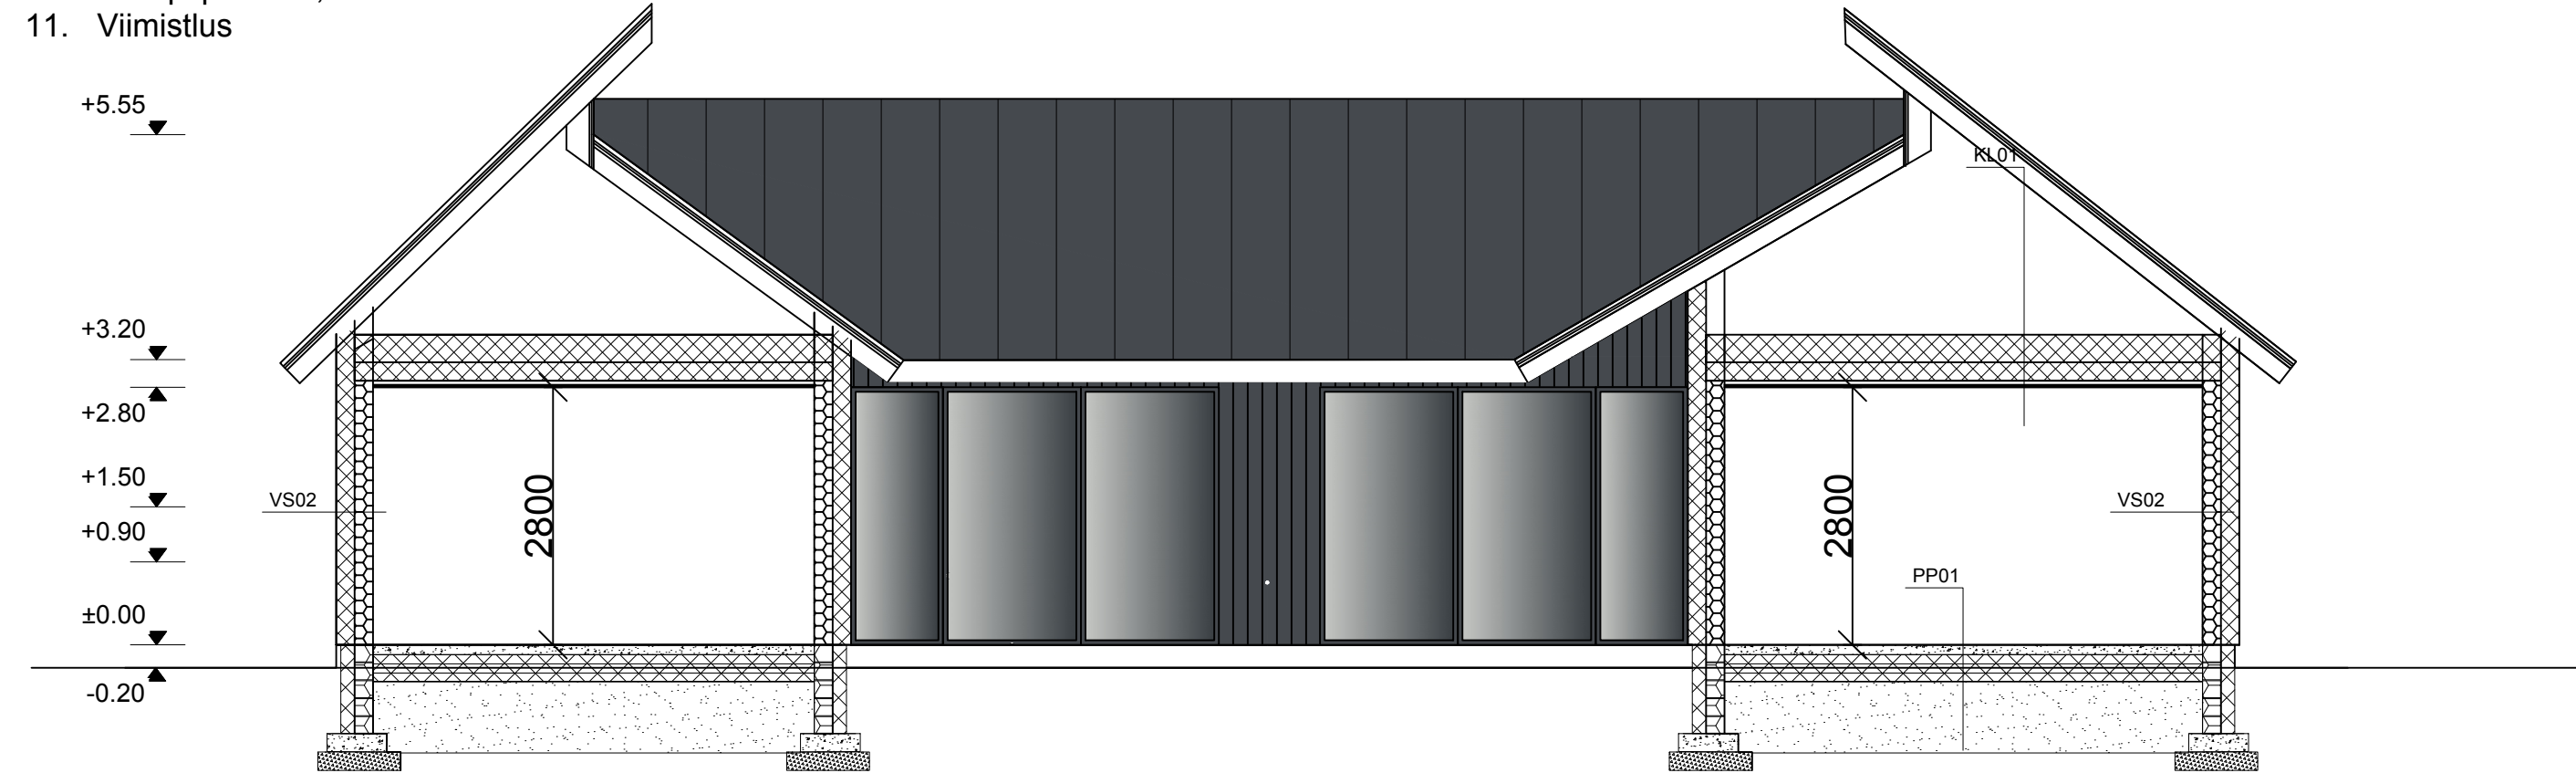

PP01

1. Põrandakate
2. Betoonis põrandaplaat põrandaküttega 100 mm
3. Ehituskile
4. EPS soojustus 300 mm
5. Tihendatud liivalus
6. Tihendus killustikalus
7. Olemasolev pinnas

SS1

1. Viimistlus
2. Kipsplaat 12,5 mm
3. Seinakarkass 66 mm/vahed täidetud mineraalvillaga
4. Kipsplaat 12,5 mm
5. Viimistlus

SK1

1. FIBO 5 plokk 200 mm
2. Soojustus EPS 200 mm
3. Alusroovitus
4. Sokliplaat

VS02

1. Siseviimistlus
2. FIBO plokk 200 mm
3. PIR soojustus 150 mm
4. Tuulutusröövitus
5. Distantслиist
6. Vertikaalne laudis

Märkused:
Niisketes ruumides tuleb seinale teha viimistluse alla märjas tsoonis hüdroisolatsioon



Grosberg Consulting OU
Reg.nr. 14803725
Otsa tee 7-2, Järvaküla, Rae vald

+372 528 5575
sten@grosberg.ee

Töö nr 4067	Tähis AR-6-05	Kuupäev 30.10.2024	Stadium EELPROJEKT	Mõõtkava M1:75
Tellija Erisk	/allkirjastatud digitaalselt/		Joonise nimetus LÕIGE A-A	
Joonestaja Sten Suurmäe	/allkirjastatud digitaalselt/		Objekti nimi ja asukoht Üksiklamu, Mingi tn 1, Muraste küla, Harku vald, Harju maakond	
Vastutav arhitekt Kaspar Stroom	/allkirjastatud digitaalselt/			