



VUNDAMENDI PLAAN, M 1:50

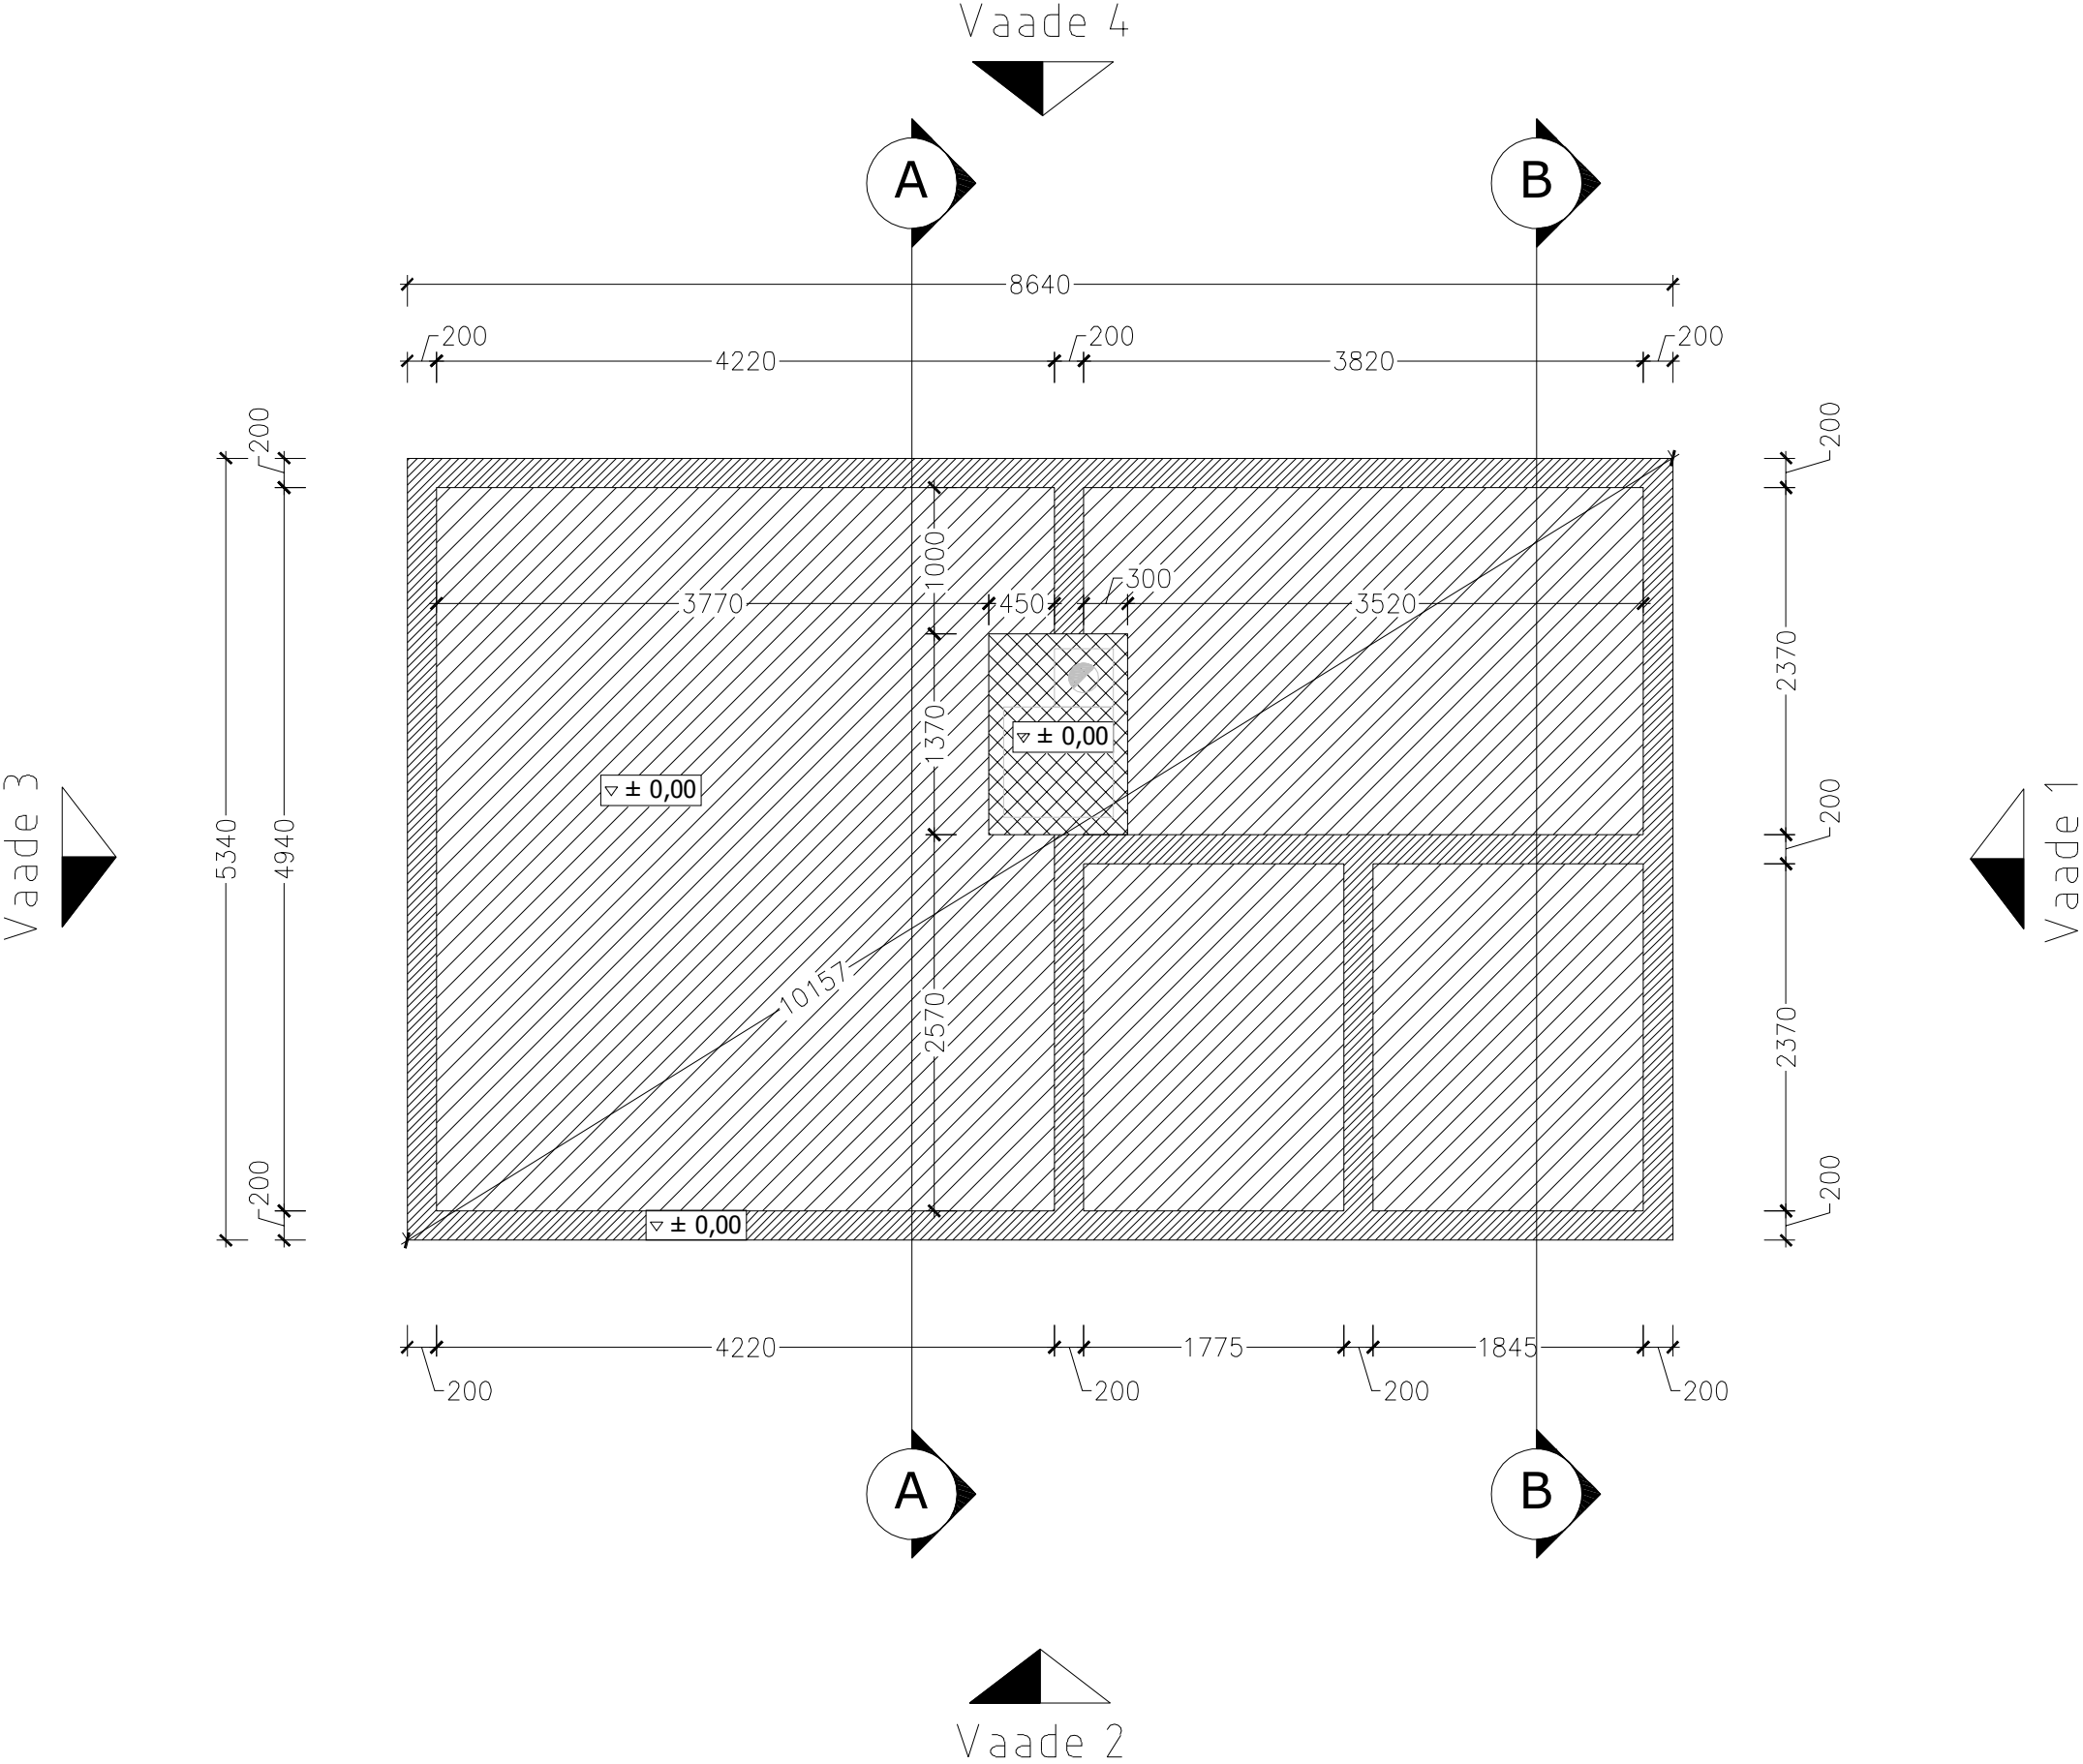

PÕHIPLAAN, M 1:50

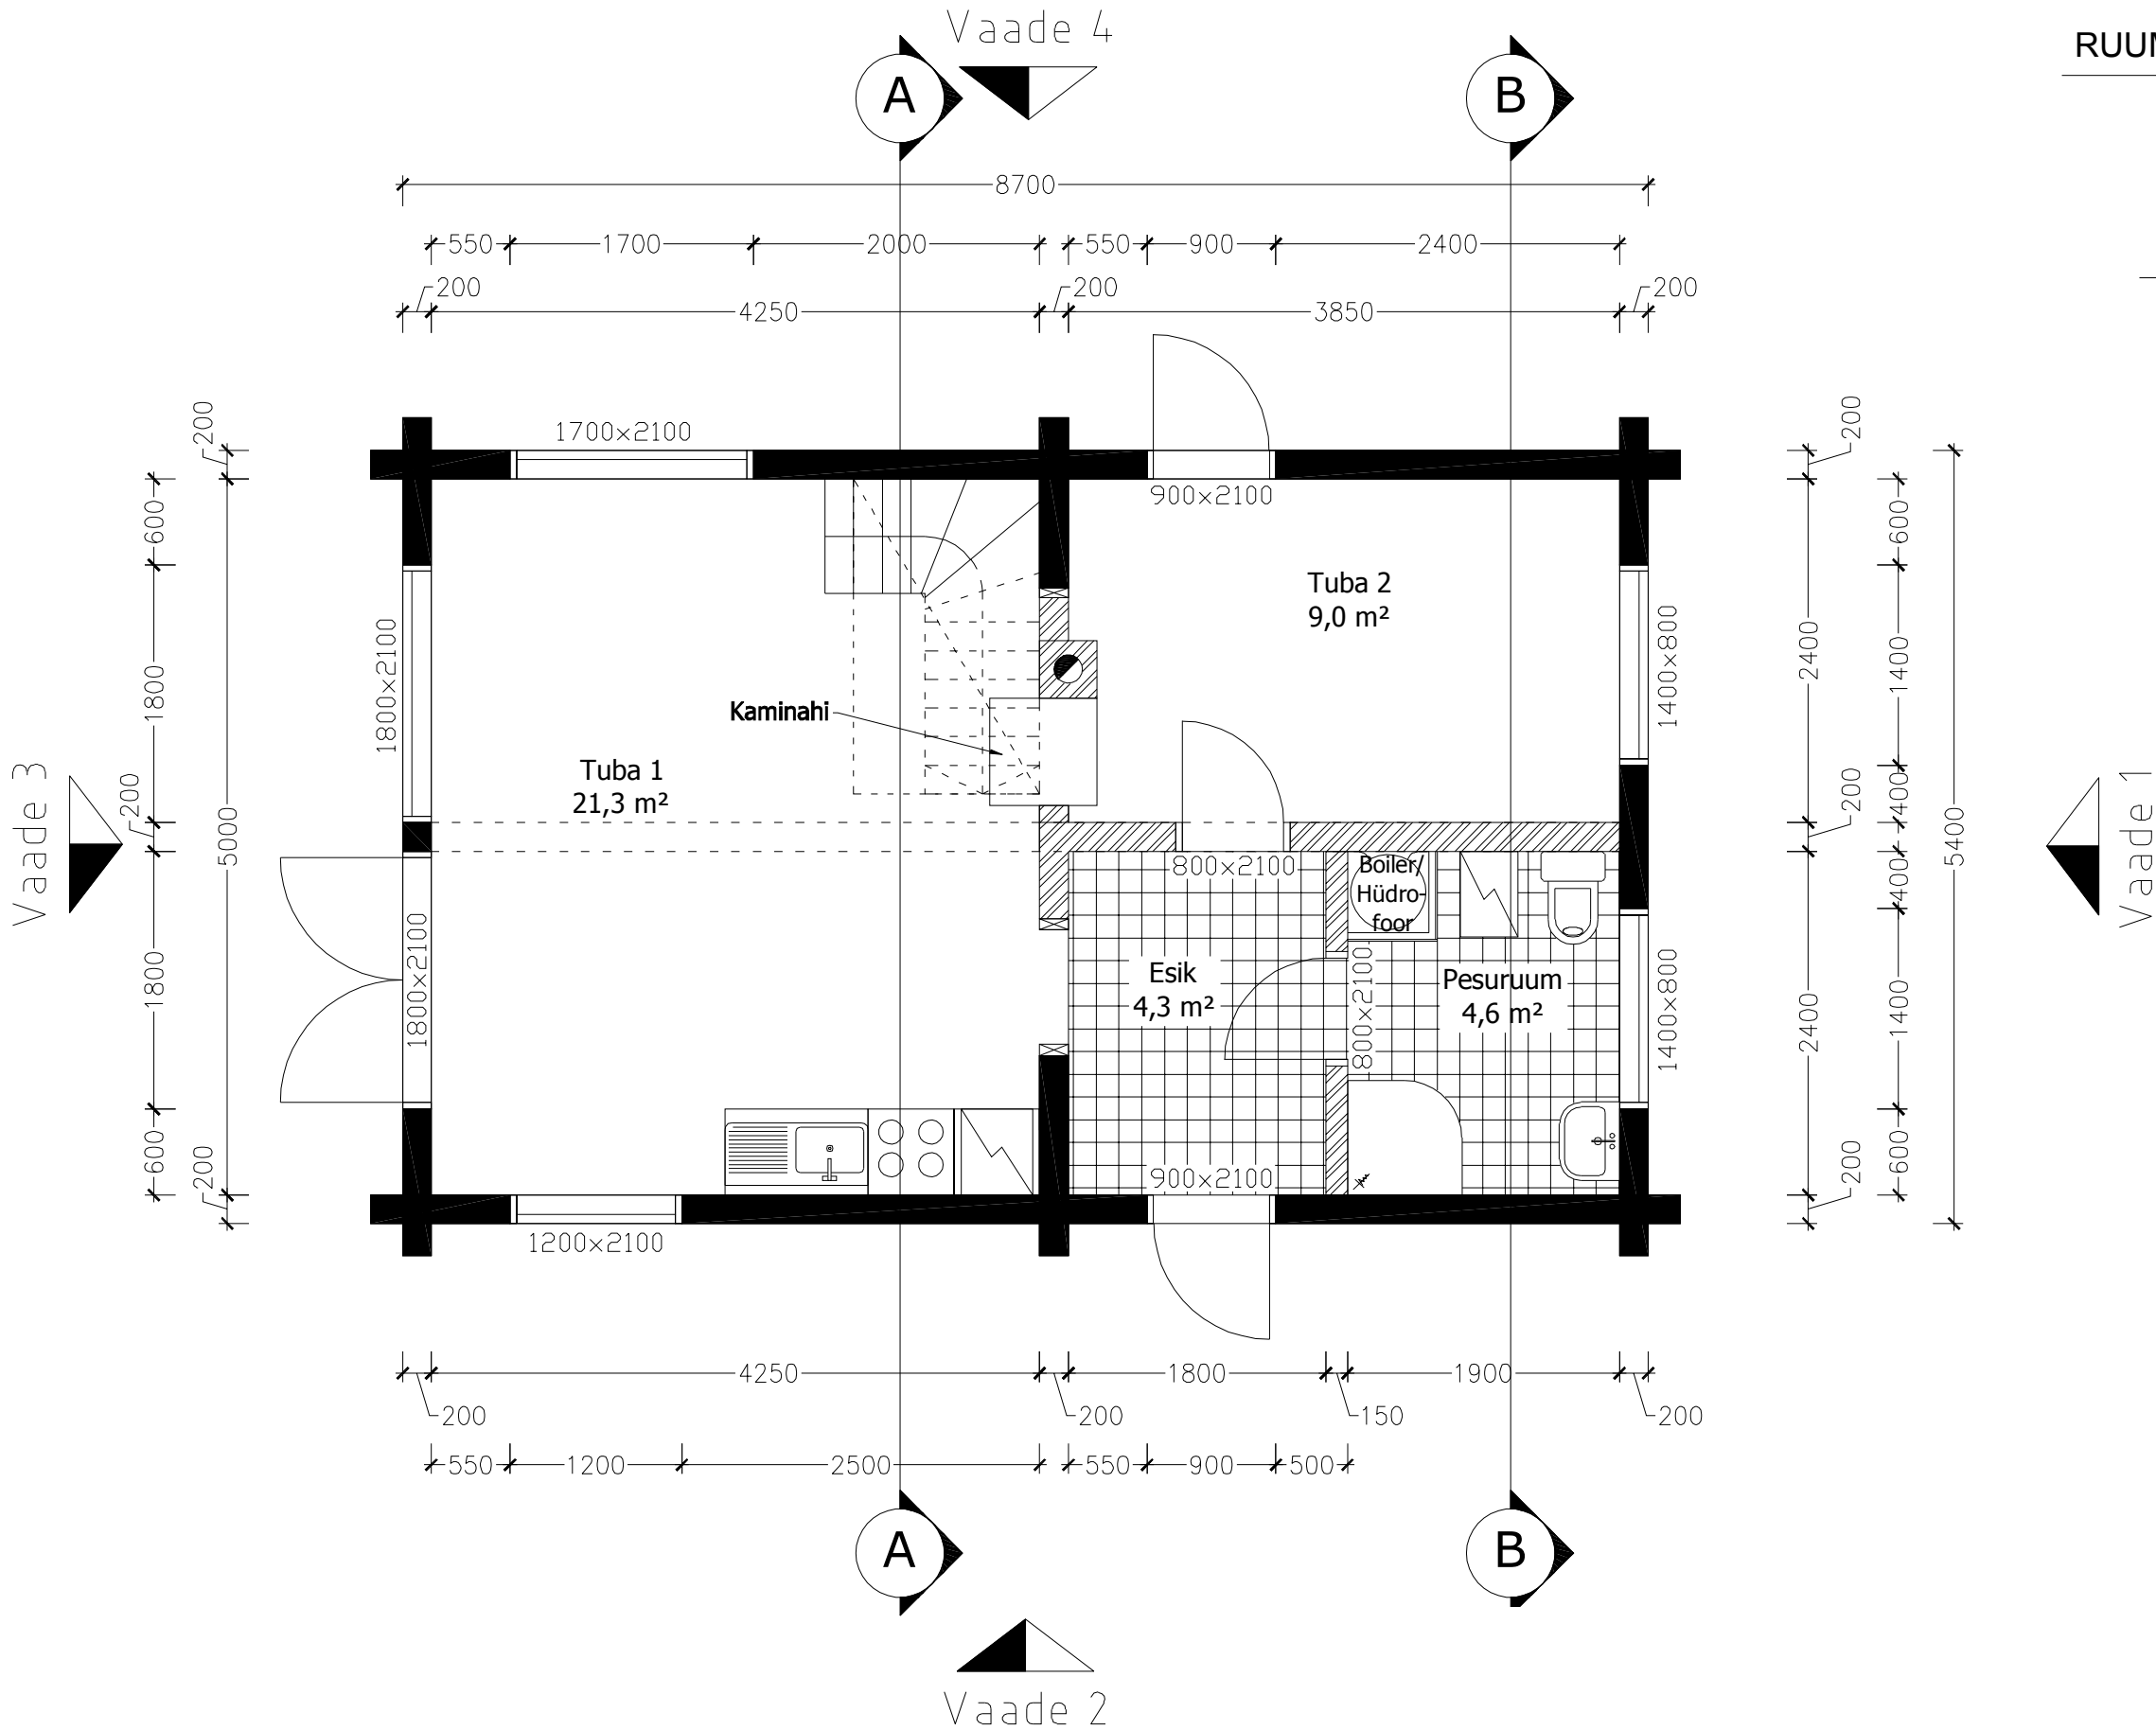


RUUMIDE EKSPLIKATSIOON	
Esik	4,3 m ²
Tuba 1	21,3 m ²
Tuba 2	9,0 m ²
Pesuruum	4,6 m ²
1. korrus kokku	39,2 m ²

- TINGMÄRGID:
- Palkseinad
 - Kivi
 - Põrandaplaat

MÄRKUSED:

Kõik mõõdud on antud millimeetrites.

KATUSEKORRUSEPLAAN, M 1:50

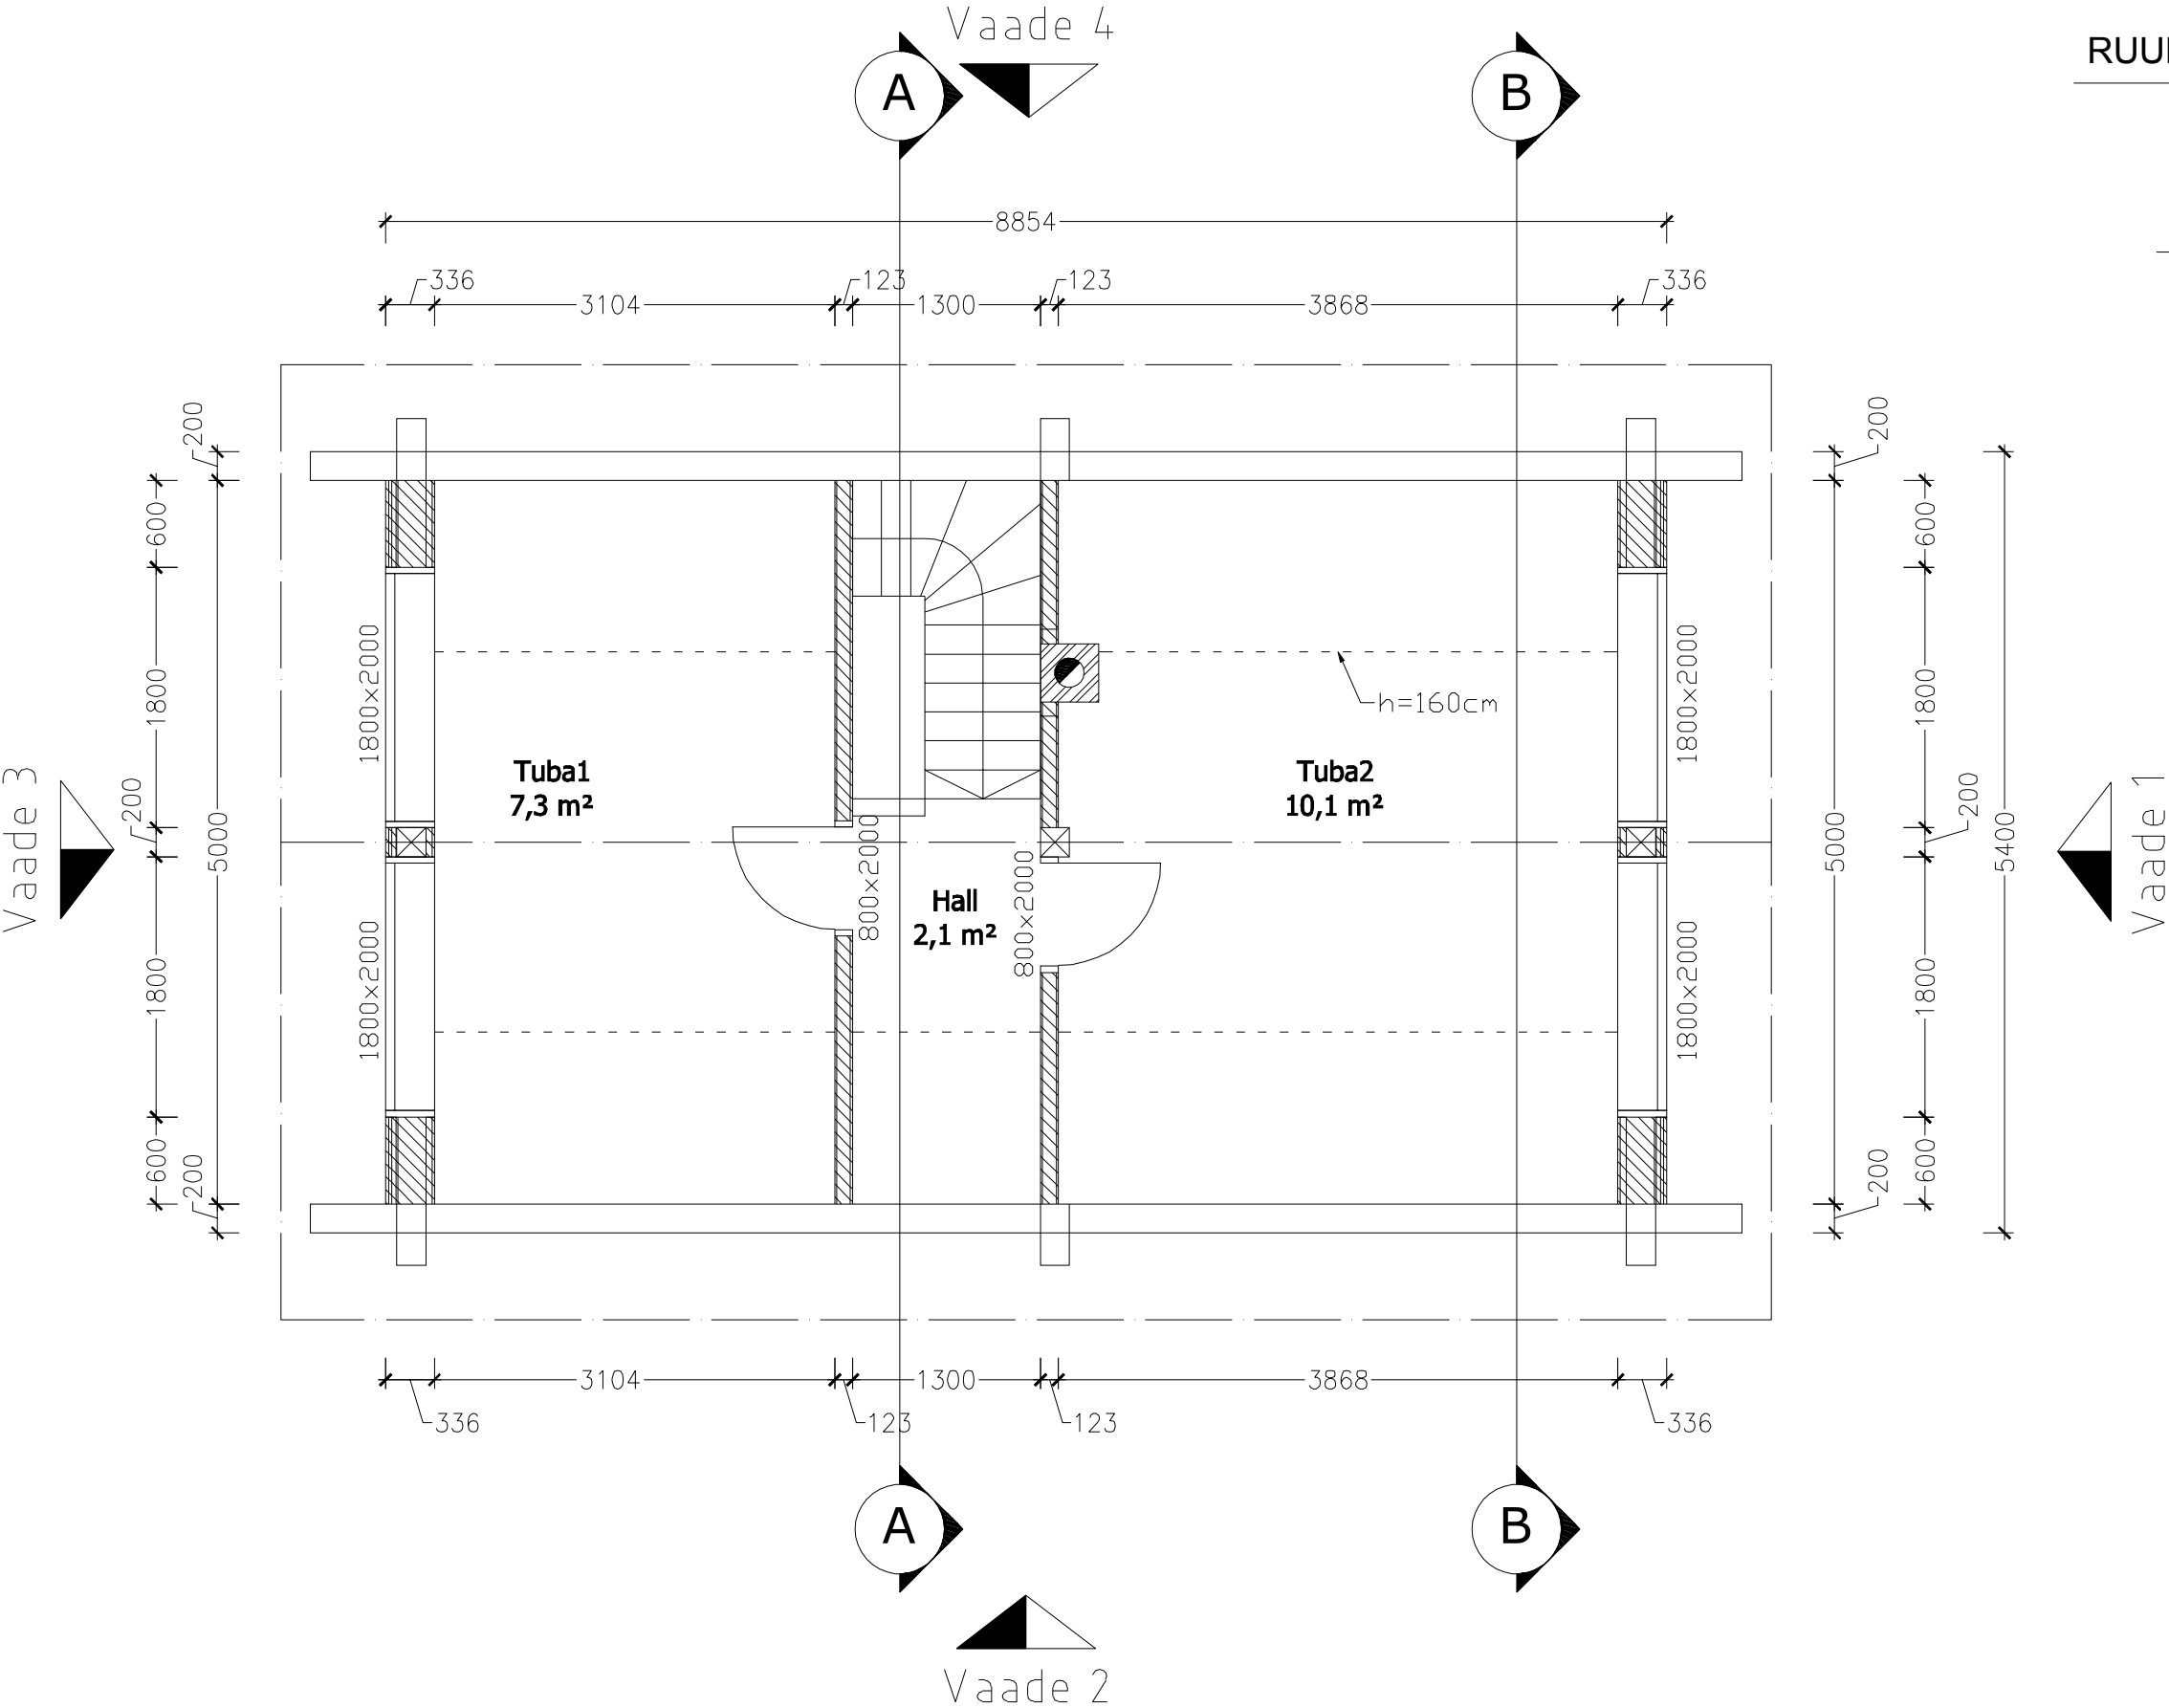

RUUMIDE EKSPLIKATSIOON

Tuba1	7,3 m²
Tuba2	10,1 m²
Hall	2,1 m²
2. korrus kokku	19,5 m²

TINGMÄRGID:

- Palkseinad
- Kivi
- Karkassseinad
- Katuse joon

MÄRKUSED:


Kõik mõõdud on antud millimeetrites.

LÕIGE A-A, M 1:50

KATUS
Katusekivi
Roovitus 45x45 mm
Ventilatsiooni laagid 45x95 mm
Katuse aluskate
Tuuletõke plaat 24 mm
Sarikad 120x200 mm
Soojustus 200 mm
Sarikate kõrgendus 45x45 mm
Soojustus 50 mm
Aurutõke
Sarikate kõrgendus 45x45 mm
Soojustus 50 mm
Ehituspapp
Sisevoodrilaud 14x136(145) mm

VAHELAGI
Põrandalaud 28 mm
Laagid 45x95 mm
Heliisolatsioon 100 mm
Heliisolatsioon 100 mm
Ehituspaber
Voodrilaud 14x136(145) mm
Palktala

LAUDPÕRAND
Parkett 20mm
VUNDAMENT
Monoliitbetoon 100 mm
Niiskustõke
Vahtpolüstüreen 100 mm
Liiv

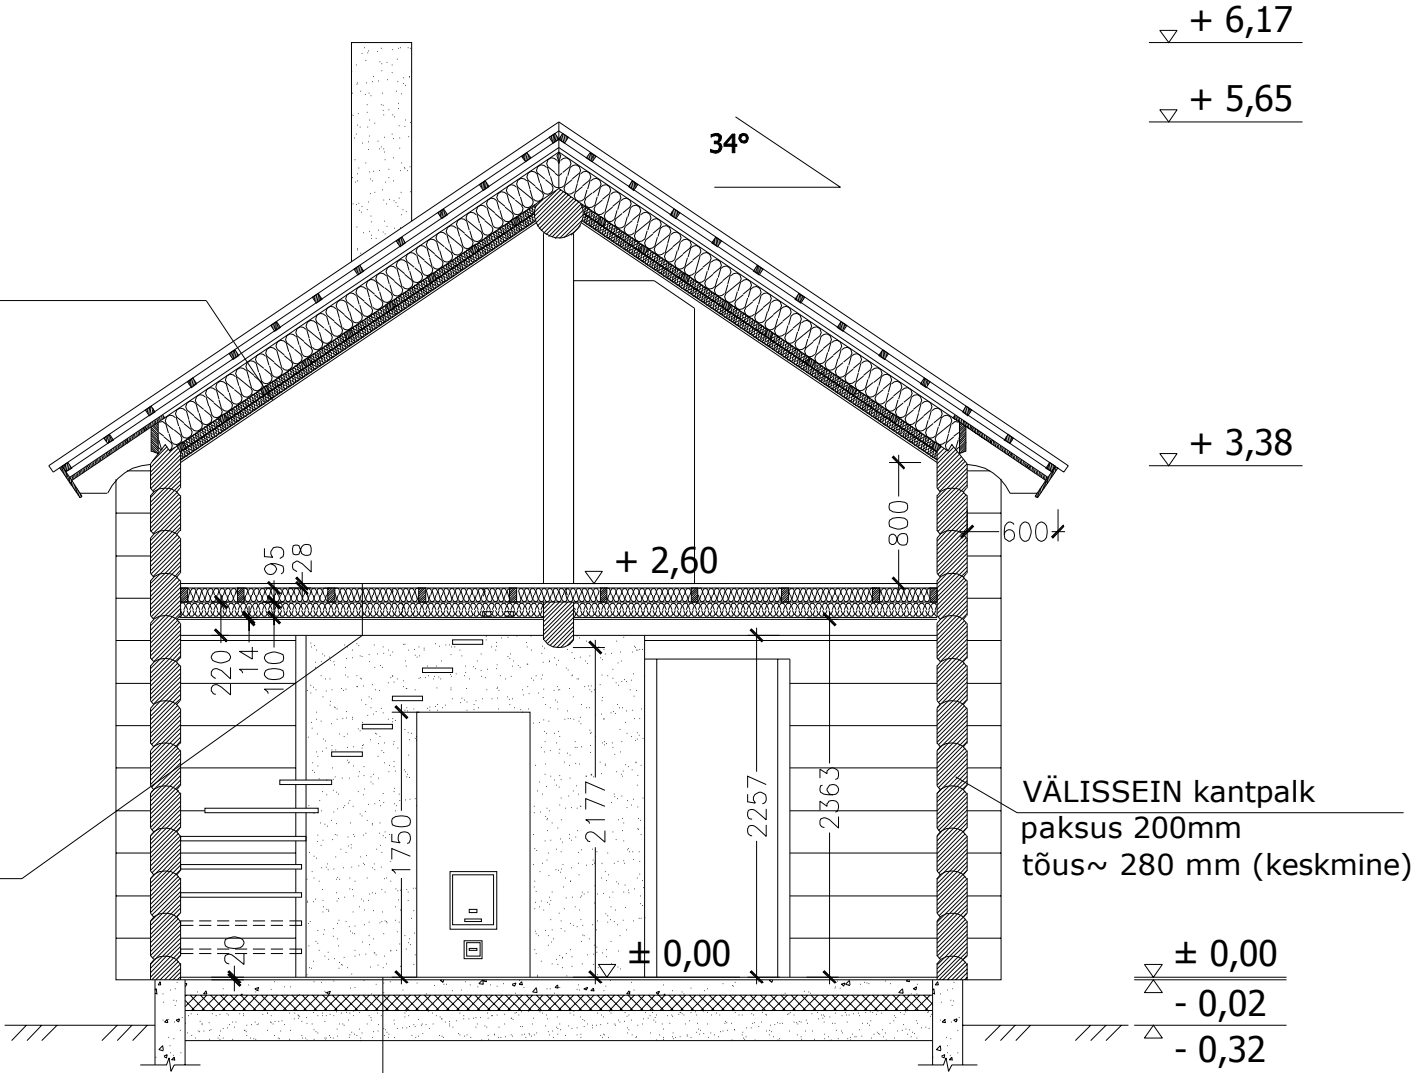

TINGMÄRGID:

- Palkseinad
- Betoon
- Soojustusmaterjal
- Maapind
- Vahtpolüstüreen
- Tagasitäide


MÄRKUSED:

Mõõdud on antud millimeetrites, kõrgusmõõdud meetrites.

LÕIGE B-B, M 1:50

KATUS
Katusekivi
Roovitus 45x45 mm
Ventilatsiooni laagid 45x95 mm
Katuse aluskate
Tuuletõke plaat 24 mm
Sarikad 120x200 mm
Soojustus 200 mm
Sarikate kõrgendus 45x45 mm
Soojustus 50 mm
Aurutõke
Sarikate kõrgendus 45x45 mm
Soojustus 50 mm
Ehituspapp
Sisevoodrilaud 14x136(145) mm

VAHELAGI
Põrandalaud 28 mm
Laagid 45x95 mm
Heliisolatsioon 100 mm
Heliisolatsioon 100 mm
Ehituspaber
Voodrilaud 14x136(145) mm
Palktala

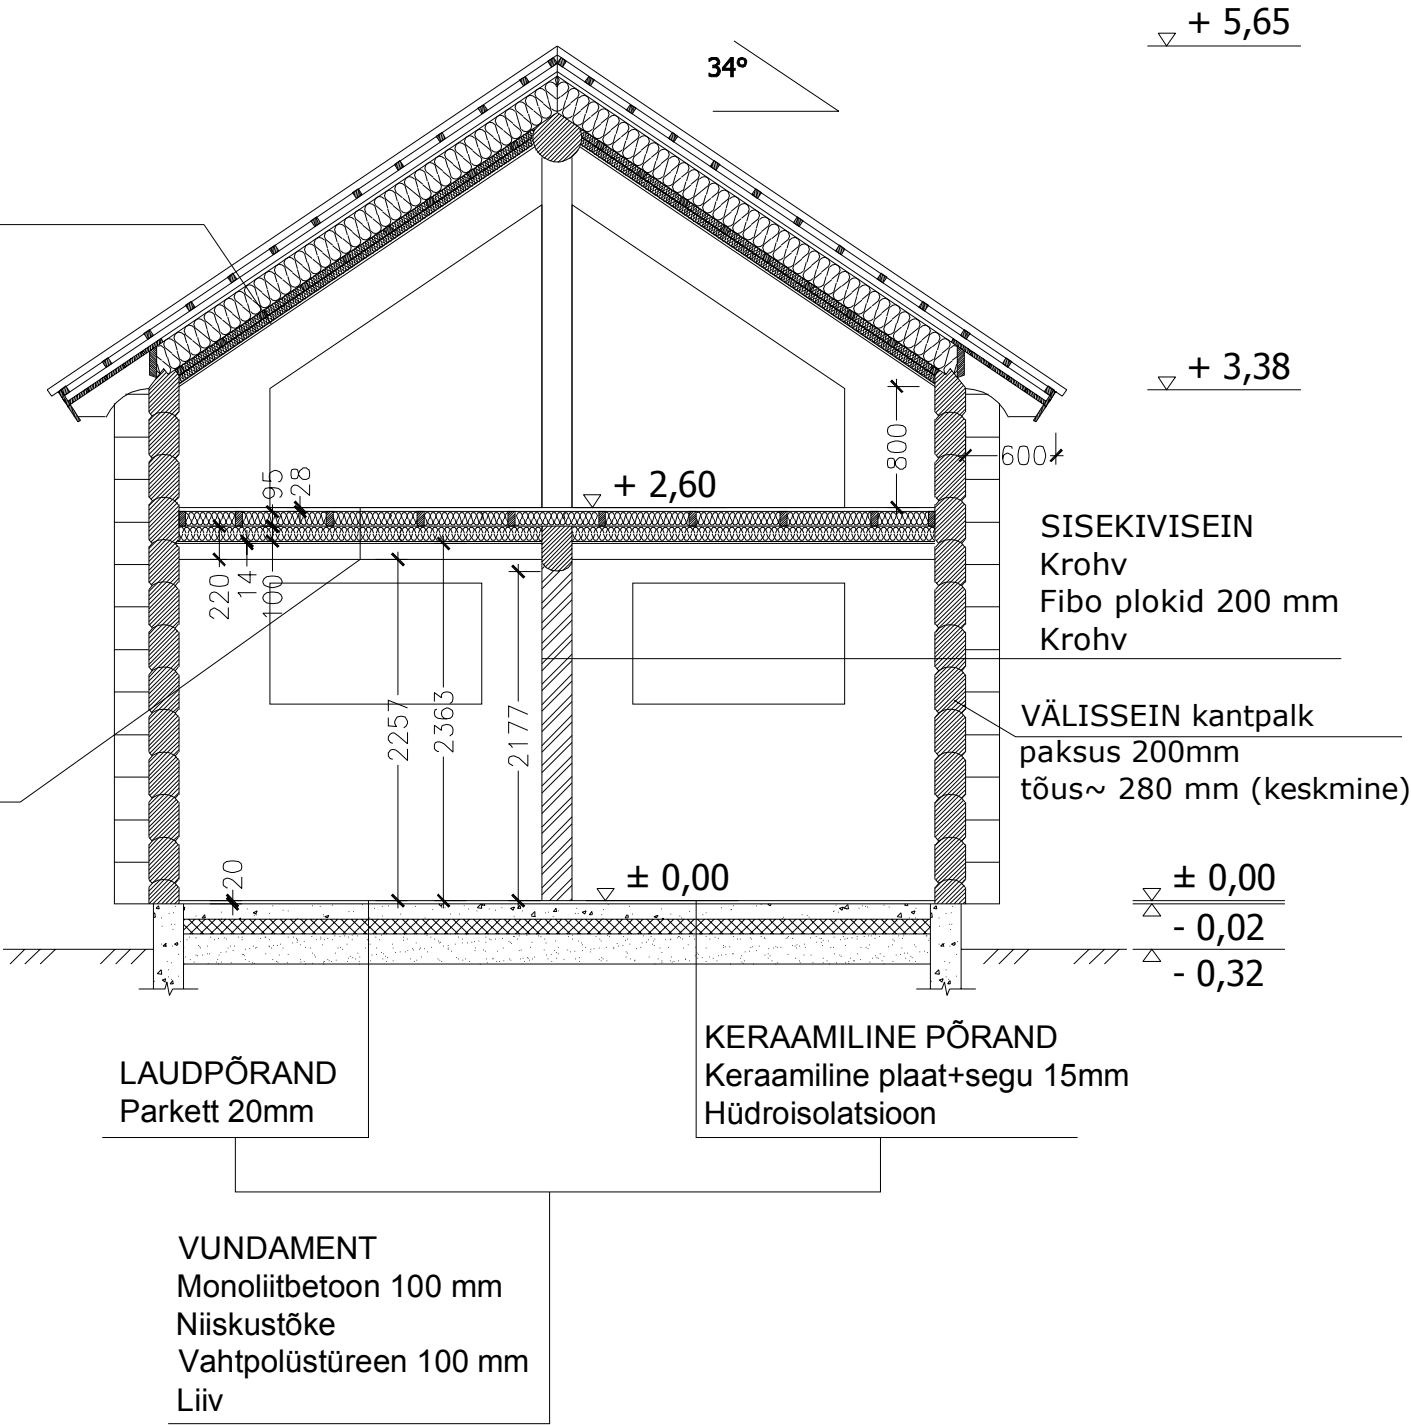


TINGMÄRGID:

- Palkseinad
- Betoon
- Kiviseinad
- Soojustusmaterjal
- Maapind
- Vahtpolüstüreen
- Tagasitäide


MÄRKUSED:

Mõõdud on antud millimeetrites, kõrgusmõõdud meetrites.


VAADE 1, M 1:100

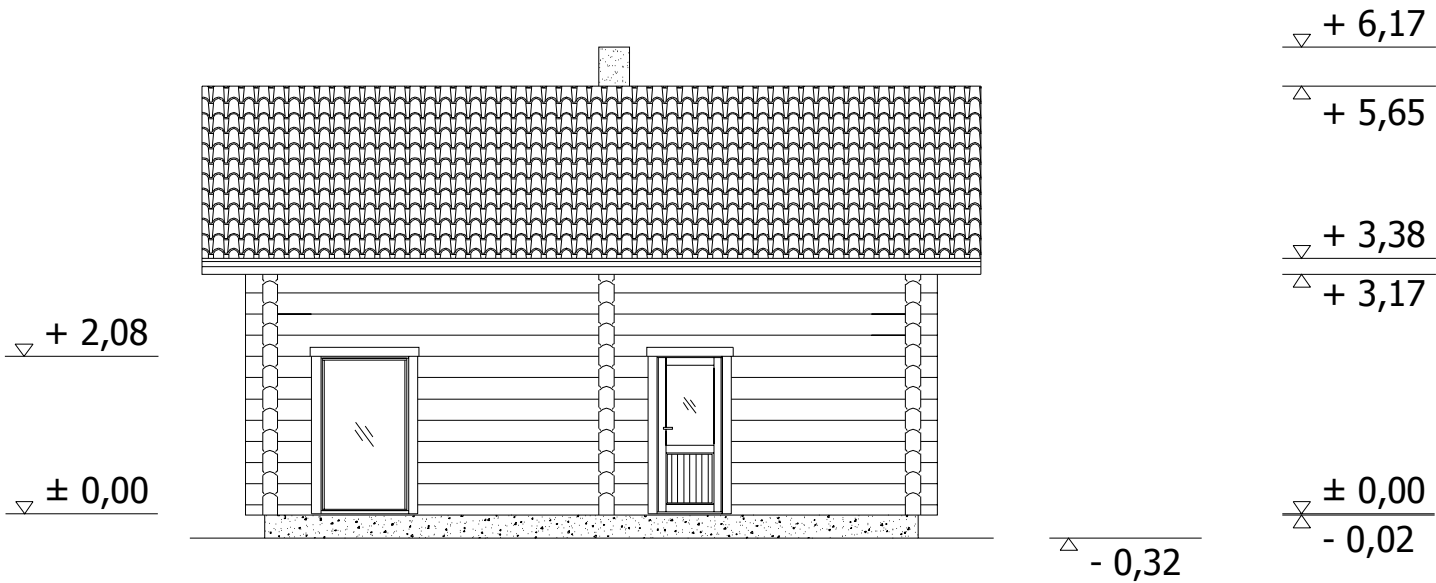


VAADE 2, M 1:100

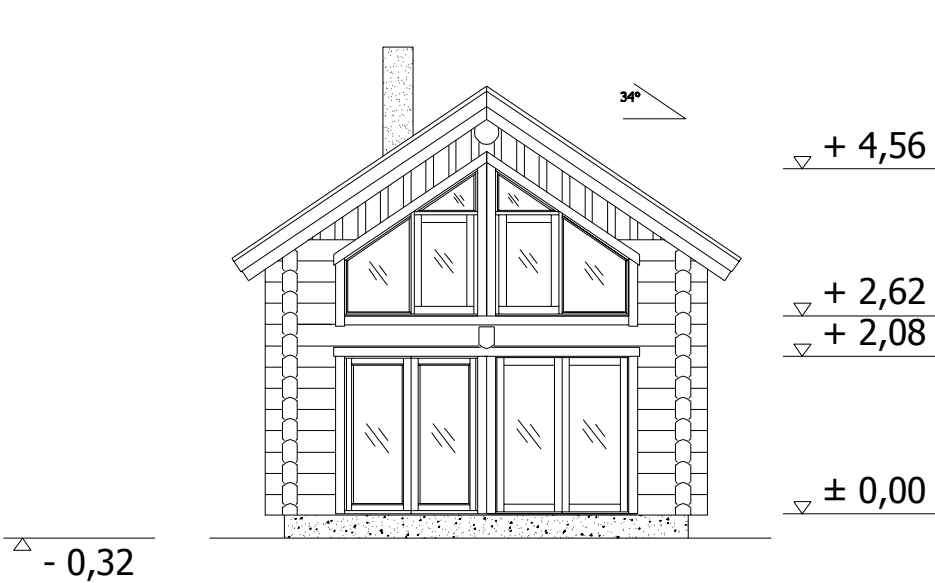


VAADE 3, M 1:100

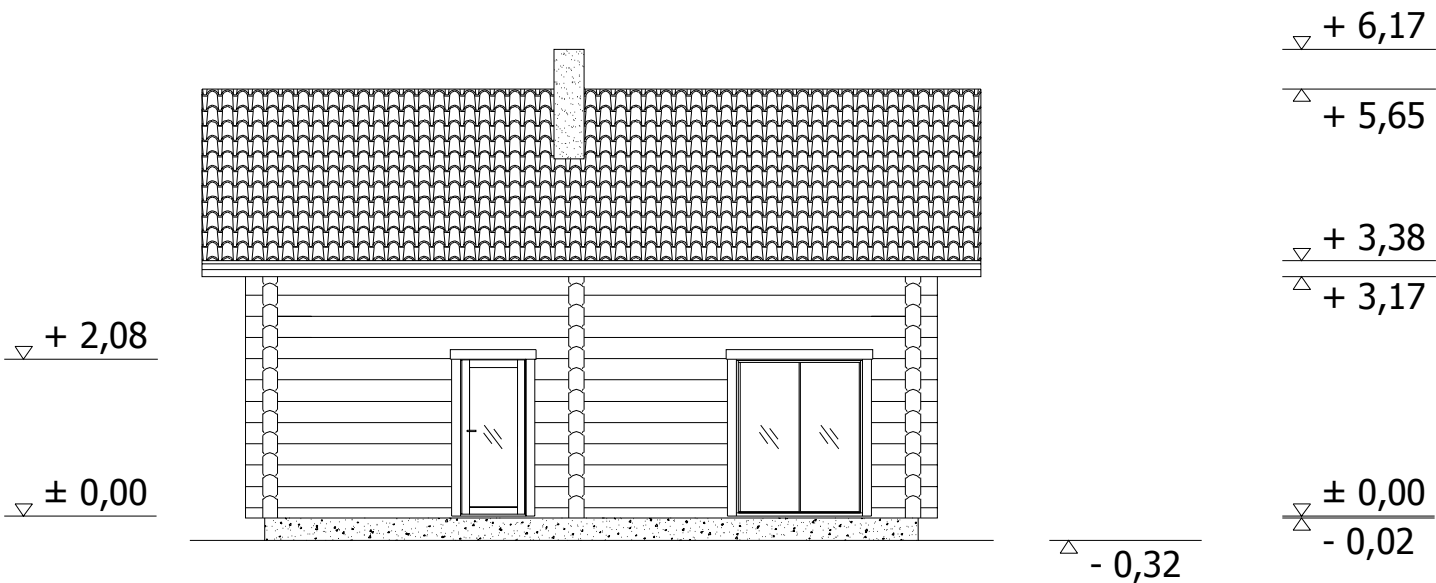

VAADE 4, M 1:100

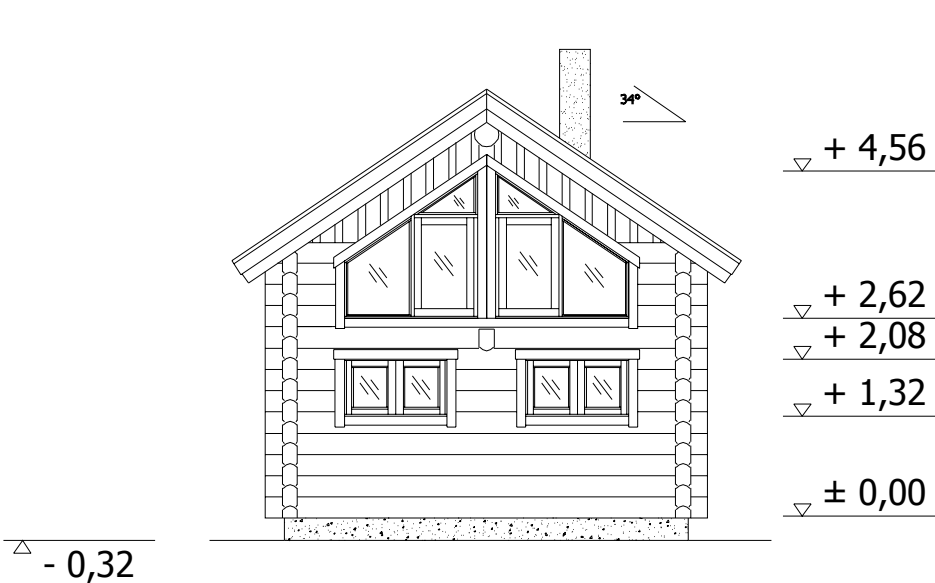

PALKTALAD, M 1:35

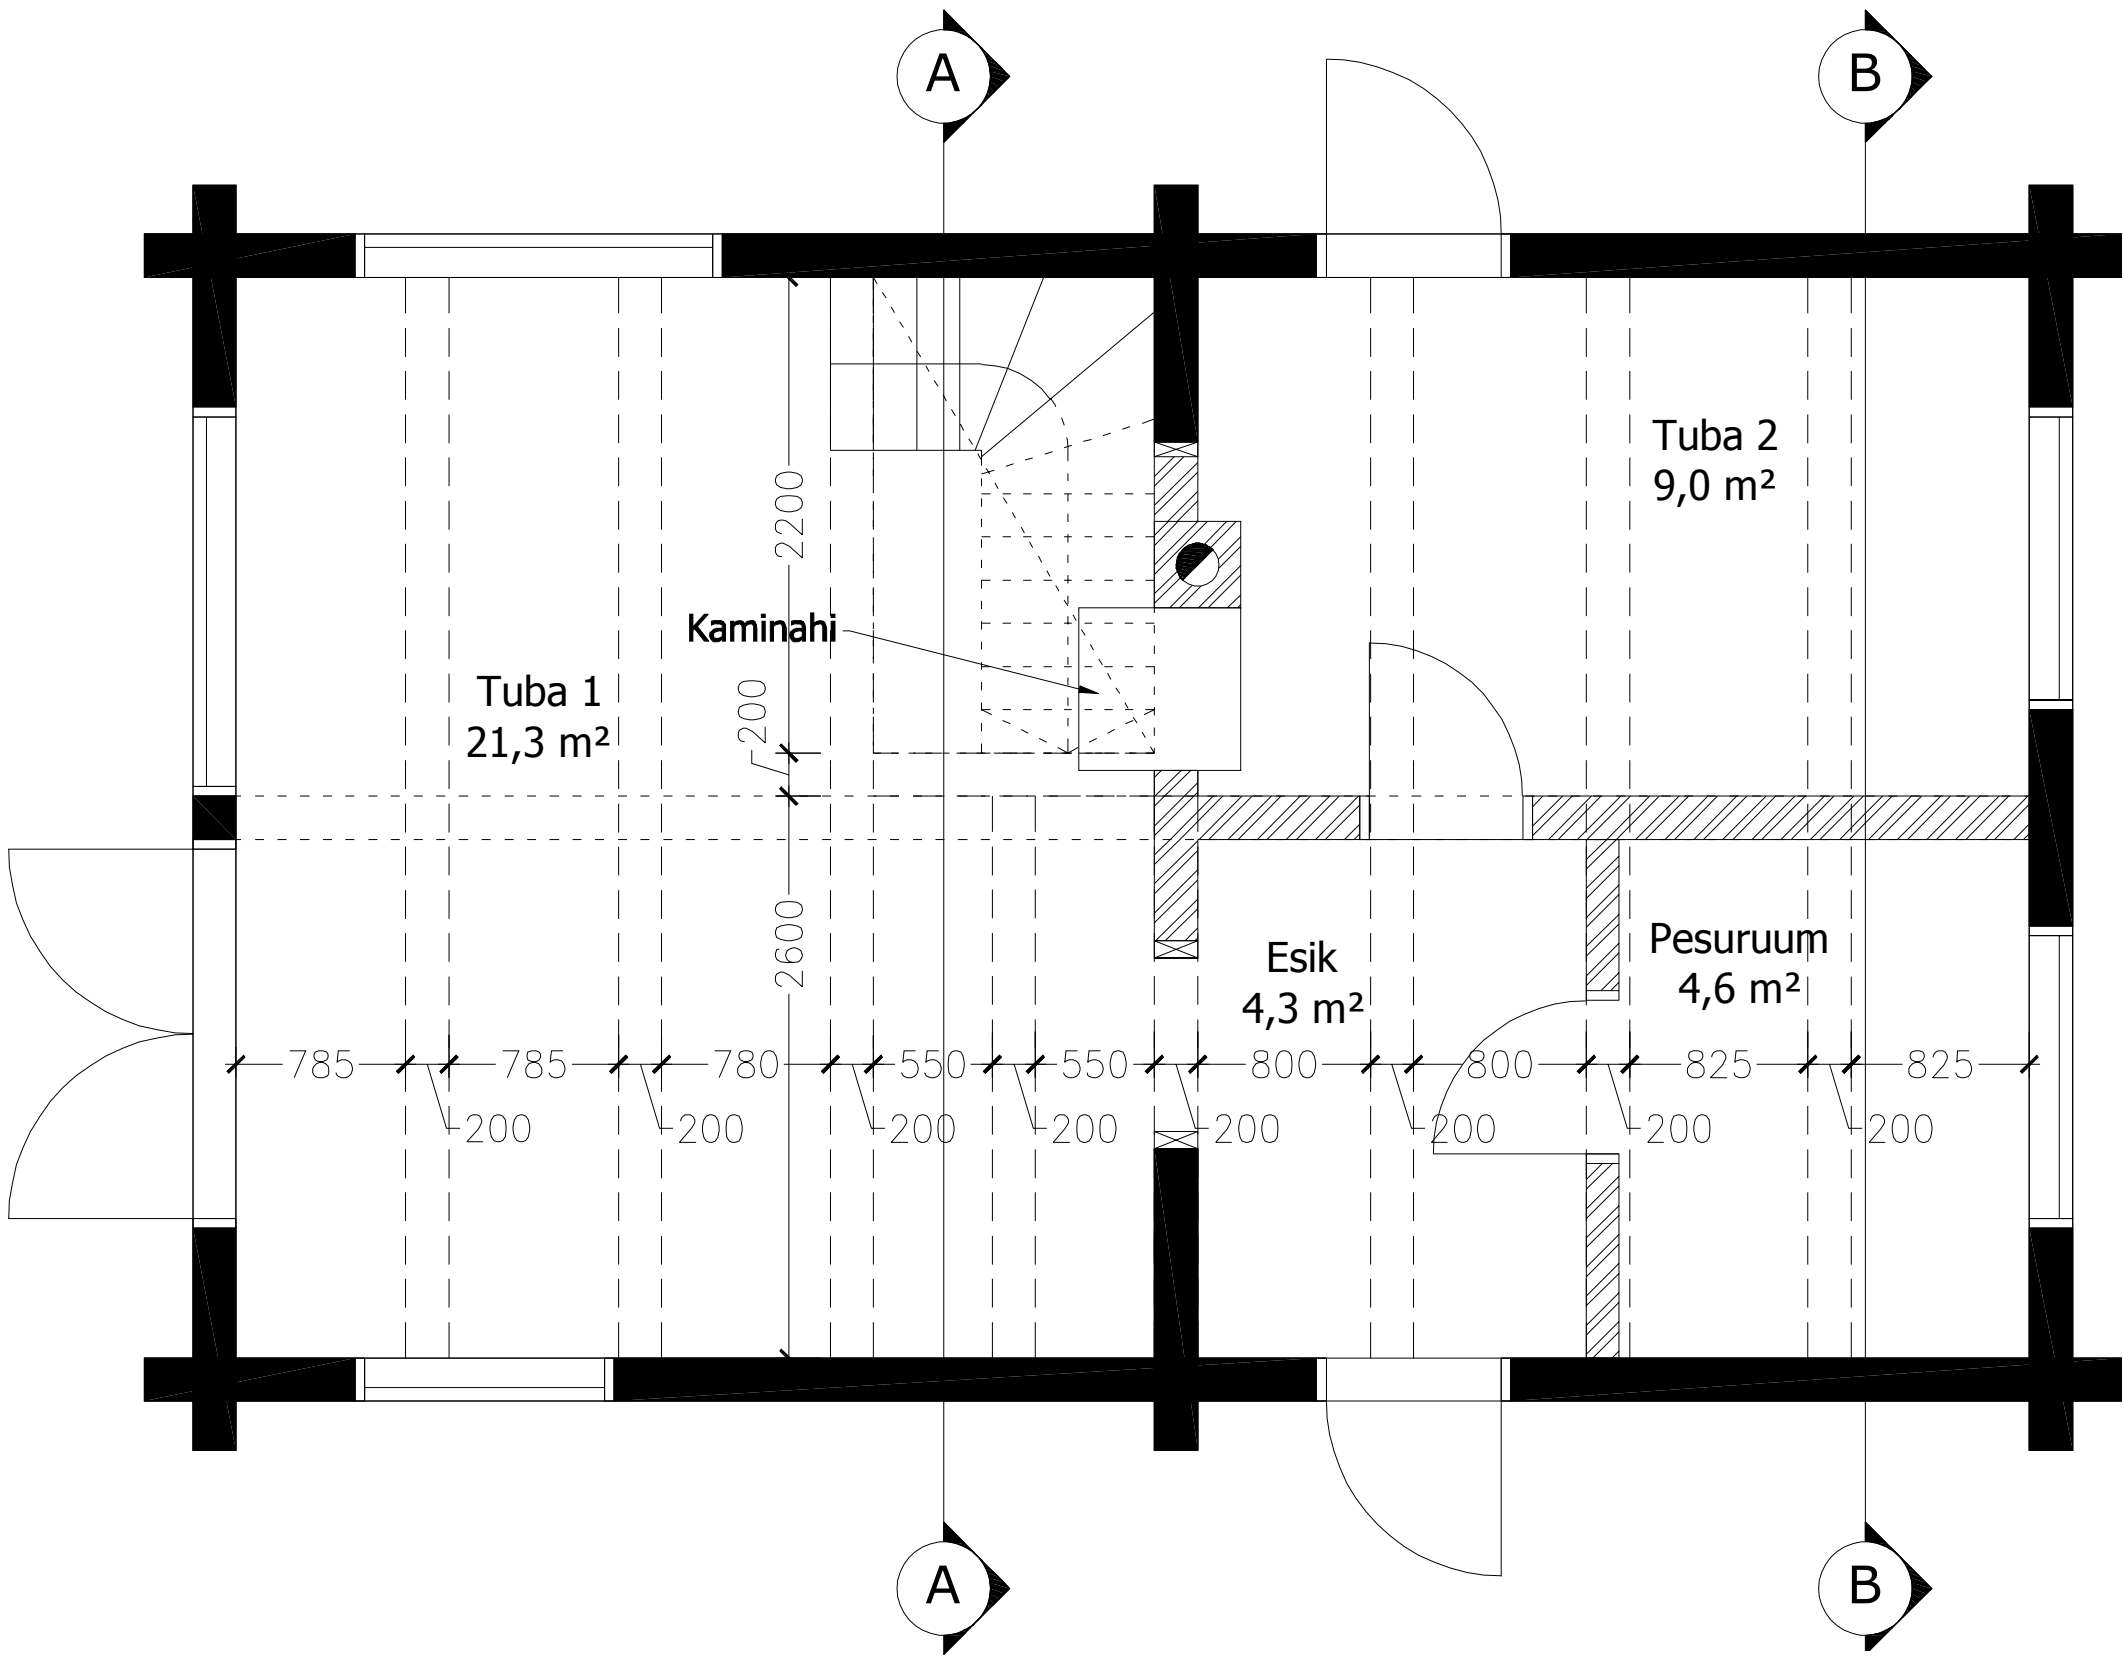

TINGMÄRGID:

 Palkseinad

 Kivi

MÄRKUSED:

Kõik mõõdud on antud millimeetrites.