


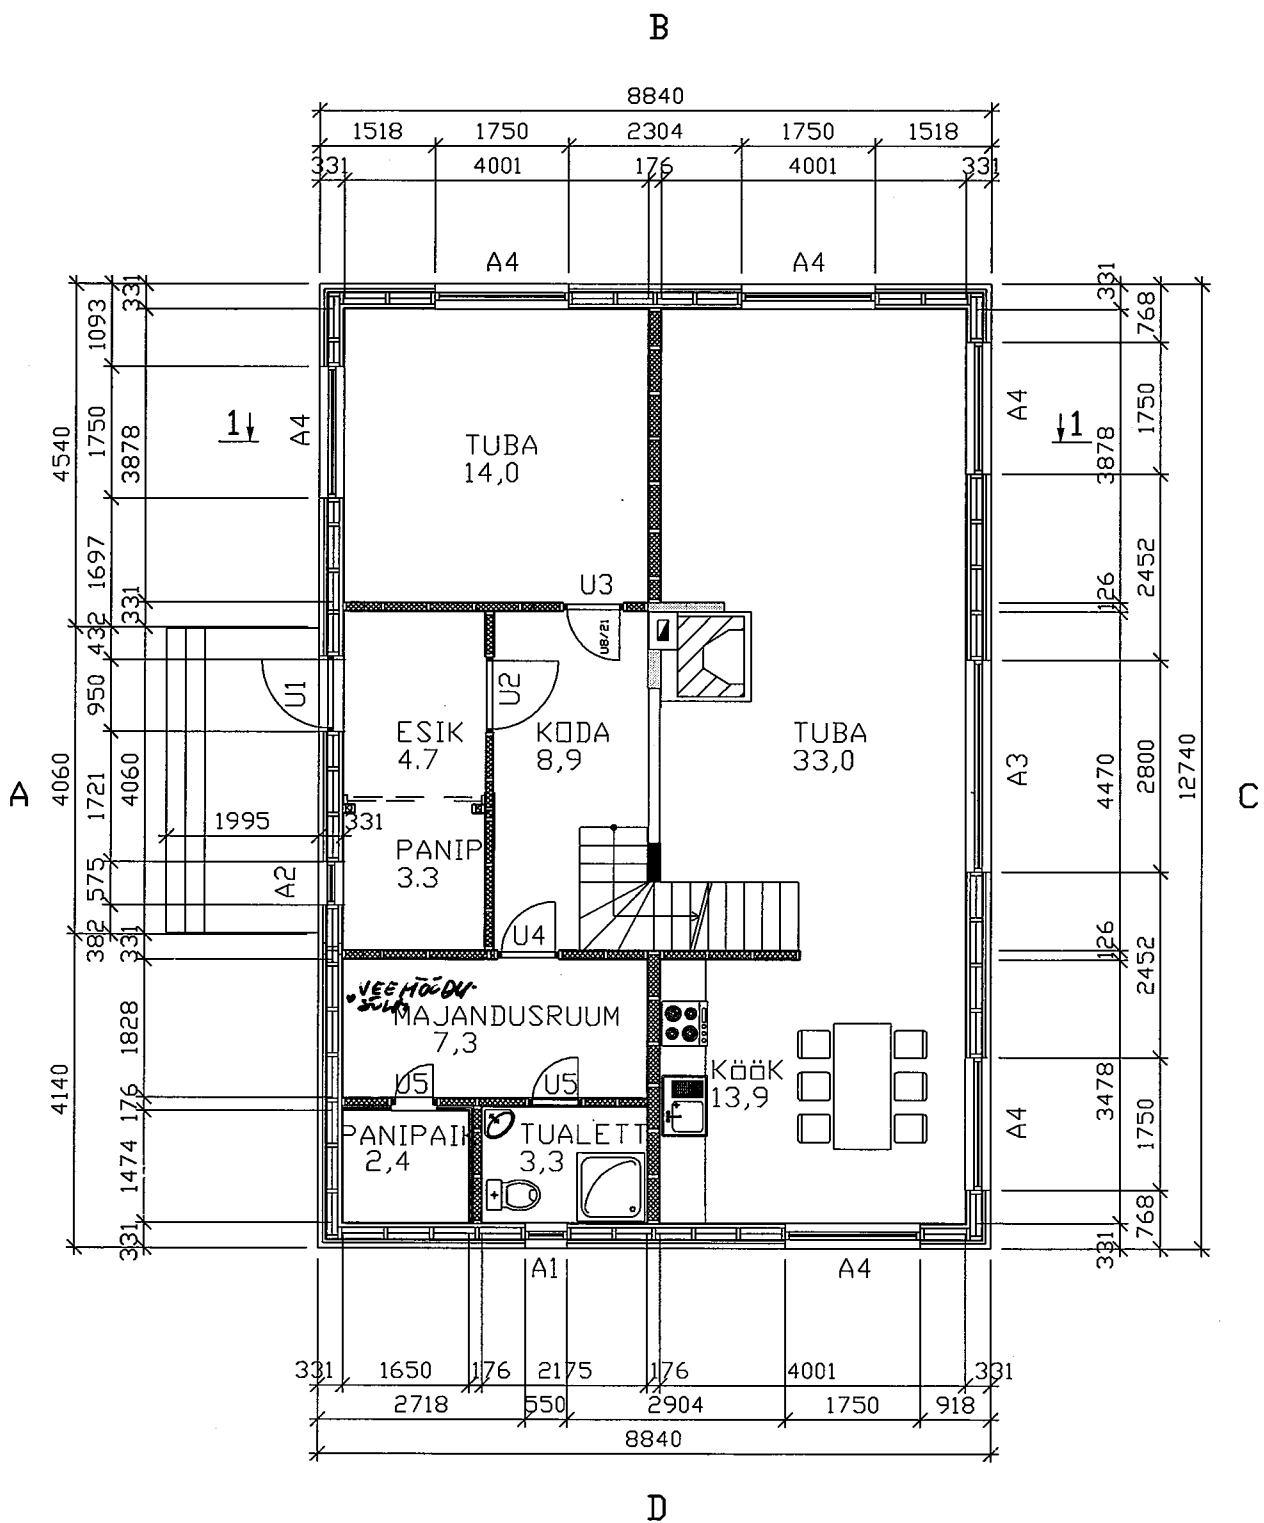

Projekt: Elamu projekt				Asukoht:		
Töö nr -07PR						
Koostas		kuupäev	1.12.2014	Staad TP	Leht 6	Lehti
Manik		kuupäev				
Joonis Põhikorruse plaan				M 1:100		