


Viimistluskiht (krunt, viimistluskrohv)
Armeerimiskiht (armeerimisvõrk, armeerimissegu)
Tüübdeldus
Soojustusplaat EPS 60F 150 mm
Soojustuspleetide klepsegu
Olemasolev seinakonstruktsioon

Teise-neljanda korruse plaan

- Viimistluskiht (värvida üle)
- Armeerimiskiht
- Tüübelus
- Olemasolev soojustusplaat 100 mm
- Soojustusplaatide kleepsegu
- Olemasolev seinakonstruktsioon

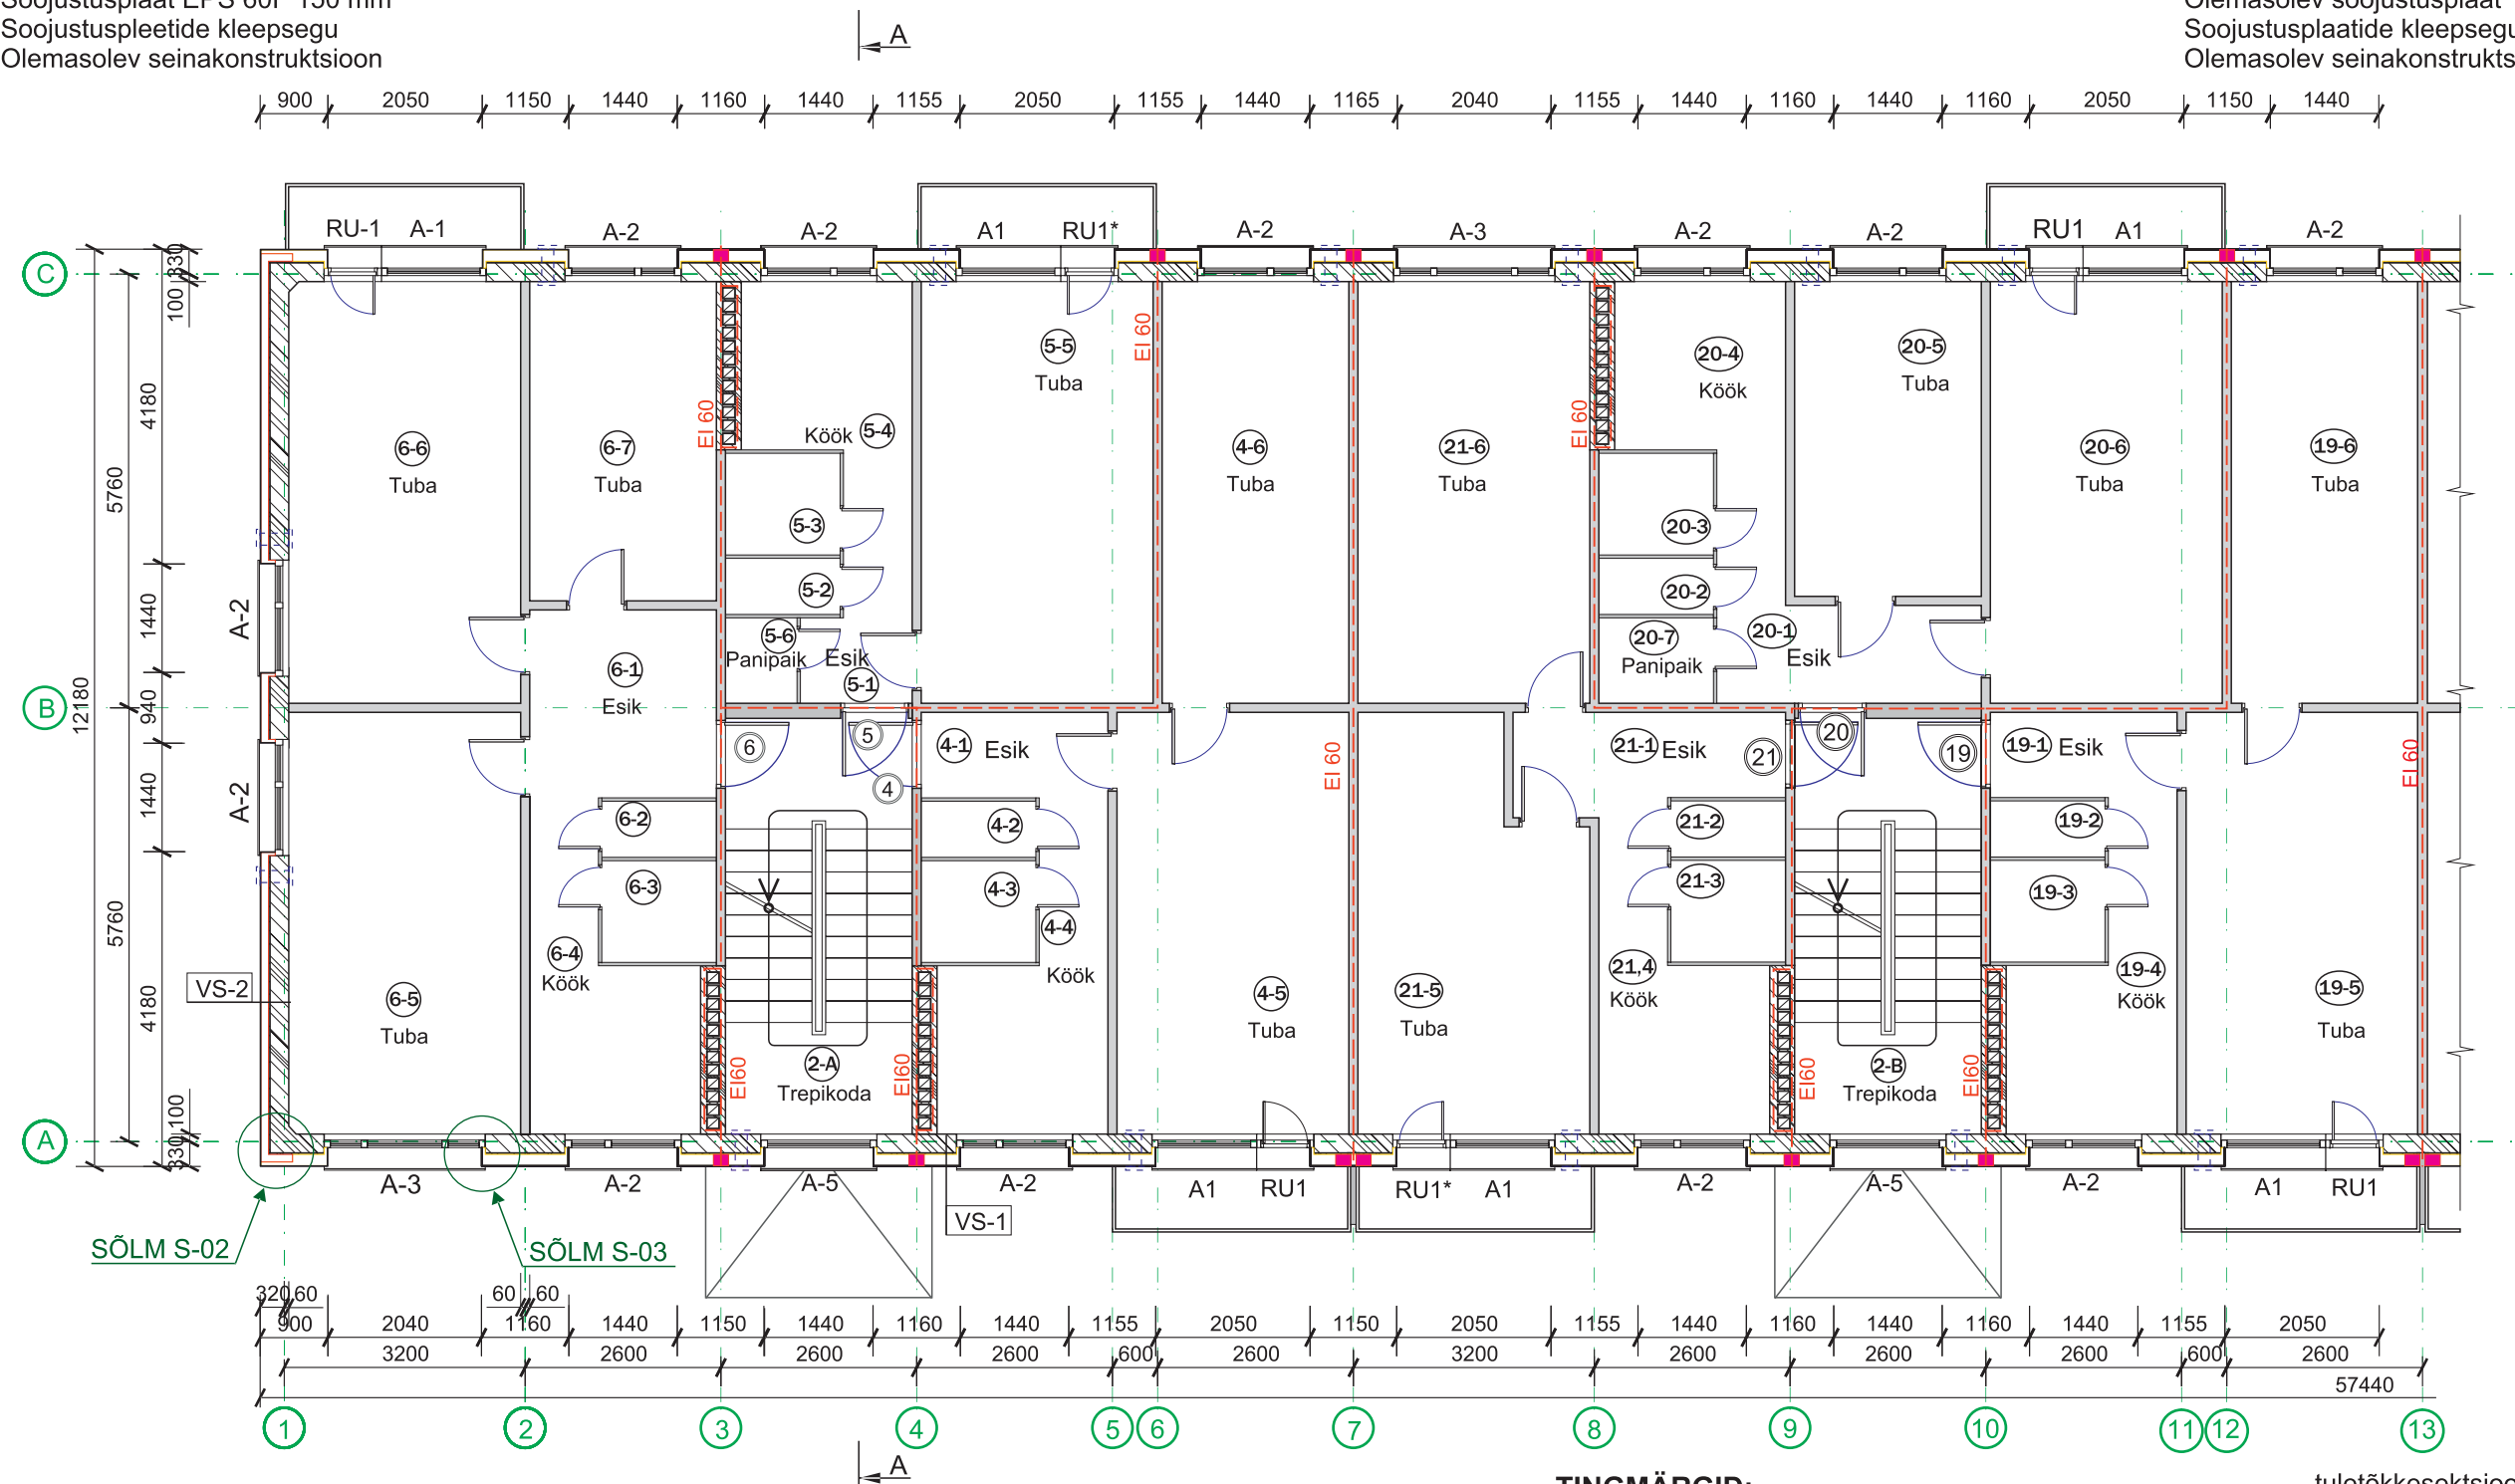

MÄRKUSED

- projekti joonised on koostatud Eesti Projekti tüüpprojekti 1-464A-16 ja inventariseerimisjooniste alusel;
- kõik mõõdud kontrollida ja täpsustada objektil;
- kõikide toodete paigaldamisel tuleb lähtuda paigaldusjuhenditest ning materjalide tootjate soovitudest/ettekirjutustest;
- juhul, kui tule tõkkeseektsioone ei eraldata 200 mm laiuste mineraalvillaribadega, siis tuleb ümber avade paigaldada 200 mm laiune tule tõkkekatik;
- ruumide ventilatsioon on lahendatud ventilatsiooni eriosas;
- asendatavate akende kohta vaata jooniseid AR-10 ja AR-11;
- projektiga ei muudeta korterite planeeringuid ega olemasolevaid tule tõkkekonstruktsioone.

TINGMÄRGID:

- | | | | |
|---|----------------------------------|---|-------------------------------|
|  | ventilatsiooniseade |  | pressitud kivivillavillaplaat |
|  | paigaldatav EPS soojustus 150 mm |  | ruumi number |
|  | olemasolev piirdekonstruktsioon |  | korteri number |

— Tüüpkorruse plaan
telgedel 1-13