


Viimistluskiht (krunt, viimistluskrohv)
Armeerimiskiht (armeerimisvõrk, armeerimissegu)
Tüübdeldus
Soojustusplaat EPS 60F 150 mm
Soojustuspleetide klepsegu
Olemasolev seinakonstruktsioon

Teise-neljanda korruse plaan

Viimistluskiht (värvida üle)
Armeerimiskiht
Tüübelus
Olemasolev soojustusplaat 100 mm
Soojustusplaatide kleepsegu
Olemasolev seinakonstruktsioon

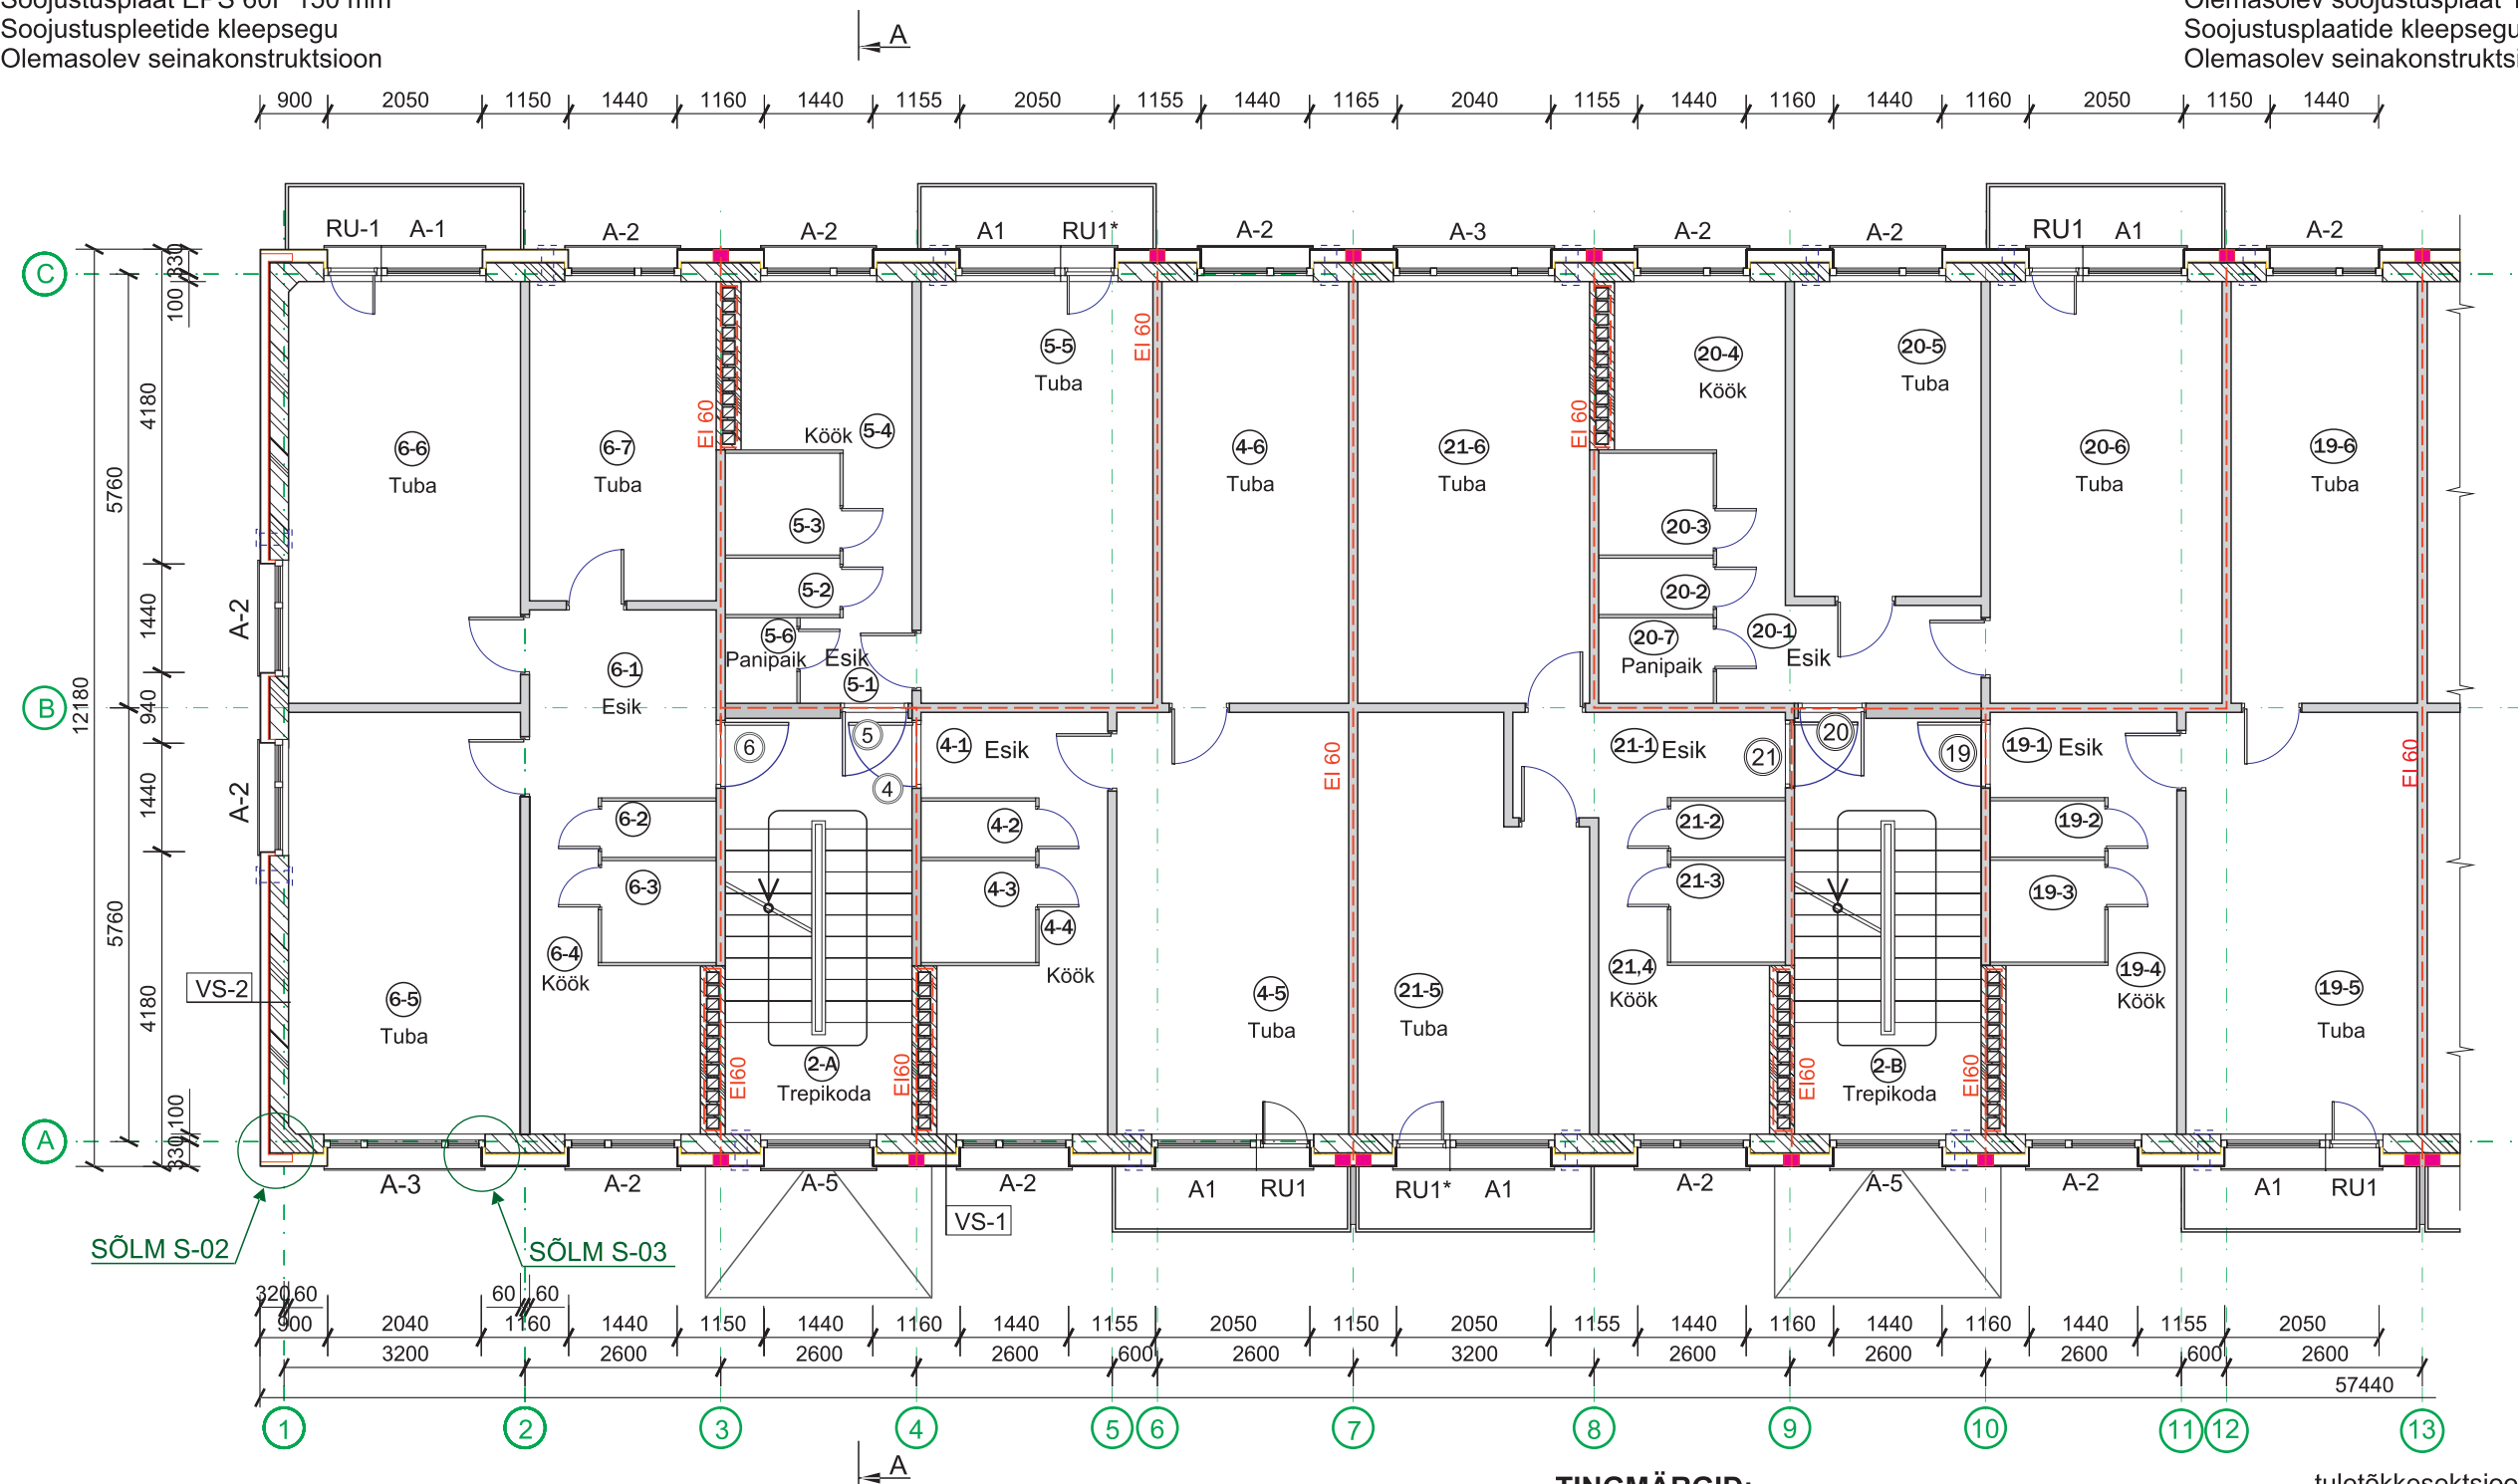

MÄRKUSED

- projekti joonised on koostatud Eesti Projekti tüüpprojekti 1-464A-16 ja inventariseerimisjooniste alusel;
- kõik mõõdud kontrollida ja täpsustada objektil;
- kõikide toodete paigaldamisel tuleb lähtuda paigaldusjuhenditest ning materjalide tootjate soovitudustest/ettekirjutustest;
- juhul, kui tuletõkkesektsioone ei eraldata 200 mm laiuste mineraalvillaribadega, siis tuleb ümber avade paigaldada 200 mm laiune tuletõkkekati;
- ruumide ventilatsioon on lahendatud ventilatsiooni eriosas;
- asendatavate akende kohta vaata jooniseid AR-10 ja AR-11;
- projektiga ei muudeta korterite planeeringuid ega olemasolevaid tuletõkkekonstruktsioone.

TINGMÄRGID:

- | | | | |
|---|----------------------------------|---|-------------------------------|
|  | ventilatsiooniseade |  | pressitud kivivillavillaplaat |
|  | paigaldatav EPS soojustus 150 mm |  | ruumi number |
|  | olemasolev piirdekonstruktsioon |  | korteri number |

	Tüüpkorruse plaan telgedel 1-13	