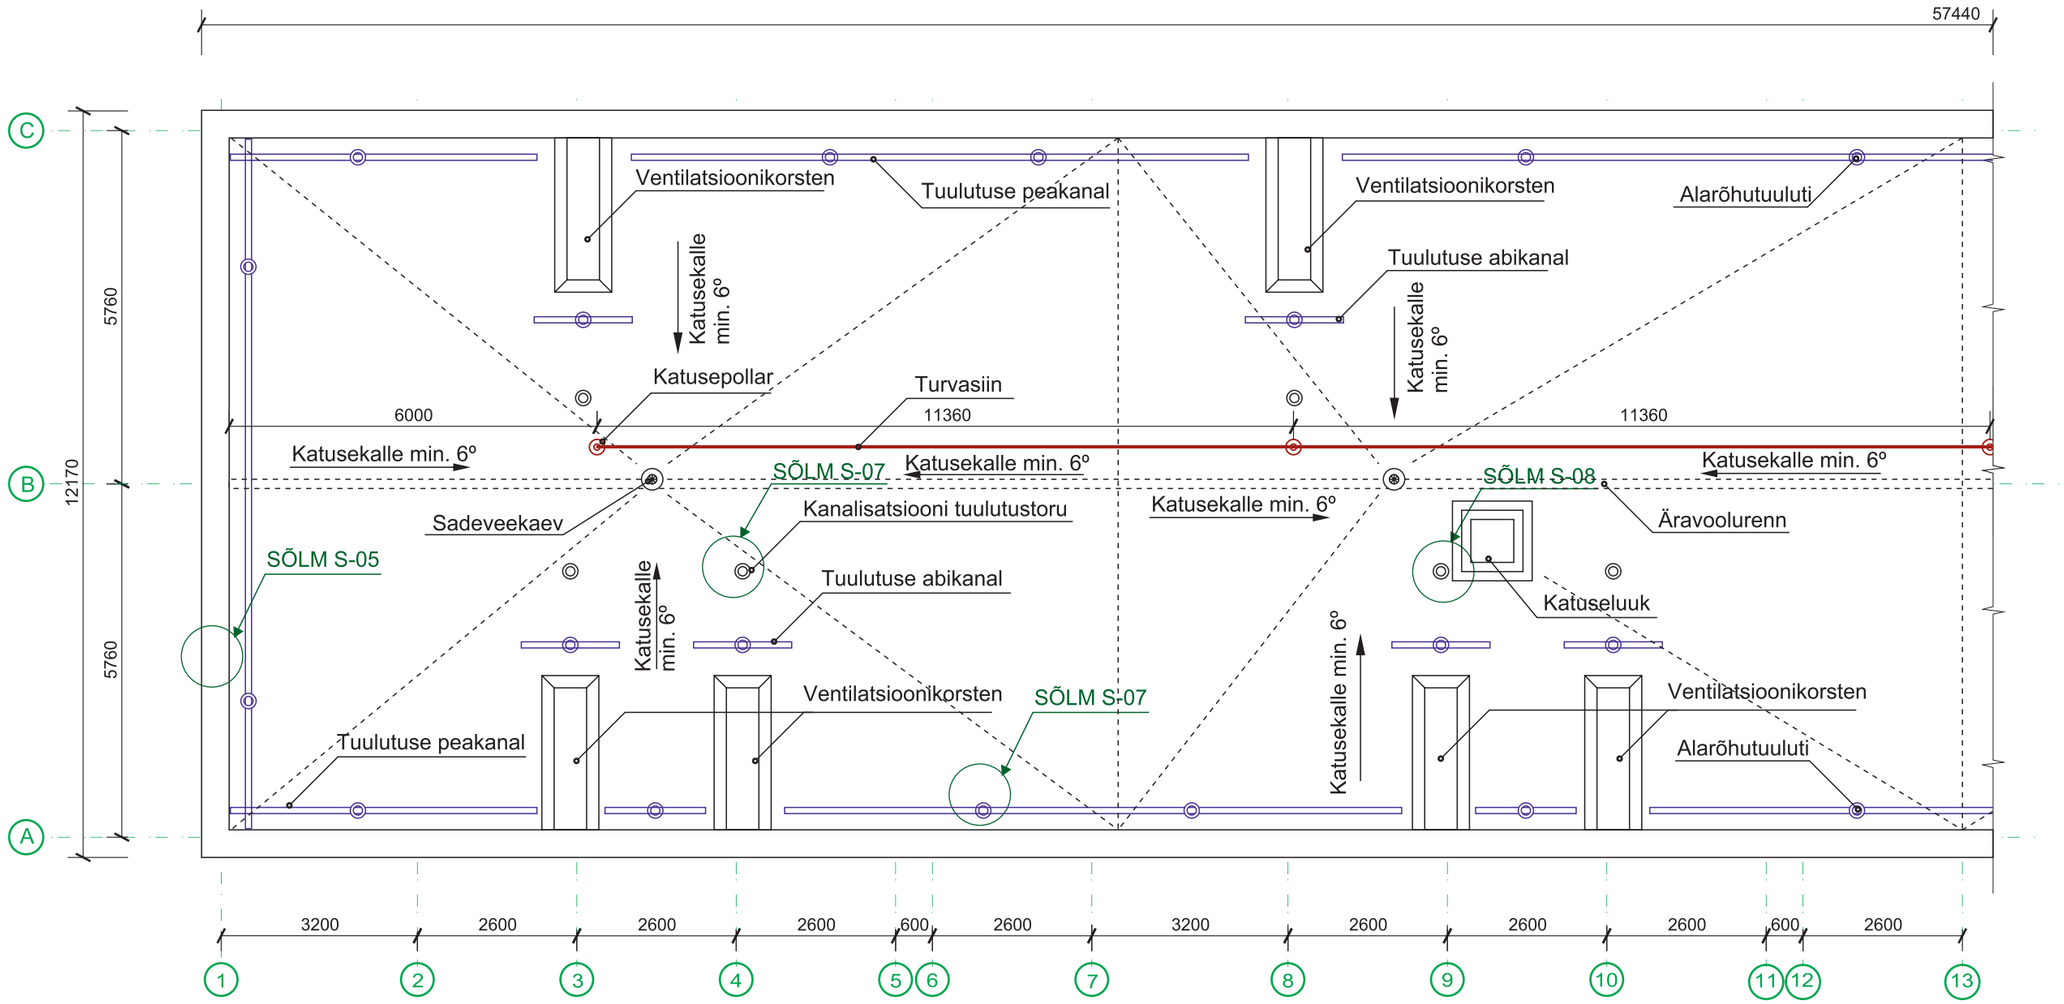

MÄRKUSED

- projekti joonised on koostatud Eesti Projekti tüüpprojekti 1-464A-16 ja inventariseerimisjooniste alusel;
- kõik mõõdud kontrollida ja täpsustada objektil;
- kõikide toodete paigaldamisel tuleb lähtuda paigaldusjuhenditest ning materjalide tootjate soovitustest/ettekirjutustest;
- kahekihilisel hüdroisolatsioonil peab olema kihtide asetus selline, et ei tekiks kattuvaid vuuke;
- kahekihilise hüdroisolatsiooni pealiskiht 5000g/m², TL2 klass; aluskiht 3200g/m², TL4 klass. Ülespööretel ja käiguteedel lisakiht 5000g/m², klass TL2;
- põhisoojustusele paigaldada 30 mm paksused tuulutus- ning punnsoontega mineraalvillaplaadid, survetugevusega ≥60 kPa;
- põhisoojustuseks paigaldada 2x 110 mm soojustusplaadid, survetugevusega ≥30 kPa,

TINGMÄRGID:

- katusepollar (5 tk)
- alarõhutuuluti (22 tk)
- kanalisatsiooni tuulutustoru (12 tk)
- sadeveekaev (4 tk)

Katuseplaan telgedel 1-13