


VND 2 (otsaseinad)  
Olemasolev soklikonstruksioon  
Hüdroisolatsioon  
Liimsegu  
EPS 120 Perimeeter 100 mm ( $\lambda \leq 0,04 \text{ W/m}\cdot\text{K}$ )  
Tüübeldus  
Nn soomusarmeeering (armeerimisegu+2x armeerimisvõrk)  
Kruun  
Viimistluskrohv

VND 2 (otsaseinad)  
Olemasolev soklikonstruksioon  
Hüdroisolatsioon  
Liimsegu  
EPS 120 Perimeeter 100 mm ( $\lambda \leq 0,04 \text{ W/m}\cdot\text{K}$ )  
Tüübeldus  
Nn soomusarmeeering (armeerimisegu+  
2x armeerimisvõrk)  
Kruun  
Viimistluskrohv

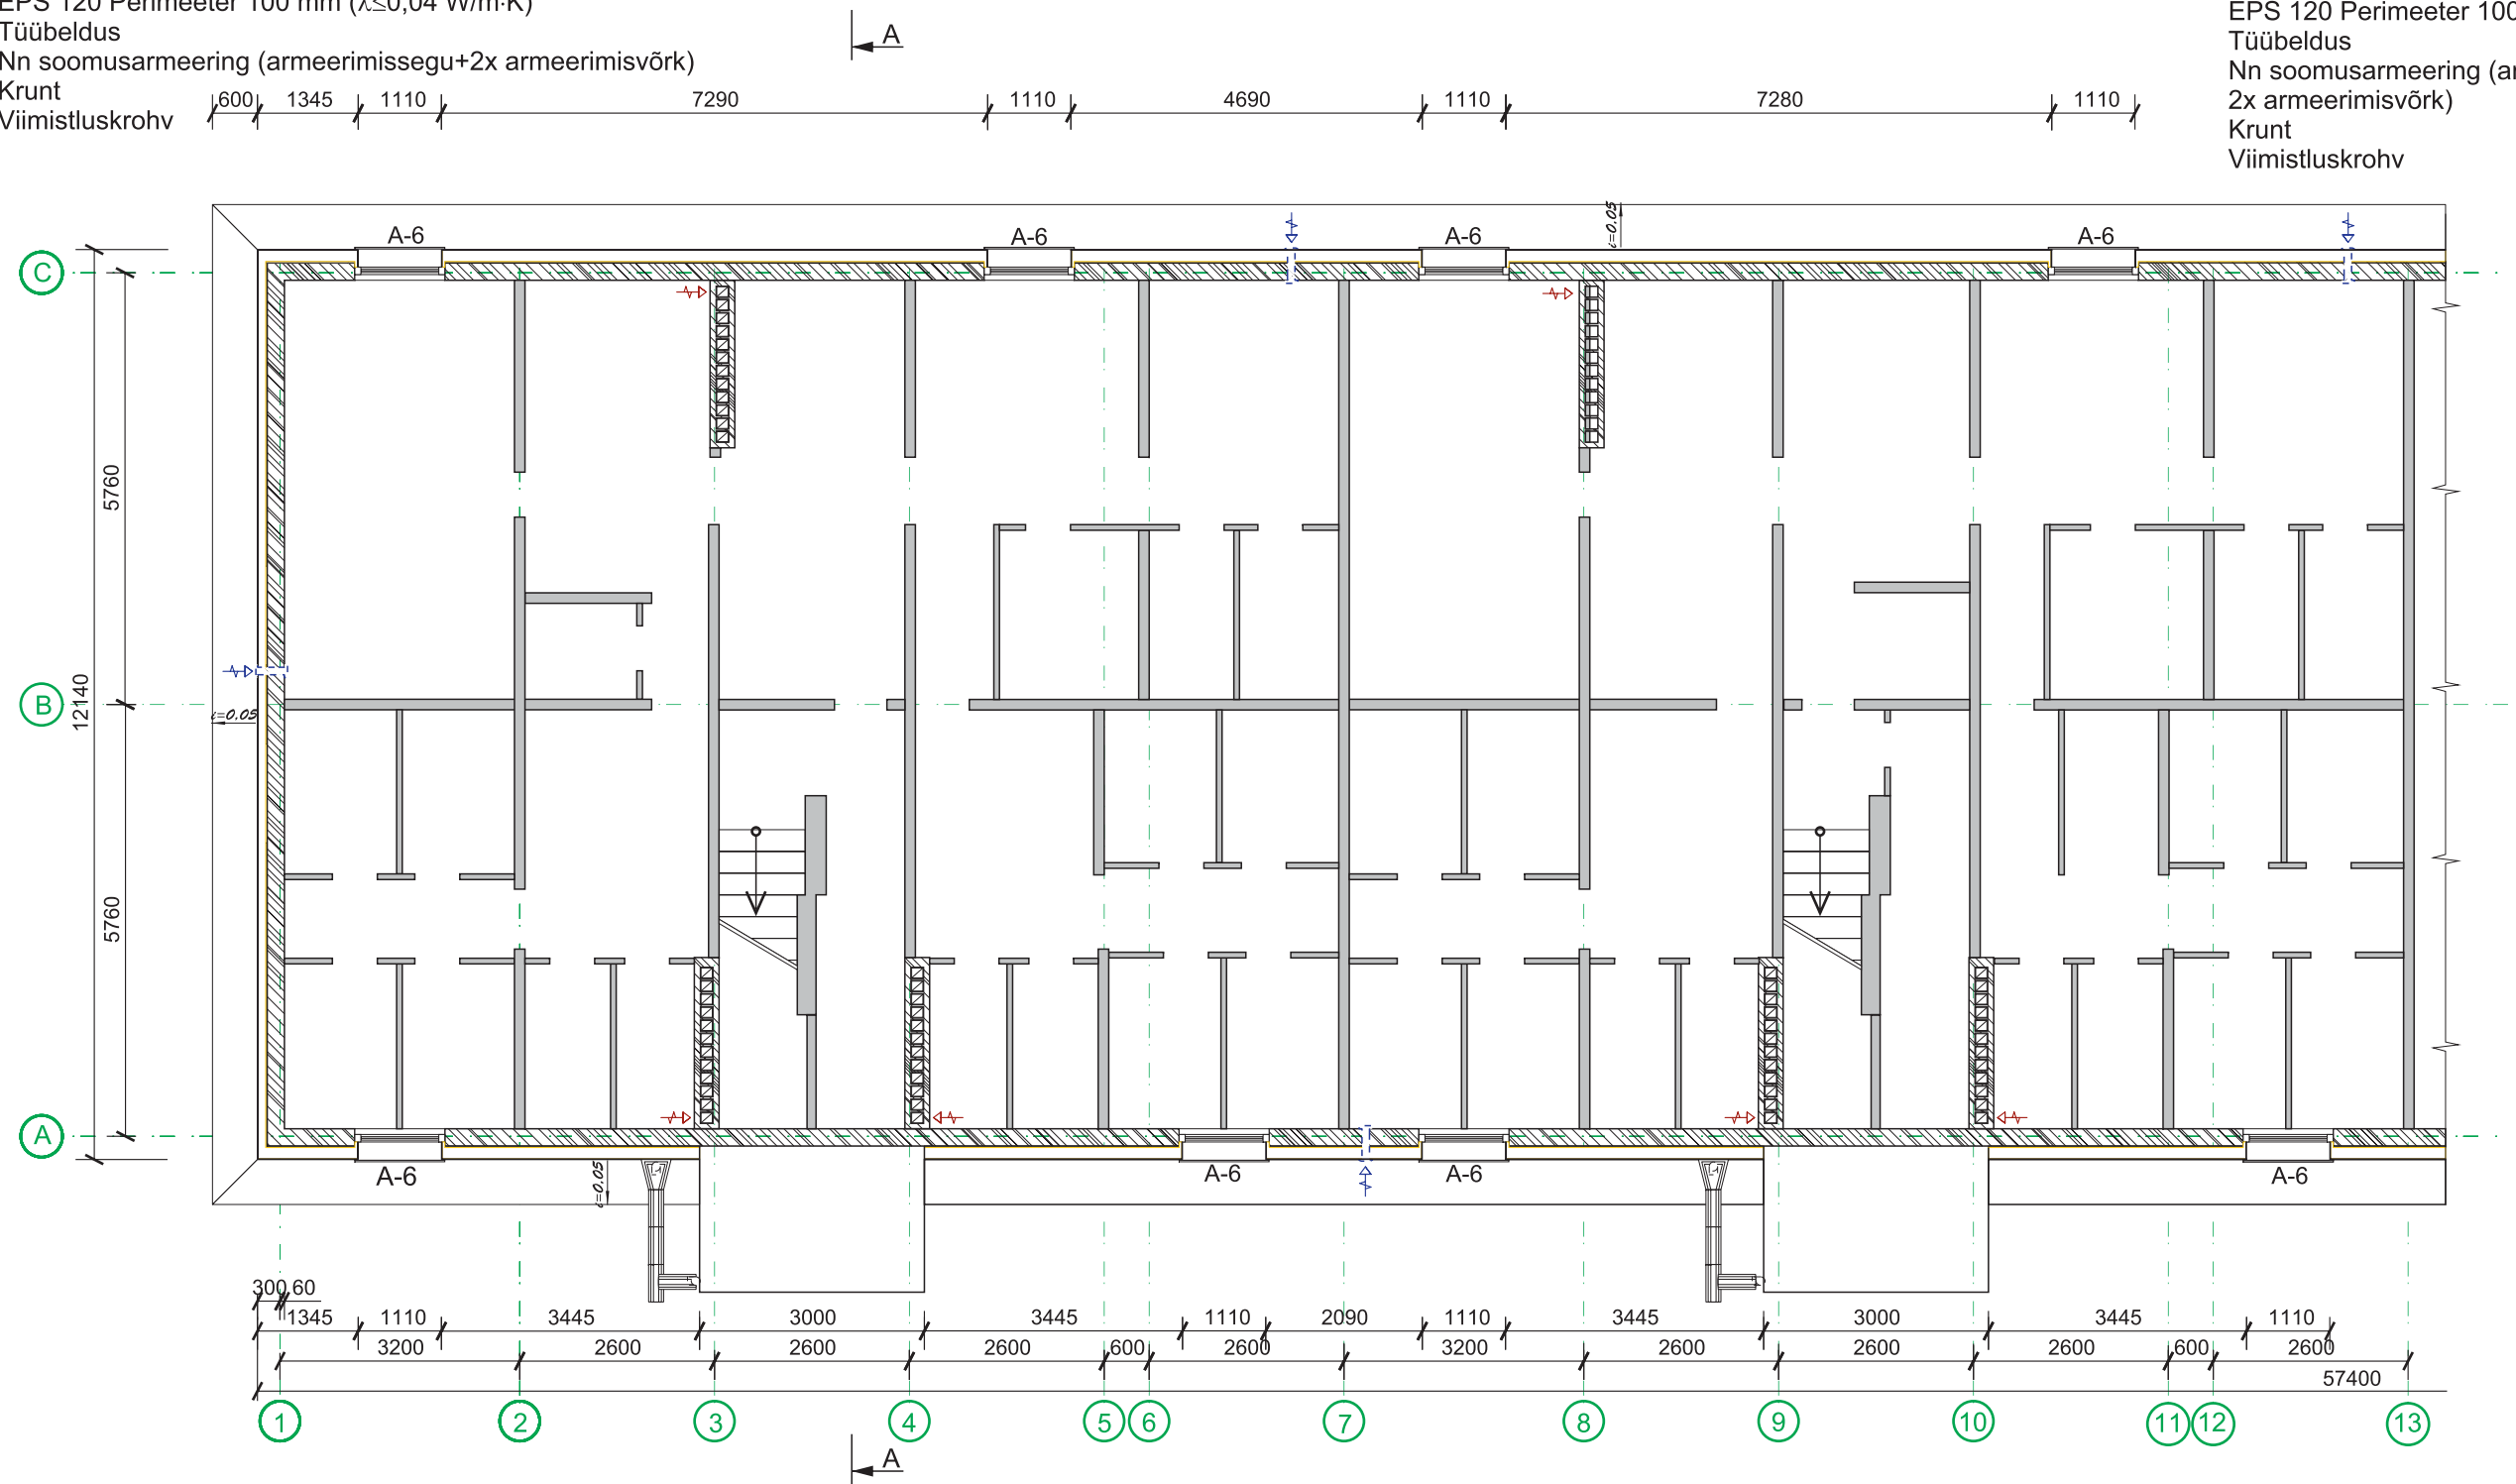

- MÄRKUSED**
- projekti joonised on koostatud Eesti Projekti tüüpprojekti 1-464A-16 ja inventariseerimisjooniste alusel;
  - kõik mõõdud kontrollida ja täpsustada objektil;
  - kõikide toodete paigaldamisel tuleb lähtuda paigaldusjuhenditest ning materjalide tootjate soovitudest/ettekirjutustest;
  - keldrikorrusel säilivad olemasolevad nõuetele vastavad aknad;
  - sokli soojustamisel kasutada tugevamat polüstüreeni, nt EPS 120 P.

|  |  |  |
|--|--|--|
|  |  |  |
|  |  |  |
|  |  |  |
|  |  |  |

Keldrikorruse plaan  
telgedel 1-13