


VS 1
Viimistluskiht (krunt, viimistluskrohv)
Armeerimiskiit (armeerimisvõrk, armeerimissegude)
Tüübeldus
Soojustusplaat EPS 60F 150 mm
Soojustuspleetide kleepsegu
Olemasolev seinakonstruktsioon

Esimese korruse plaan

VS 2
Viimistluskiht (värvida üle)
Armeerimiskiit
Tüübeldus
Olemasolev soojustusplaat 100 mm
Soojustusplaatide kleepsegu
Olemasolev seinakonstruktsioon

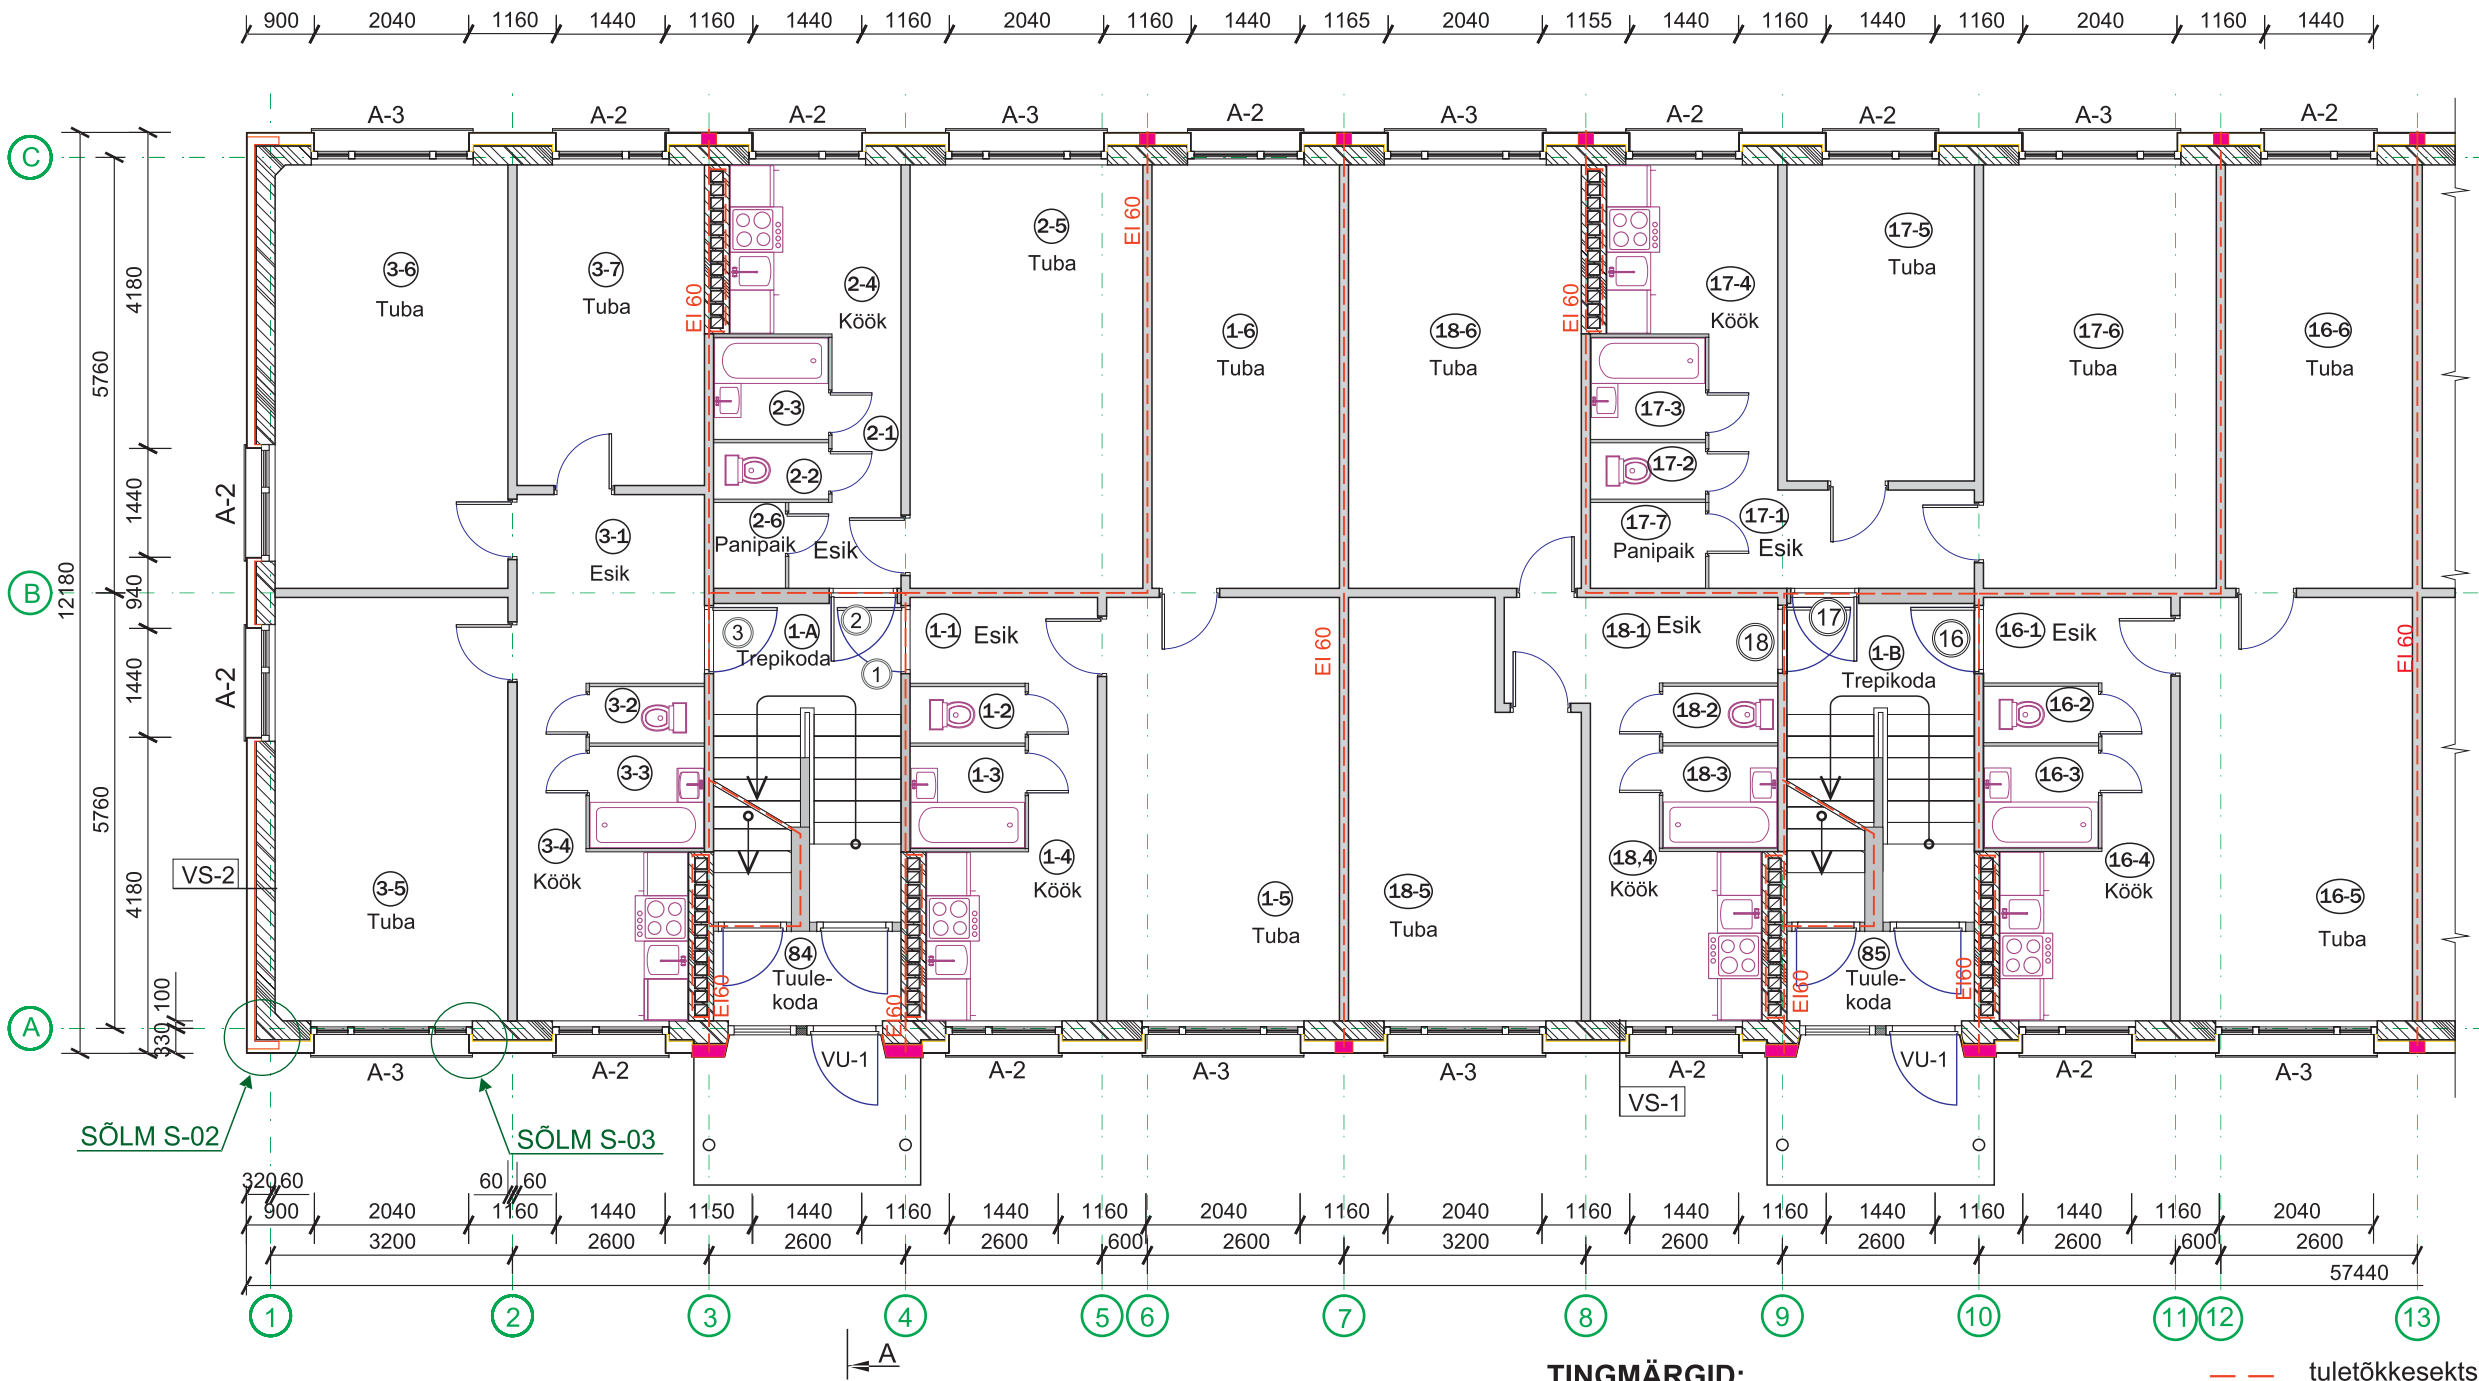

MÄRKUSED

- projekti joonised on koostatud Eesti Projekti tüüpprojekti 1-464A-16 ja inventariseerimisjooniste alusel;
- kõik mõõdud kontrollida ja täpsustada objektil;
- kõikide toodete paigaldamisel tuleb lähtuda paigaldusjuhenditest ning materjalide tootjate soovitudest/ettekirjutustest;
- juhul, kui tule tõkestamiseks ei eraldata 200 mm laiuste mineraalvillaribadega, siis tuleb ümber avade paigaldada 200 mm laiune tule tõkestekatki;
- ruumide ventilatsioon on lahendatud ventilatsiooni erisaga;
- asendatavate akende kohta vaata jooniseid AR-10 ja AR-11;
- projektiga ei muudeta korterite planeeringuid ega olemasolevaid tule tõkestekonstruktsioone.

TINGMÄRGID:

- ventilatsiooniseade
- paigaldatav EPS soojustus 150 mm
- olemasolev piirdekstruktsioon
- tule tõkestekonstruktsiooni piir
- pressitud kivivillavillaplaat
- ruumi number
- korteri number

	Esimese korruse plaan telgedel 1-13	