Esimese korruse plaan

VS 1
Viimistluskiht (krunt, viimistluskrohv)
Armeerimiskiht (armeerimisvõrk, armeerimissegu)
Tüübeldus
Soojustusplaat EPS 60F 150 mm
Soojustuspleetide kleepsegu
Olemasolev seinakonstruktsioon

VS 2
Viimistluskiht (värvida üle)
Armeerimiskiht
Tüübeldus
Olemasolev soojustusplaat 100 mm
Soojustusplaatide kleepsegu
Olemasolev seinakonstruktsioon

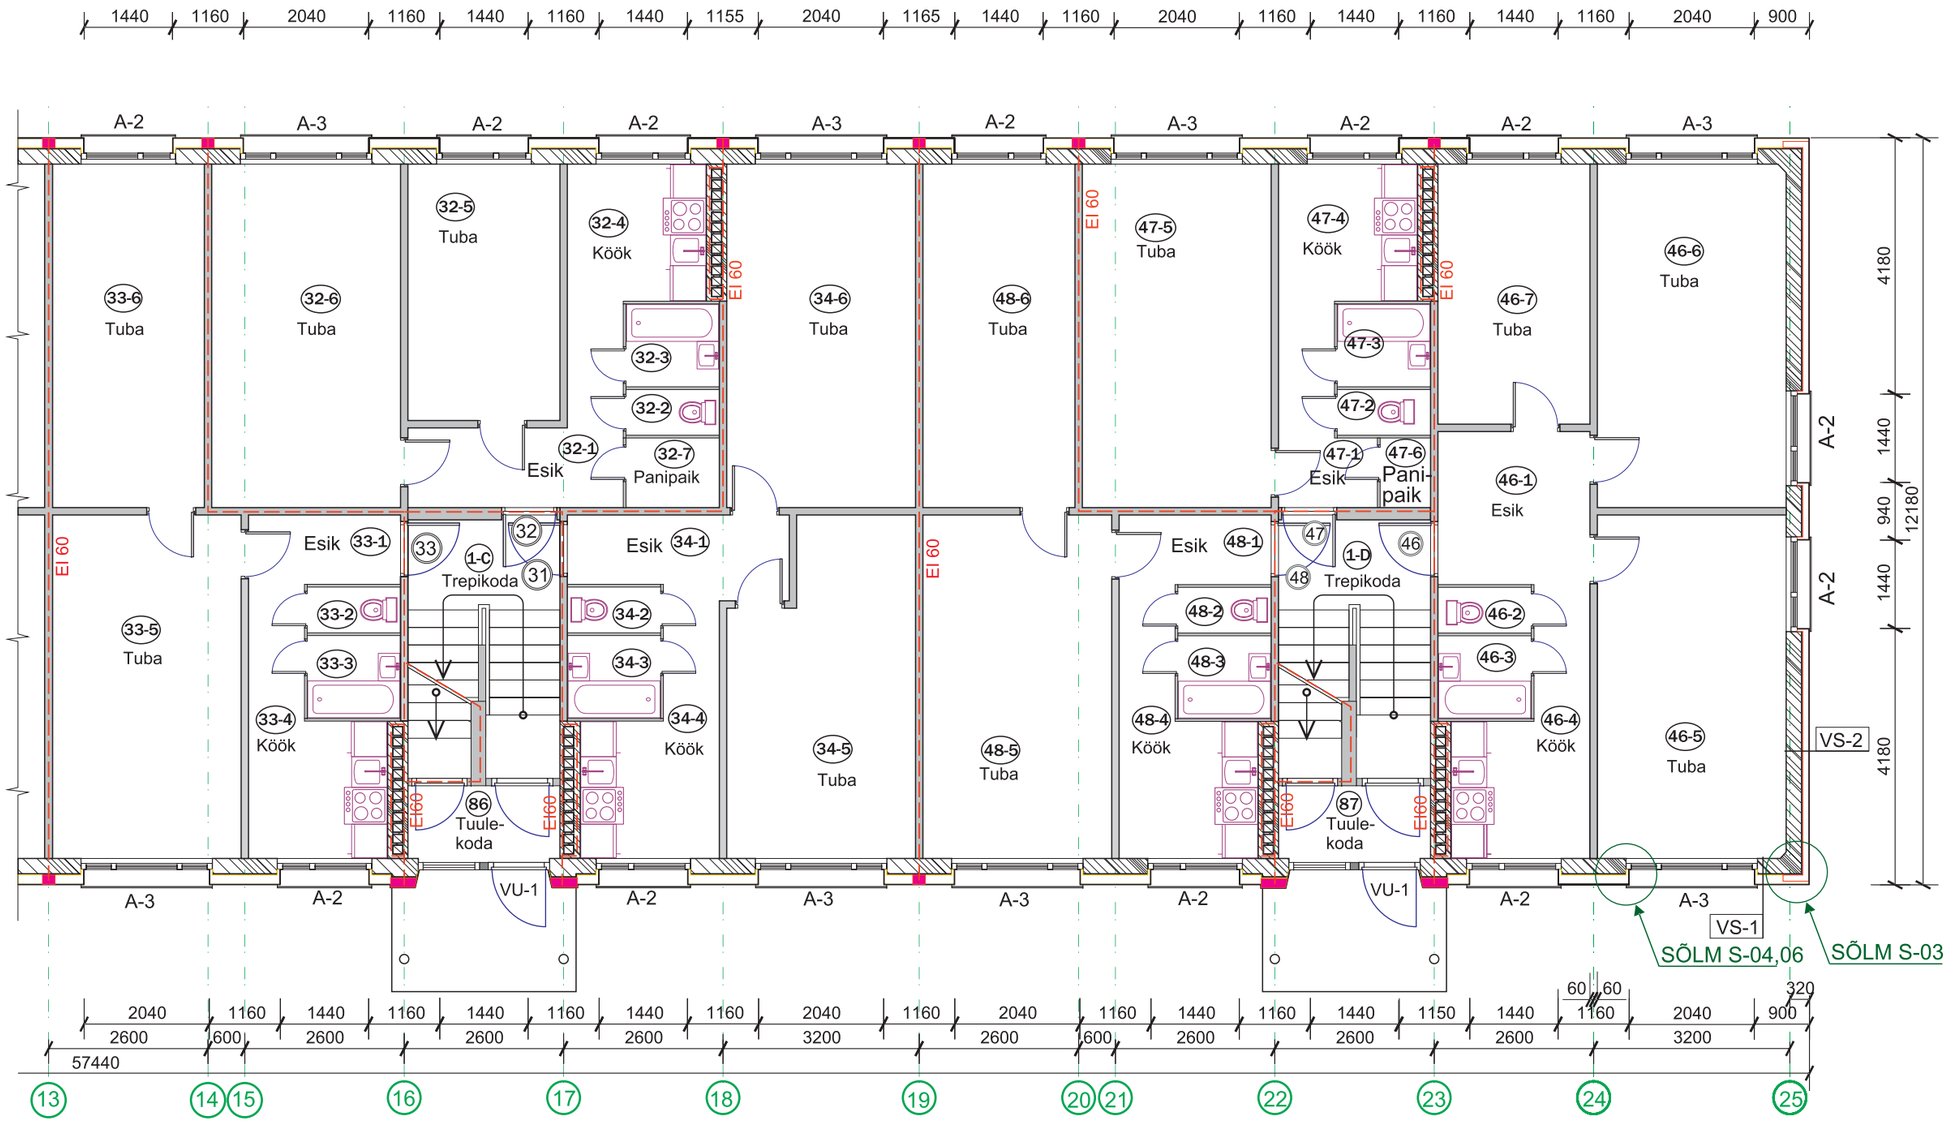

TINGMÄRGID:

- ventilatsiooniseade
- paigaldatav EPS soojustus 150 mm
- olemasolev piirdekonstruktsioon
- tuletõkkesektsiooni piir
- pressitud kivivillavillaplaat
- 18-1 ruumi number
- 18 korteri number

MÄRKUSED

- projekti joonised on koostatud Eesti Projekti tüüpprojekti 1-464A-16 ja inventariseerimisjooniste alusel;
- kõik mõõdud kontrollida ja täpsustada objektil;
- kõikide toodete paigaldamisel tuleb lähtuda paigaldusjuhenditest ning materjalide tootjate soovitustest/ettekirjutustest;
- juhul, kui tuletõkkesektsioone ei eraldata 200 mm laiuste mineraalvillaribadega, siis tuleb ümber avade paigaldada 200 mm laiune tuletõkkekatik;
- ruumide ventilatsioon on lahendatud ventilatsiooni eriosas;
- asendatavate akende kohta vaata jooniseid AR-10 ja AR-11;
- projektiga ei muudeta korterite planeeringuid ega olemasolevaid tuletõkkekonstruktsioone.

	Esimese korruse plaan telgedel 13-25	