


2 korruse plaan

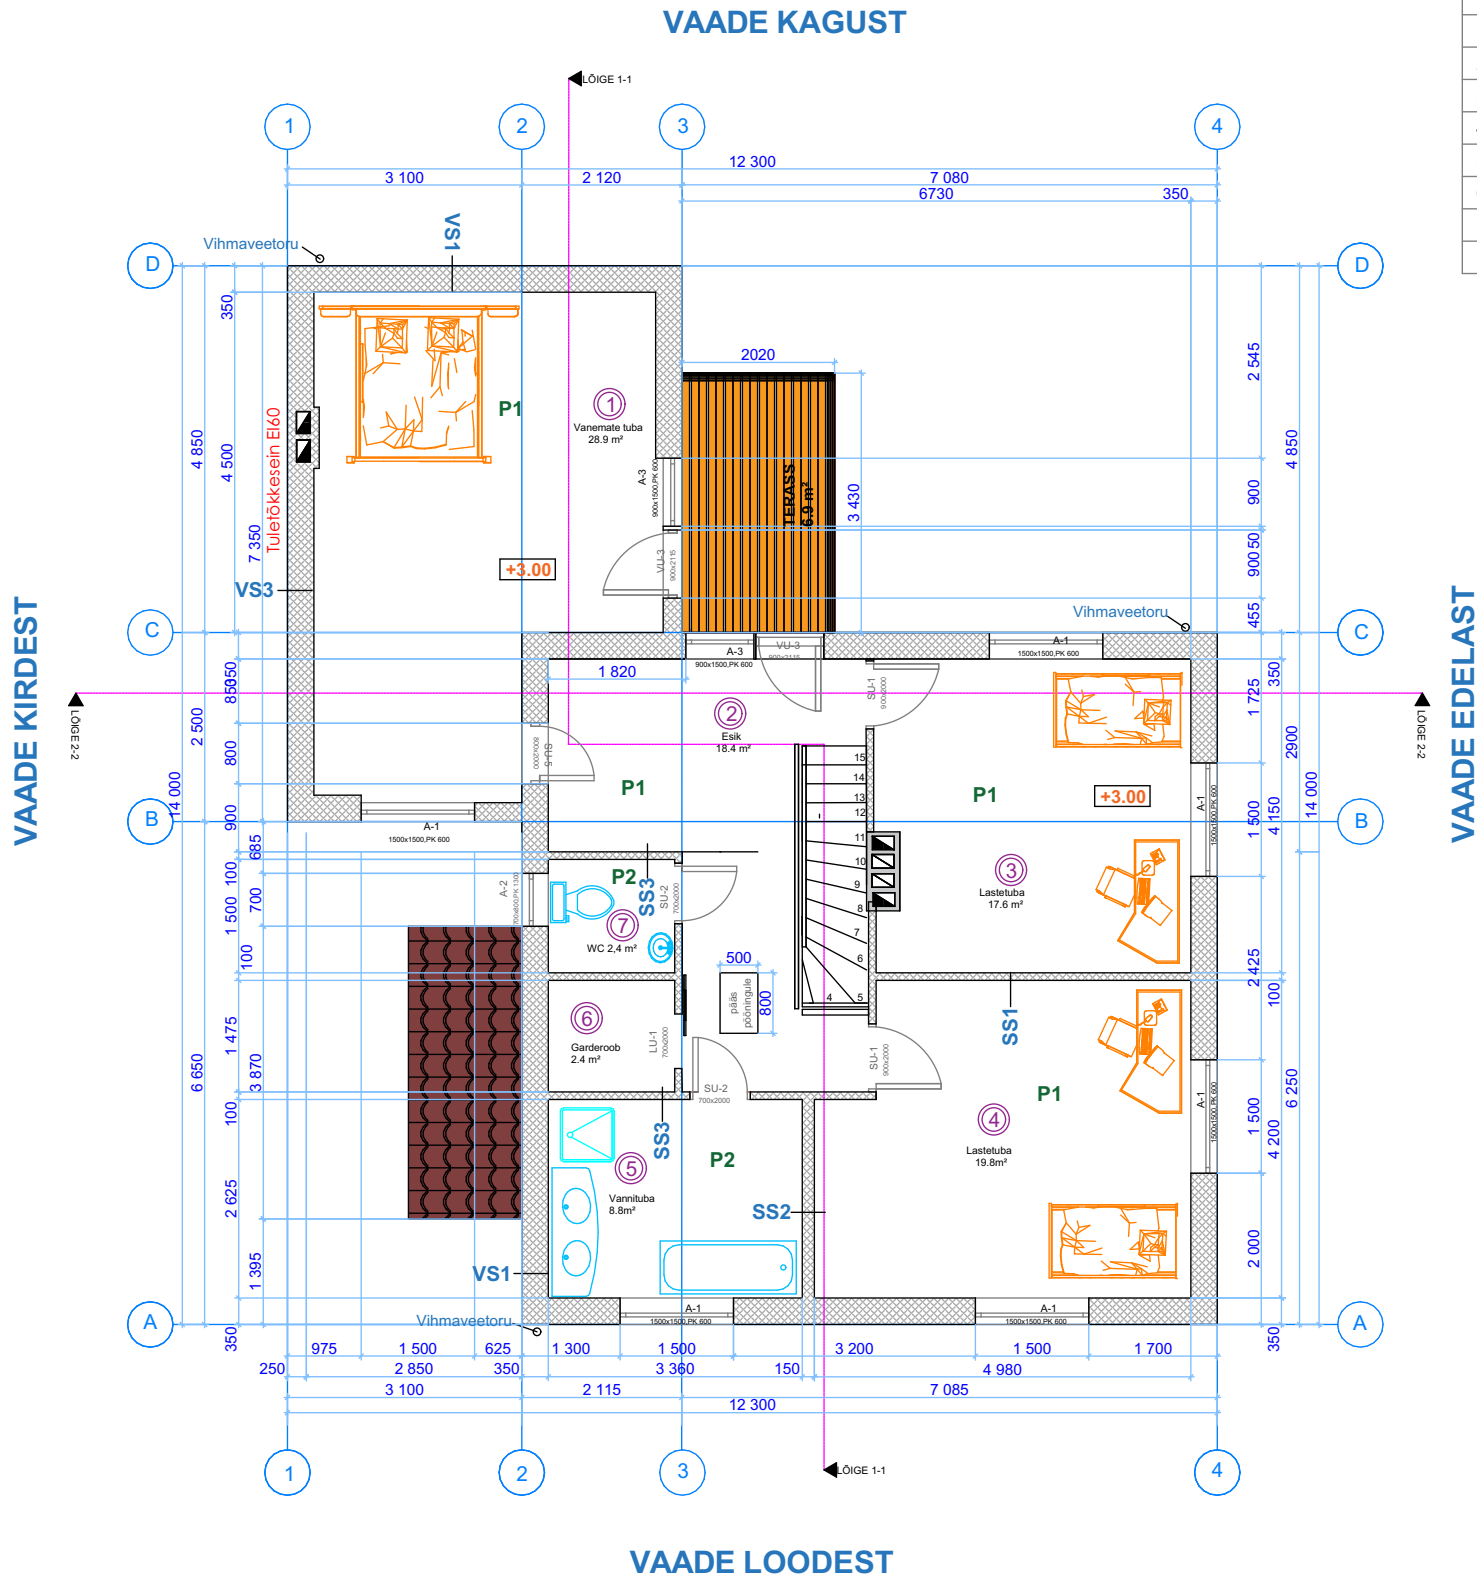

| Ruumide eksplikatsioon |               |            |
|------------------------|---------------|------------|
| nn                     | Ruum          | Pindala,m² |
| 1                      | Vanemate tuba | 28.9       |
| 2                      | Esik          | 18.4       |
| 3                      | Lastetuba     | 17.4       |
| 4                      | Lastetuba     | 19.8       |
| 5                      | Vannituba     | 8.8        |
| 6                      | Garderoob     | 2.4        |
| 7                      | WC            | 2.4        |
| Kokku:                 |               | 82.4       |

| Põrand 1                    |      |
|-----------------------------|------|
| Siseviimistlus              |      |
| Aluskate                    |      |
| Kergbetoon küttetorustikuga |      |
| 2x18mm OSB plaat            | 36mm |
| Talad/Mineraalvill          |      |
| Kipsplaat GN13              |      |
| Viimistlus                  |      |
| Põrand 2                    |      |
| Keraam. plaat               |      |
| Hüdroisolatsioon            |      |
| Kergbetoon küttetorustikuga |      |
| 2x18mm OSB plaat            |      |
| Talad/Mineraalvill          |      |
| Kipsplaat GN13              |      |
| Viimistlus                  |      |

|            |                                 |
|------------|---------------------------------|
| Tingmärgid | projekteeritud konstruktsioonid |
|            | projekteeritud terrassilaud     |
|            | projekteeritud katusekate       |
|            | (profiilplekk)                  |

| Välissein 1                       |           |
|-----------------------------------|-----------|
| Fassaadikivi Marmoroc             |           |
| Metallkarkass Marmorocile         |           |
| Tuuletõkkeplaat                   | 30 mm     |
| 50x50 roovitus / vill 50 mm       | 50 mm     |
| Püstrõhttalad /kandev puitkarkass | 50*200 mm |
| Vill puitkarkassi vahel           | 200mm     |
| Kipsplaat 2x GN13                 | 26 mm     |
| Viimistlus                        |           |
| Välissein 3 , tuletõkkesein EI60  |           |
| Fassaadikivi Marmoroc             |           |
| Metallkarkass Marmorocile         |           |
| Tuletõkkekipskartongplaat 2xGKF15 |           |
| 50x50 roovitus / vill 50 mm       | 50 mm     |
| Püstrõhttalad /kandev puitkarkass | 50*200 mm |
| Vill puitkarkassi vahel           | 200mm     |
| Kipsplaat 2x GN13                 | 26 mm     |
| Viimistlus                        |           |

| MÄRKUSED:                                                               |
|-------------------------------------------------------------------------|
| Teljel 1 lõigel B-D rajatakse tuletõkkesein EI 60                       |
| Ehitise põranda suhtelisele kõrgusele ±0,00 vastab absoluutkõrgus +5,30 |
| Avataäide spetsifikatsioonid : vt joonis AR-10                          |
| — avamine                                                               |
| Vaated: vt joonised AR -05,AR -06,AR -07,AR -08                         |
| Hoone püstlõige 1-1 : vt joonis AR-03                                   |
| Hoone püstlõige 2-2: vt joonis AR-04                                    |
| Mõõdud joonisel on mm-tes                                               |