


Tingmärgid	
	vahtpolüstürool
	min. vill / kivivill
	puistevill
	puit
	väikeplok
	arm. betoon
	tihendatud kruus / liiv
	kandev pinnasekiht
	tuletõkkesektsiooni piir

- Märkused:**
- Kõiki projektis esitatud materjale on lubatud asendada samaväärsetega
 - Kõik mõõdud täpsustada objektil
 - Kõikide toodete paigaldamisel tuleb lähtuda paigaldusjuhenditest ja vajadusel koostada konstruktsiooniprojekt

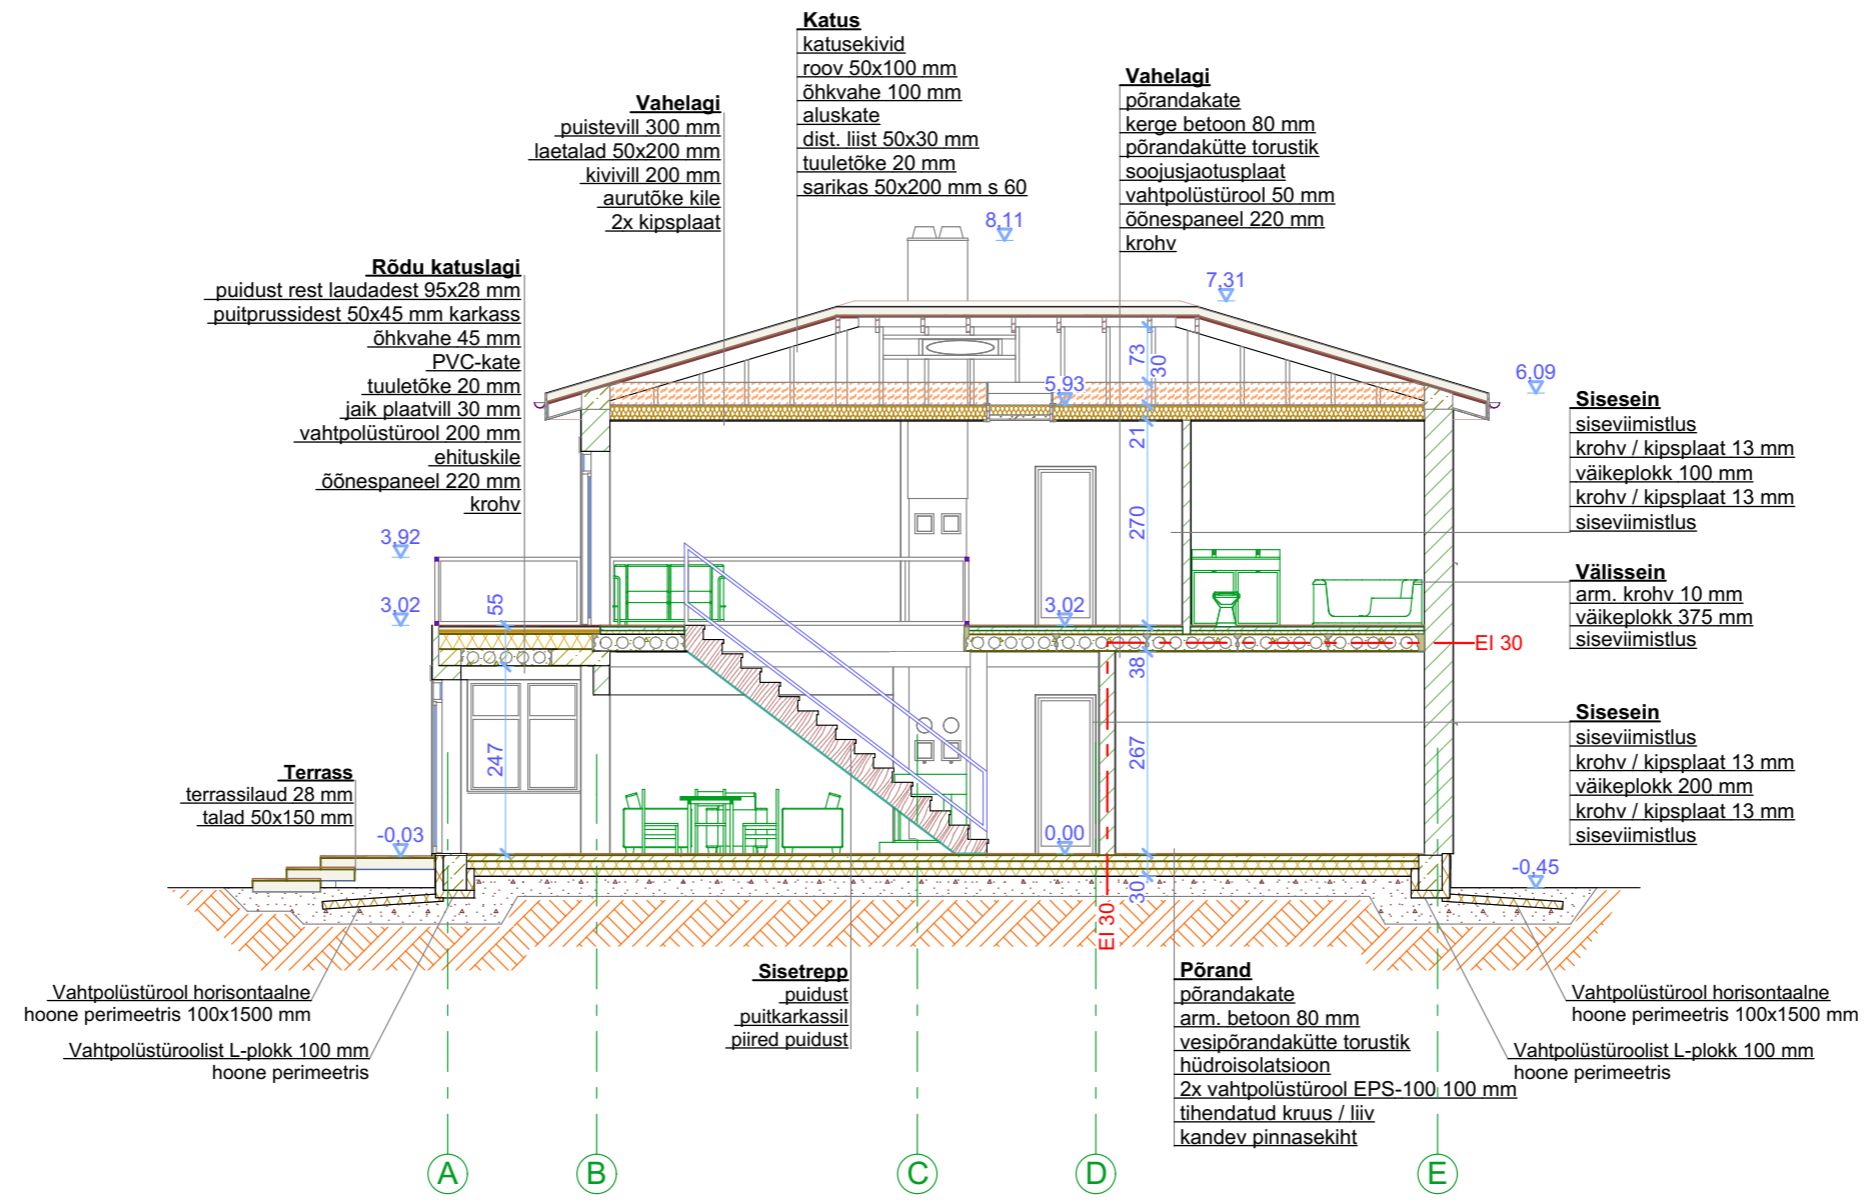

Peaprojekteerija:	Tellij:	Andres Amur
Scandic Home Scandic Home Group OÜ Reg. kood 12365920, Lastekodu 3, Tallinn 10115 MTR EEP 003109 www.scandichome.ee	Objekt : ÜKSIKELAMU PÜSTITAMINE	Address: Lilleoru tee 1, Laiaküla küla, Viimsi vald, Harjumaa
Staad. : EELPROJEKT	Joonis : LÕIGE 1-1	Joonise nr. : AR4
Töö nr. : EP 6-17	Projekteeris : Scandic Home Group OÜ, Reg. kood 12365920, Lastekodu 3, Tallinn 10115, MTR EEP 003109	MTR reg. nr. : EEP 003109
	Joonestas : D.Intal	Mõõtkava : 1:100
	Vastutav spetsialist : R.Räagel	Kuupäev : 01.08.2017