

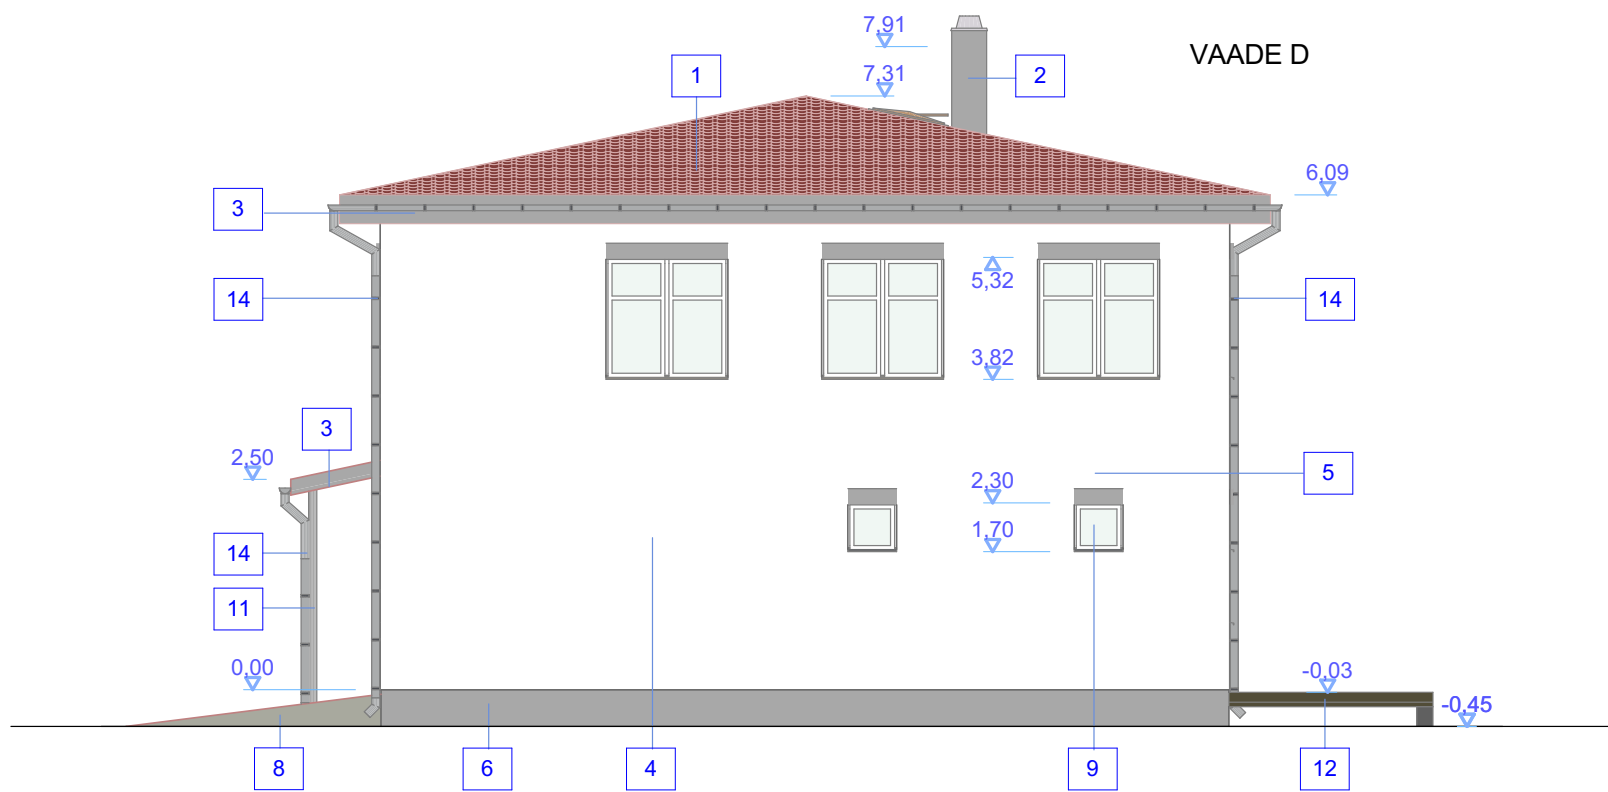
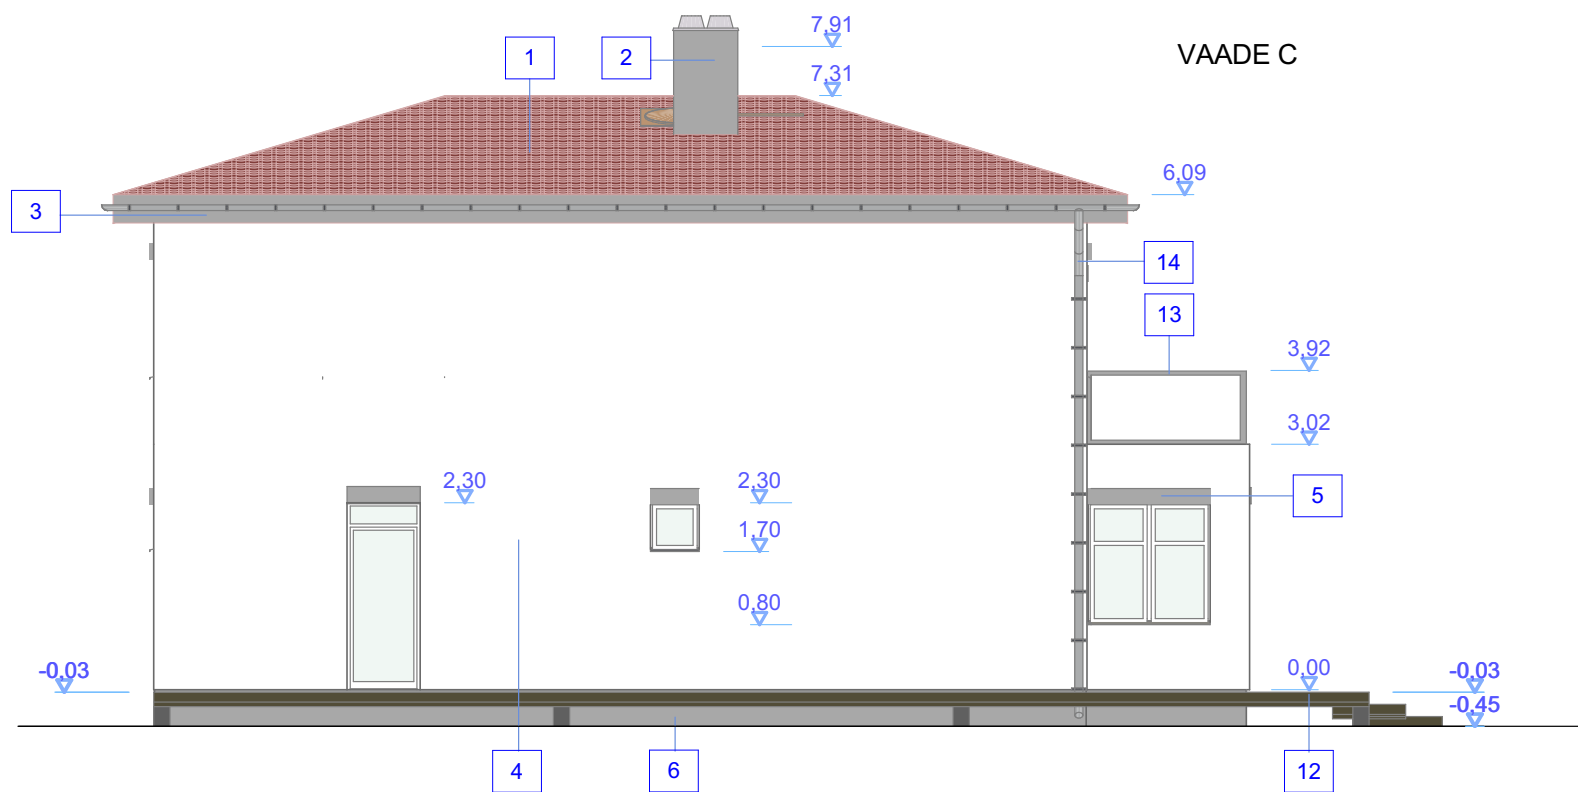
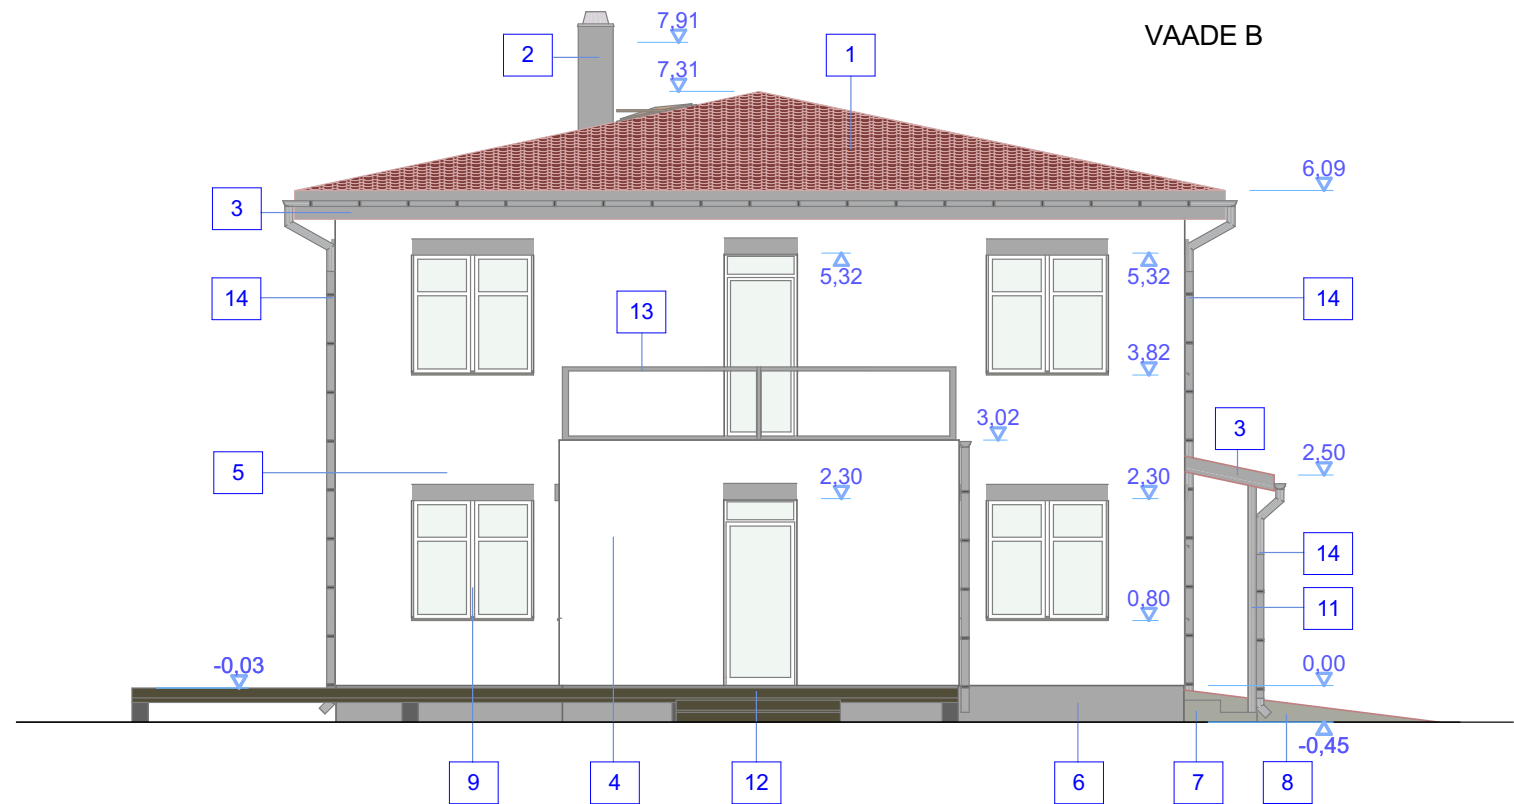
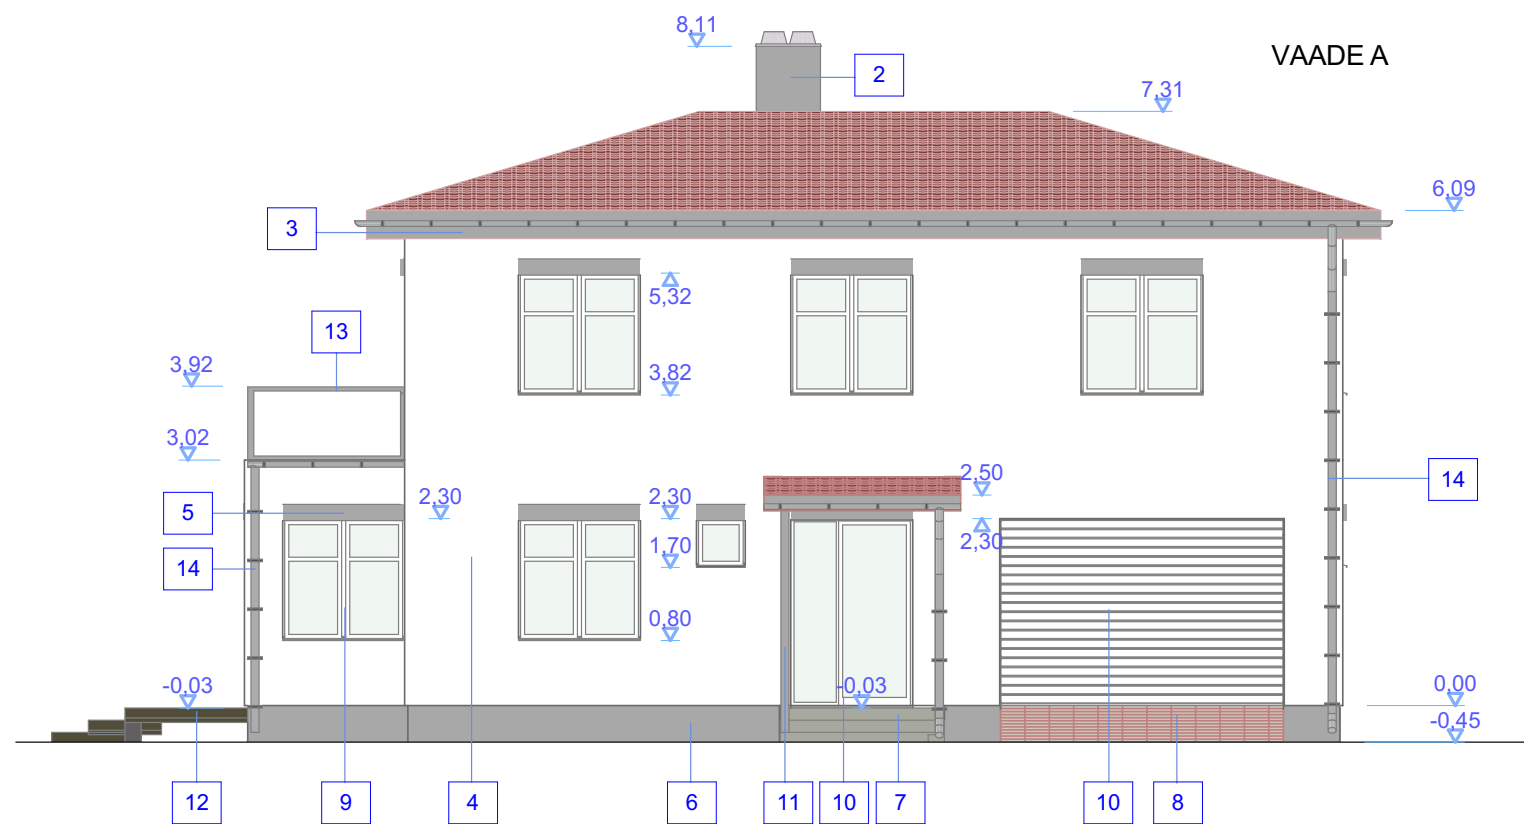


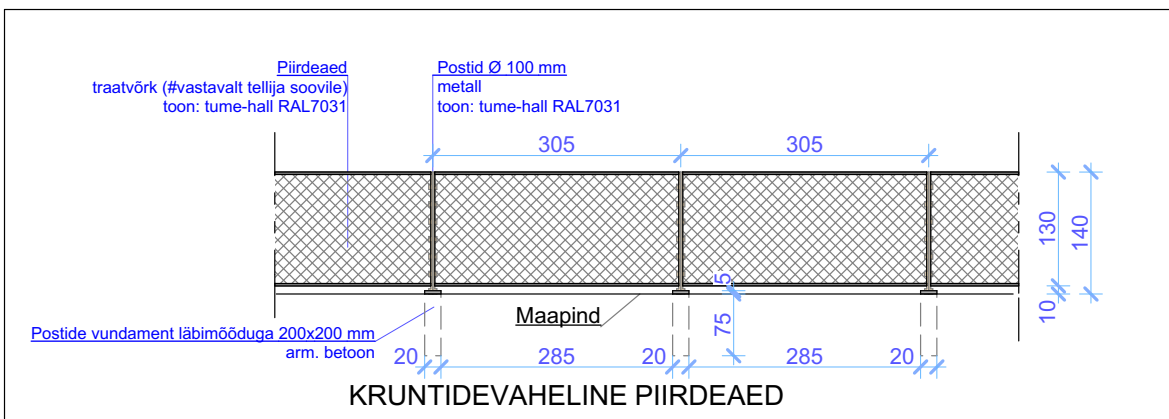

VÄLISVIIMISTLUSE TABEL					
Pos. nr.		Materjal	Värvitoon	Värvikood	Värvinäidis
1	katusekate	katusekivi	punakas-pruun	RAL3005	
2	korstnad	krohv	hall	RAL7030	
3	räästad	horisontaalne laudis	hall	RAL7030	
4	välisseinad	krohv	valge	RAL9010	
5	akende, uste ääristus	krohv	hall	RAL7030	
6	sokkel	krohv	hall	RAL7030	
7	välistrepp	katteplaadid	hall	RAL7030	
8	aknaraamide välispinnad	puit	valge	RAL7030	
9	välisuks, värav	puit / metall	valge	RAL 9010/RR20	
10	postid	metall	hall	RAL7030	
11	terrass	terrassi laud	immutatud puit	tootekohane	
12	piired	metall	hall	RR21	
13	vihmaveesüsteem	metall	hall	RR21	

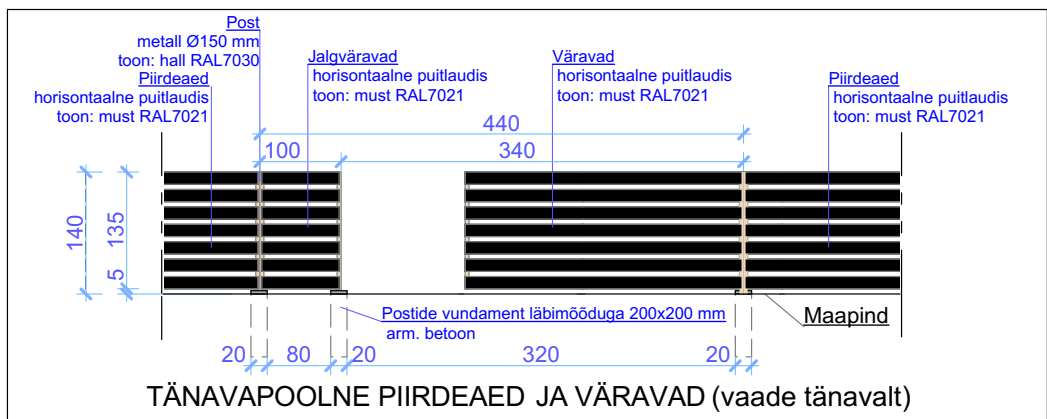

Peaprojekteerija:	Tellijä:	Andres Amur
Scandic Home Scandic Home Group OÜ Reg. kood 12365920, Lastekodu 3, Tallinn 10115 MTR EEP 003109 www.scandichome.ee	Objekt :	ÜKSIKELAMU PÜSTITAMINE
Staad. :	Joonis :	Joonise nr. :
Töö nr. :	Projekteeris :	MTR reg. nr. :
EELPROJEKT	VAATED; PIIRDEAED, VÄRAVAD	AR5
EP 6-17	Projekteeris : Scandic Home Group OÜ, Reg. kood 12365920, Lastekodu 3, Tallinn 10115, MTR EEP 003109	Möötkava :
	Joonestas :	1:100
	Vastutav spetsialist :	Kuupäev :
	R.Rägel	06.06.2017