


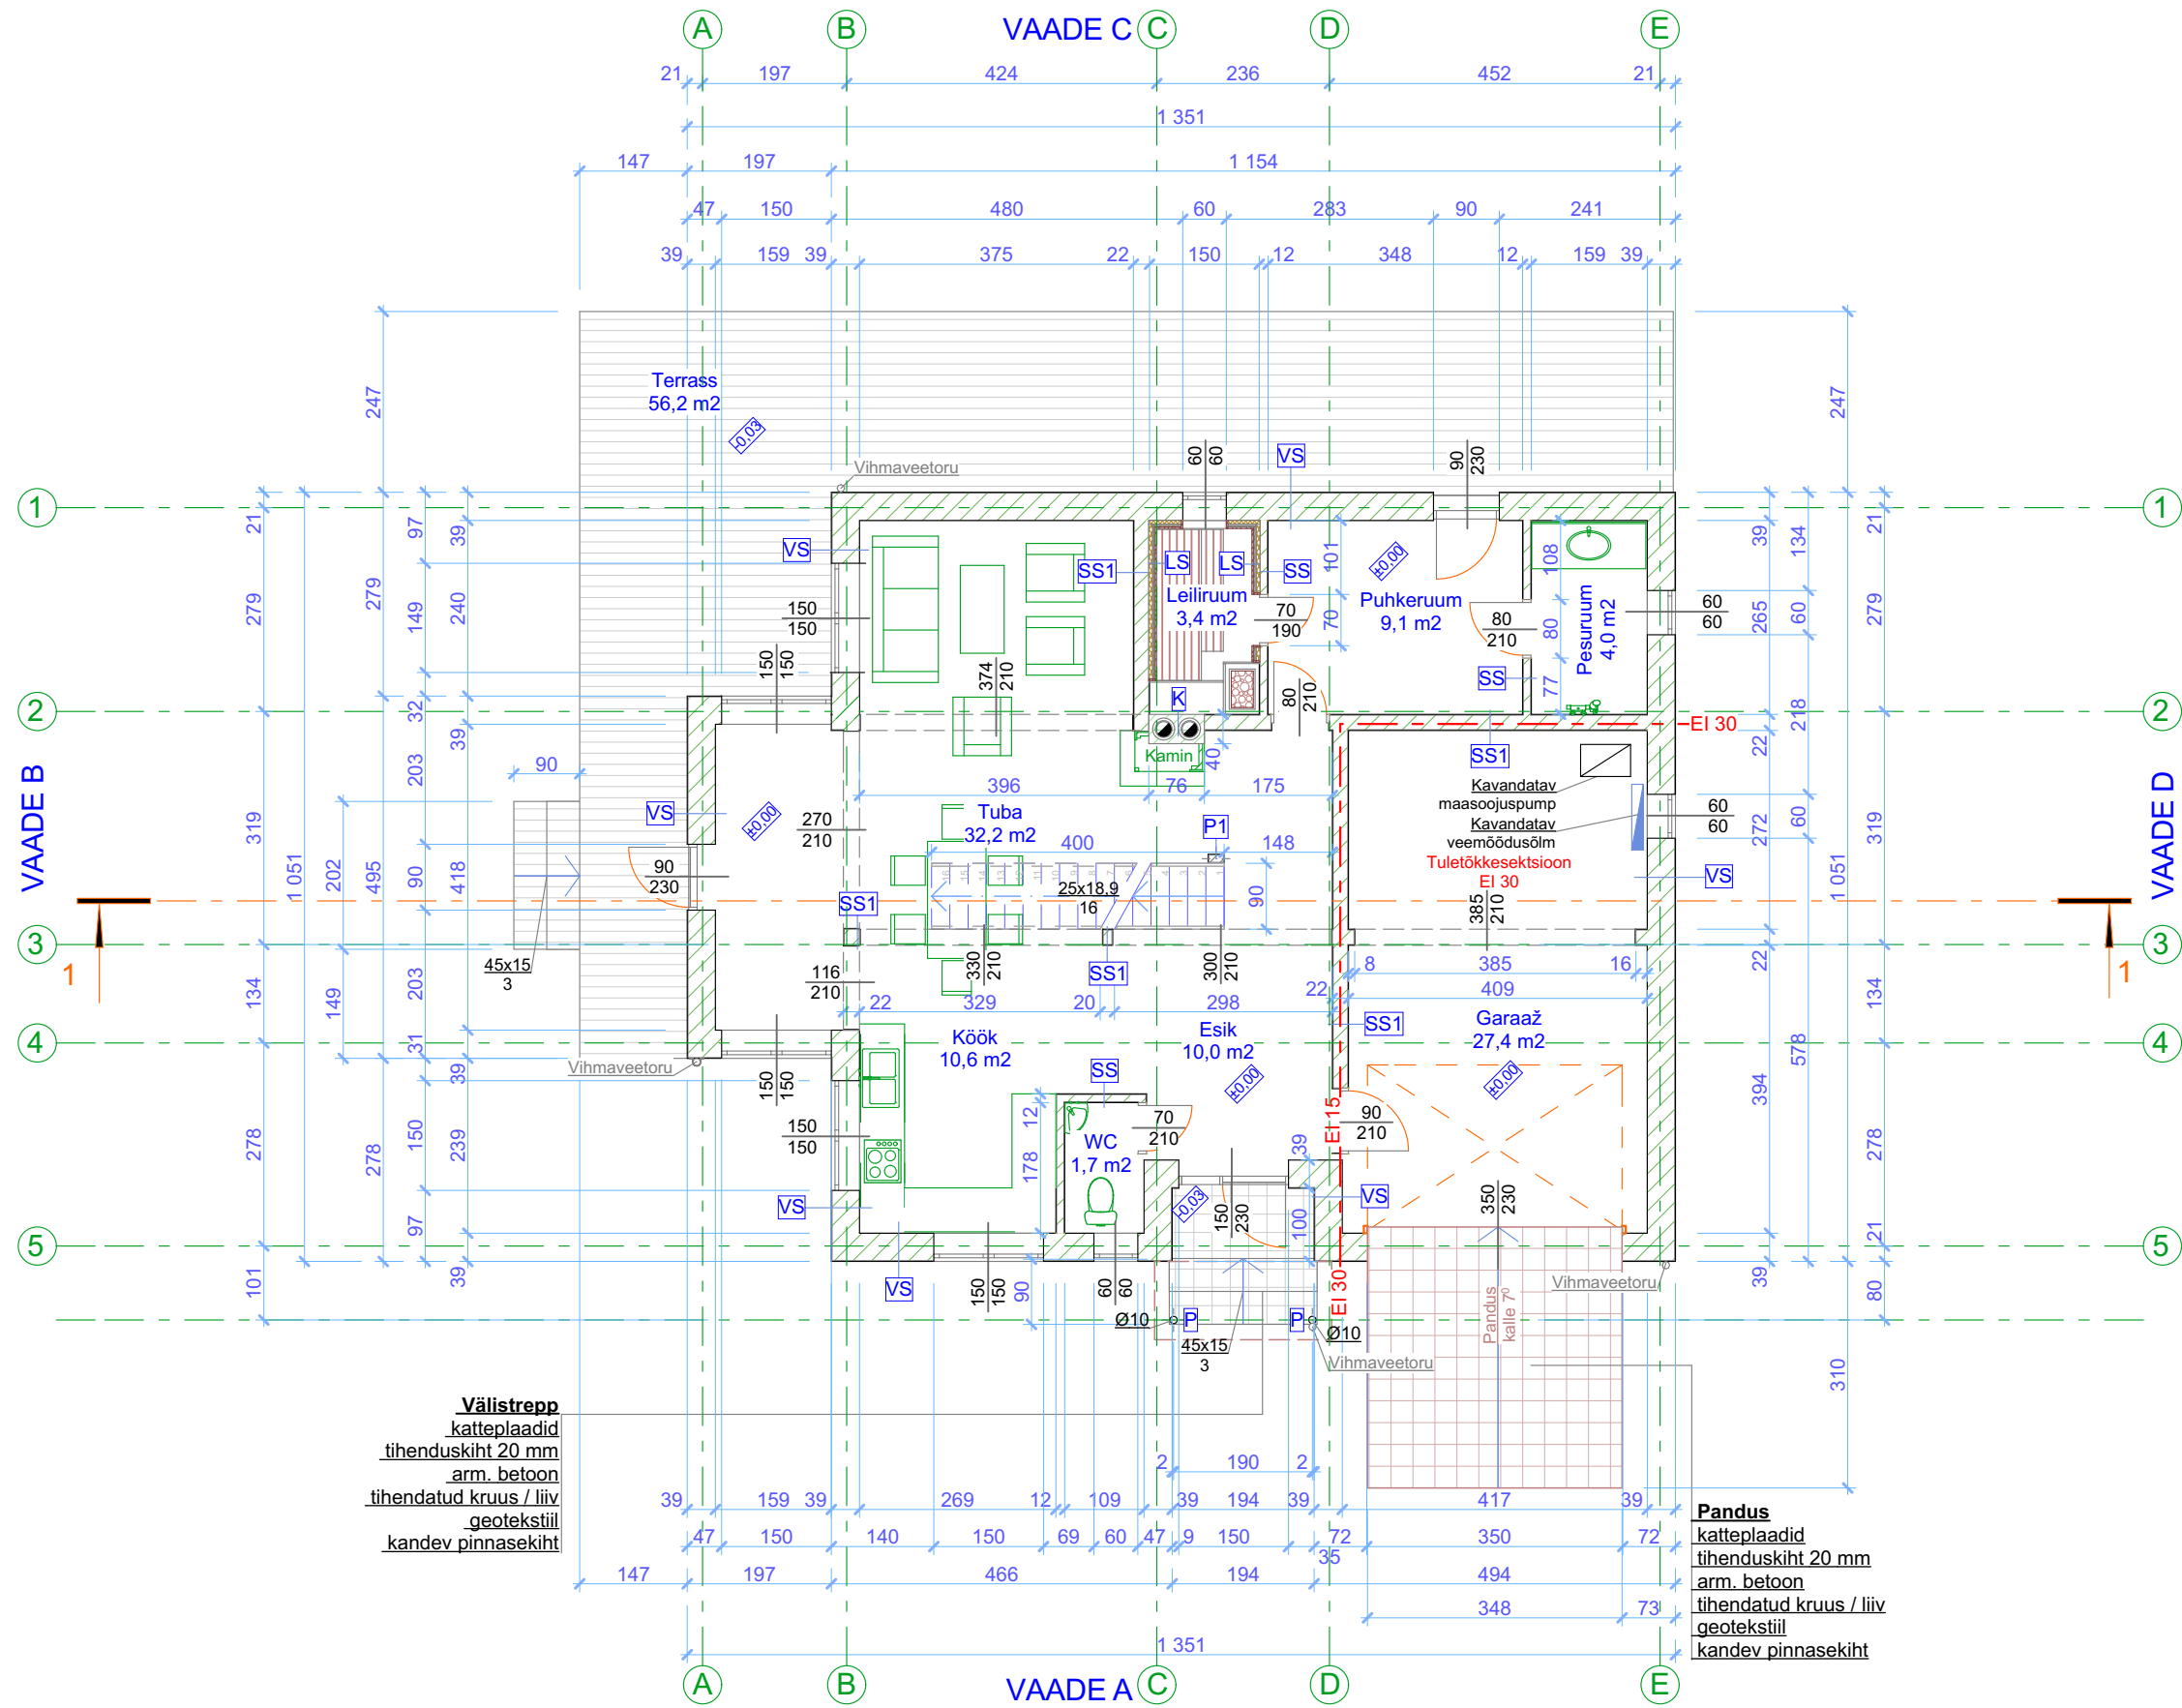

Tingmärgid	
	leiliruumi isolatsioon
	vahtpolüstürool
	puut
	väikeplokki
	tulekindel kivi
	terrassilaud
	kivisillutus
	tuletõkkeseptsiooni piir

VS Välissein

arm. krohv 10 mm
väikeplokki 375 mm
siseviimistlus

SS Sisesein

siseviimistlus
krohv / kipsplaat 13 mm
väikeplokki 100 mm
krohv / kipsplaat 13 mm
siseviimistlus

SS1 Sisesein

siseviimistlus
krohv / kipsplaat 13 mm
väikeplokki 200 mm
krohv / kipsplaat 13 mm
siseviimistlus

LS Leiliruumi soojustus

laudvooder 20 mm
puitkarkass 50x40 mm
isolatsioon 20 mm
õhkvahet 20 mm
soojustus 50 mm

K Korsten

tulekindel moodulplokki

P Post

metalltoru Ø10

P1 Post

metallprofiil 10x20

Märkused:

- Kõiki projektis esitatud materjale on lubatud asendada samaväärsetega
- Kõik mõõdud täpsustada objektile
- Kõikide toodete paigaldamisel tuleb lähtuda paigaldusjuhenditest ja vajadusel koostada konstruktsiooniprojekt

Välistrepp
katteplaadid
tihenduskiht 20 mm
arm. betoon
tihendatud kruus / liiv
geotekstiil
kandev pinnasekiht

Pandus
katteplaadid
tihenduskiht 20 mm
arm. betoon
tihendatud kruus / liiv
geotekstiil
kandev pinnasekiht