


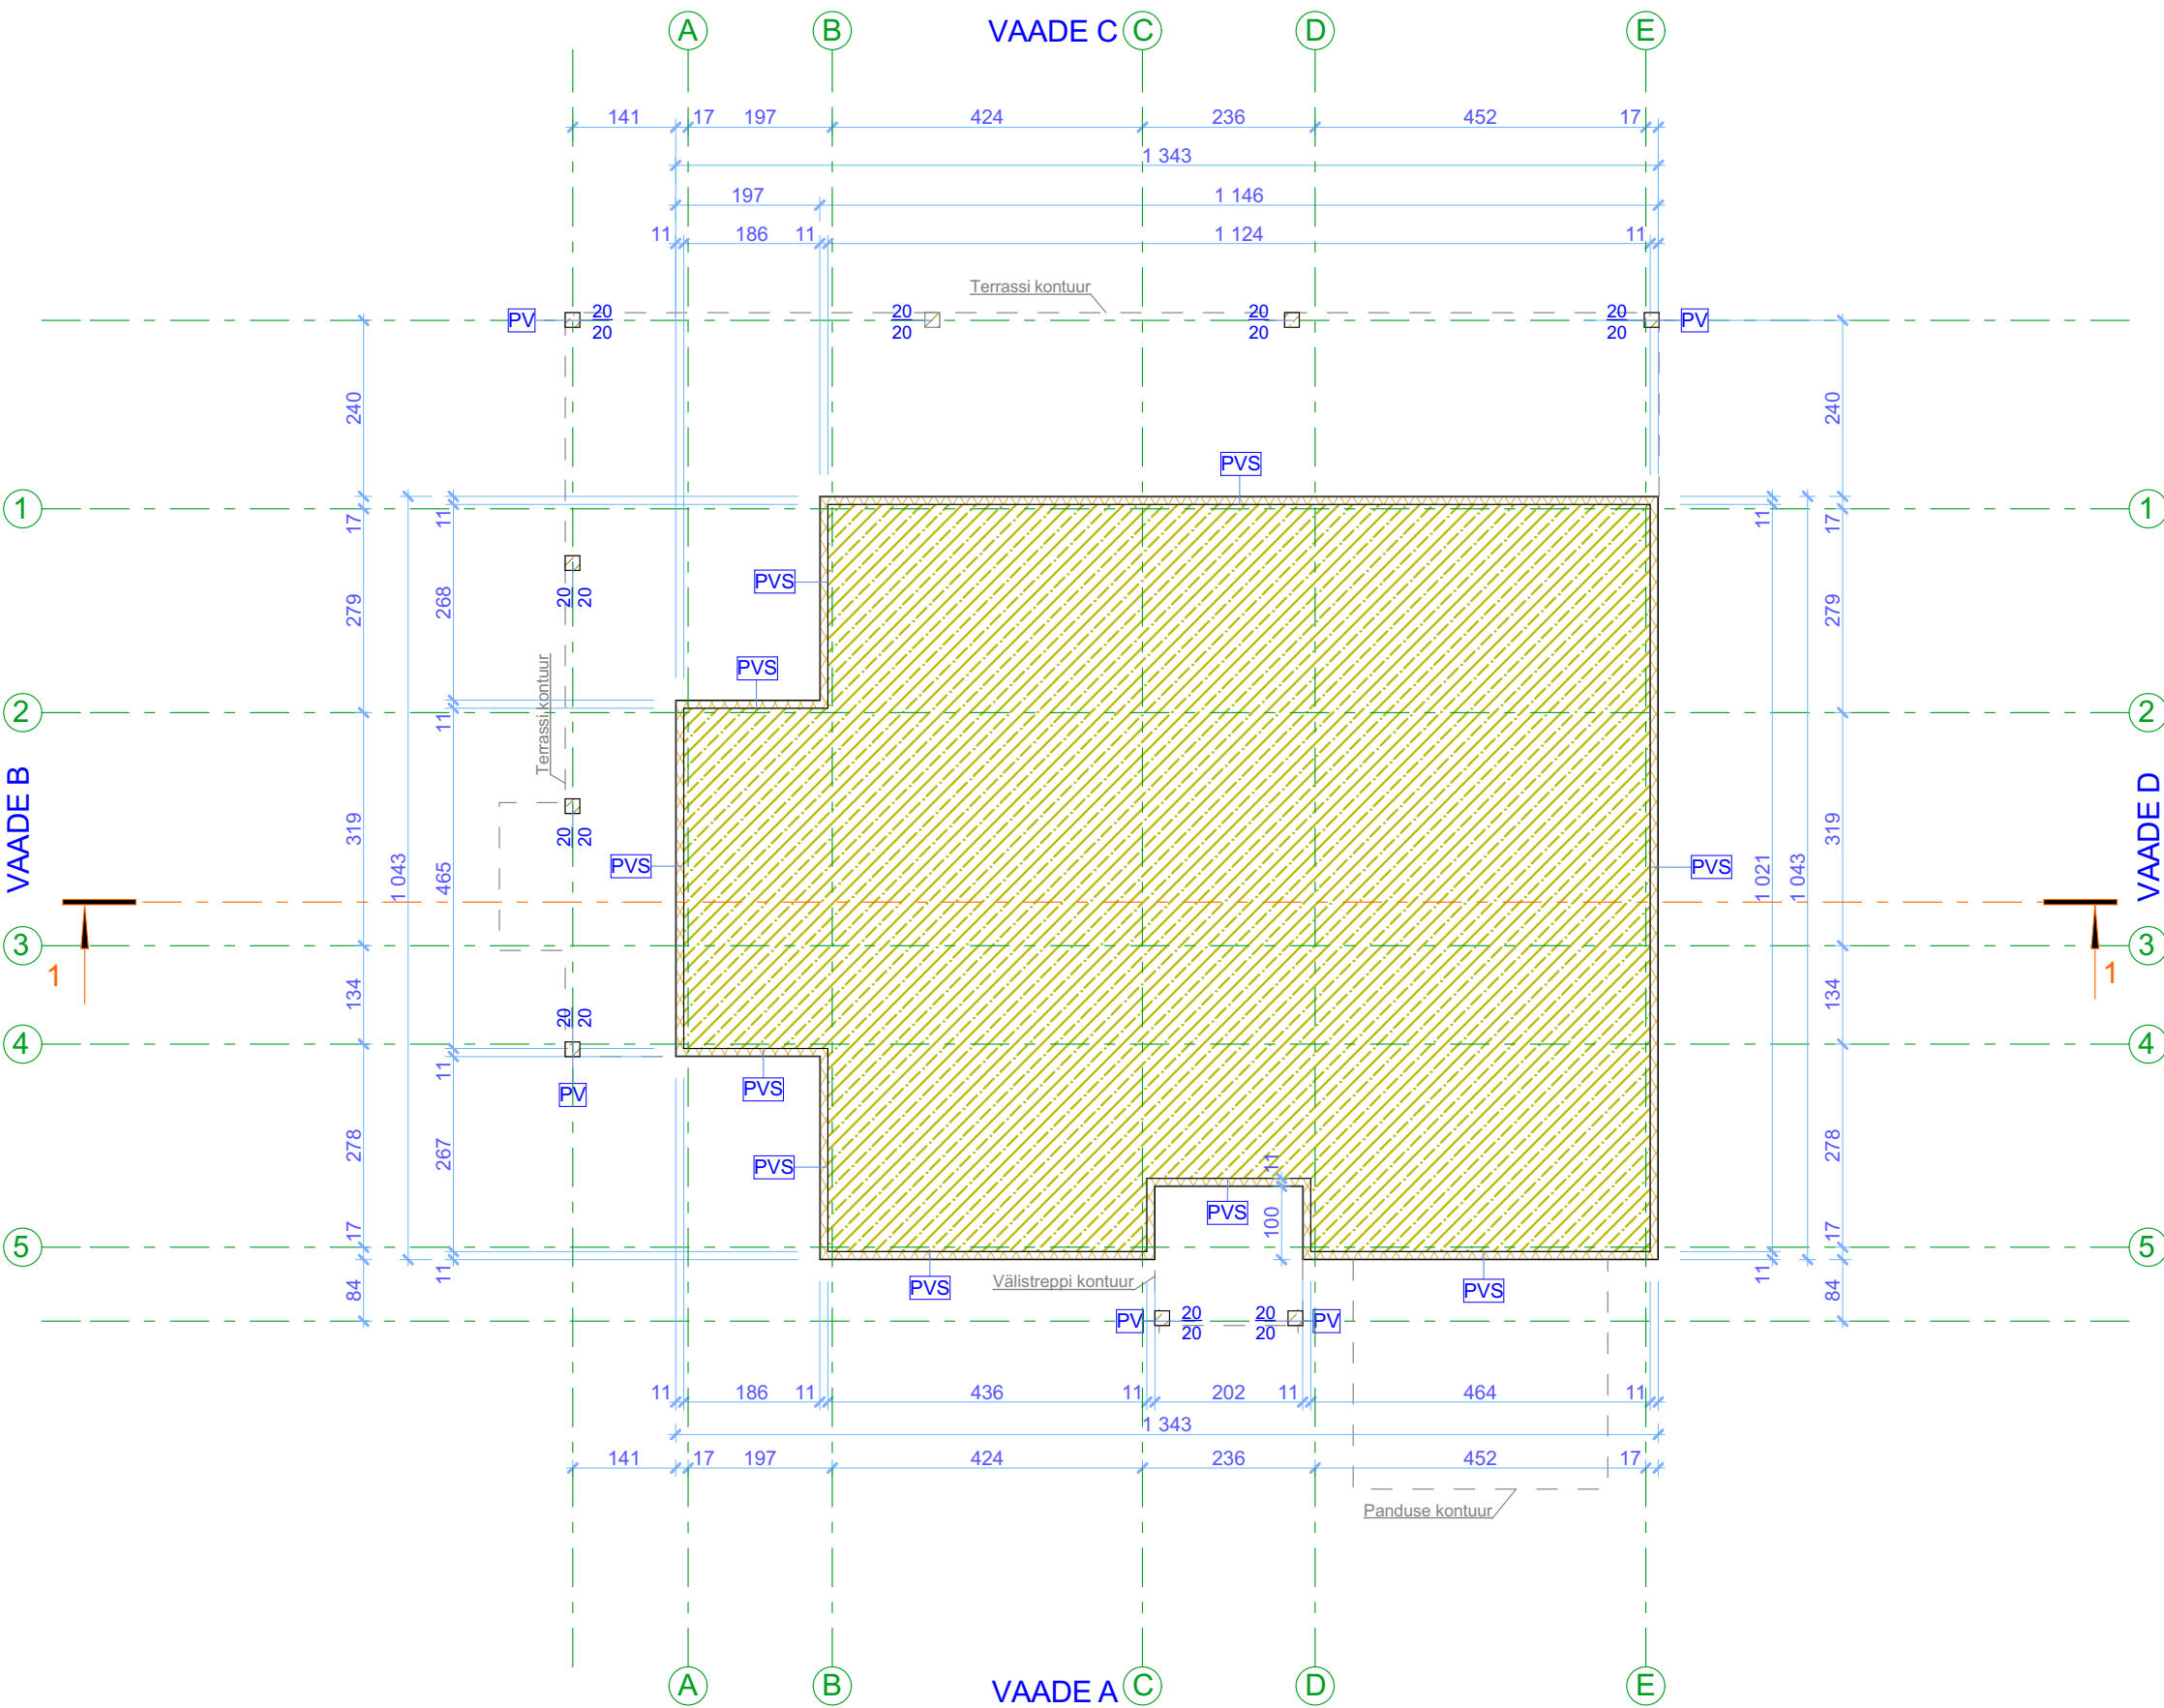

Tingmärgid

XXXXXX

proj. vahtpolüstürool

XXXXXX

proj. arm. betoon

Projekteeritavad konstruktsioonid

PVS

Plaatvundamendi soojustus

polümeerkrohv

arm. krohv

vahtpolüstüroolist L-plokk 100 mm

hüdroisolatsioon

PV

Postivundament

arm. betoon

- Märkused:**
- Kõiki projektis esitatud materjale on lubatud asendada samaväärsetega
  - Kõik mõõdud täpsustada objektil
  - Kõikide toodete paigaldamisel tuleb lähtuda paigaldusjuhenditest ja vajadusel koostada konstruktsiooniprojekt