


LÄETALA 50x200 mm
VAHEL SOOJUSTUS 300 mm
AURUTOKE
LATID 50x50 mm, S 300 mm
VAHEL SOOJUSTUS 50 mm
GYPROC 13 mm

PORANDALAUD 37 mm
LÄETALA 50x200 mm
VAHEL MINERAALVILL 100 mm
LATID 25x60, S 300 mm
GYPROC 13 mm

KATUSEPLEKK
ROOVLATID 25 x 100 mm, S 200 mm
TUULUTUSPILU
SARIKA KOHAL VAHELIST 20x50 mm
KATUSE HINGAV ALUSKATE
SARIKAD 50x200 mm,
VAHEL MINERAALVILLPLAATIDEST SOOJUSTUS
EHITUSPAPP
LATID 50 x 50, SAMM 300 mm
VAHEL MINERAALVILL
GYPROC 13 mm

PÜSTLAUDIS 21 mm
RÕHTLATID 25x100 mm, s 600 mm
TAGADA ÕHU PÜSTSUNALINE LÄBIPÄÄS
RÕHTLATIDE VAHEL T
TUULETOKE 13 mm
PUTKARKASS 50x200 mm
VAHEL MINERAALVILLSOOJUSTUS
EHITUSPAPP
RÕHTLATID 50x50, s 600 mm
VAHEL MINERAALVILLSOOJUSTUS
GYPROC 2 x 13 mm

PÜSTLAUDIS 21 mm
RÕHTLATID 25x100 mm, s 600 mm
TAGADA ÕHU PÜSTSUNALINE LÄBIPÄÄS
RÕHTLATIDE VAHEL T
TUULETOKE 13 mm
PUTKARKASS 50x100 mm, s 600 mm
VAHEL MINERAALVILLSOOJUSTUS 100 mm
OLEMASOLEV PALKSEIN

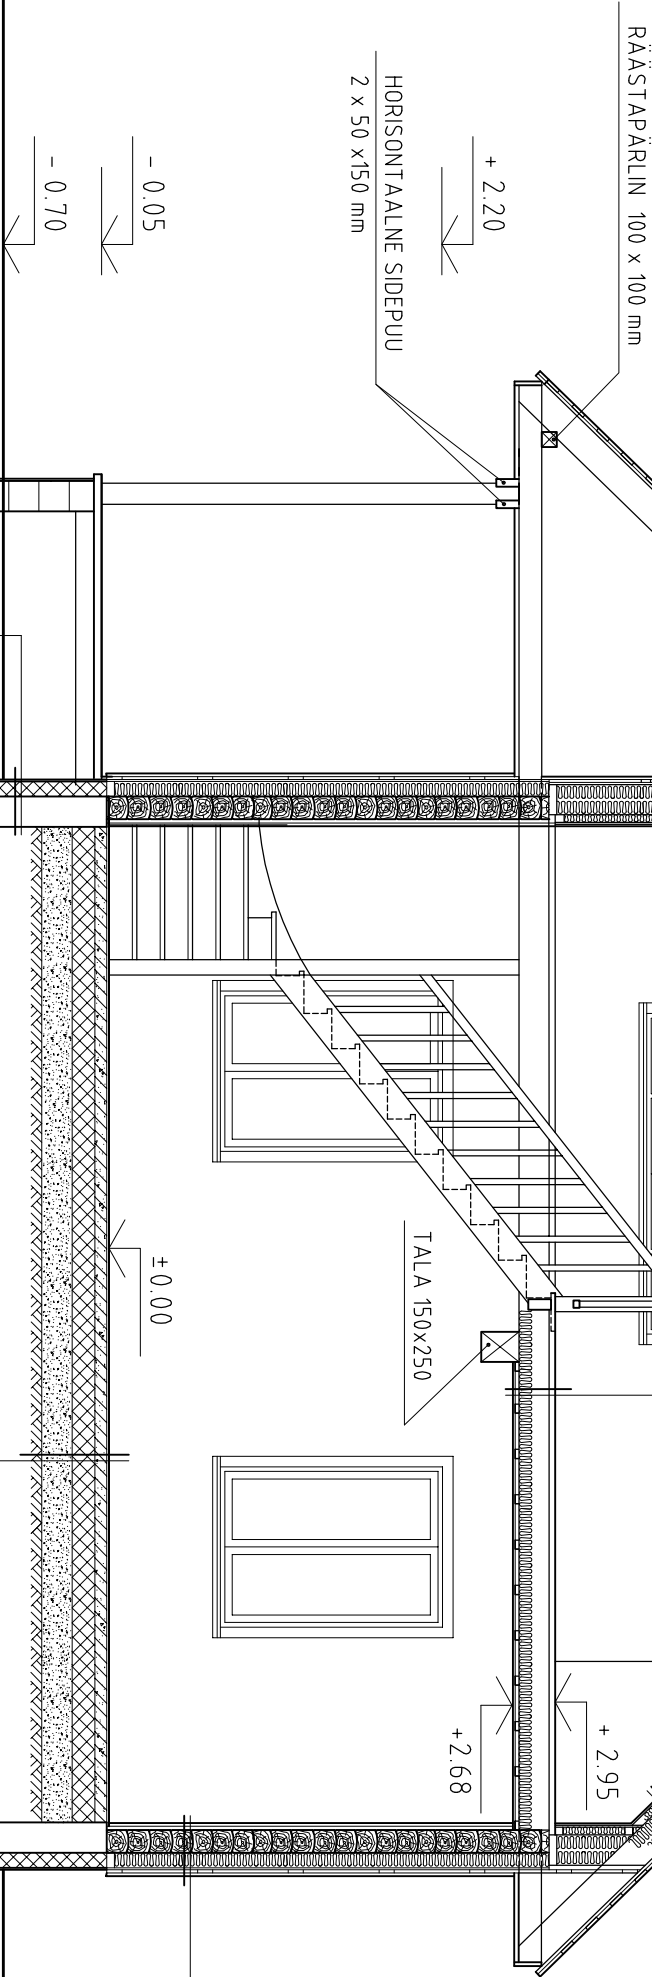

OLEMASOLEV VUNDAMENT
VAHTPOLÜSTÜREEN 100 mm
VÕRK
KROHV

PUTPARKETT 15 mm
LIIKIKIHT
ARMEERITUD BETOON 80 mm
PORANDAKÜTTE TORUSTIK
PE KILE
VAHTPOLÜSTÜREEN 150 mm
TIHENDATUD PINNAS MIN 200 mm
ALUSPINNAS