


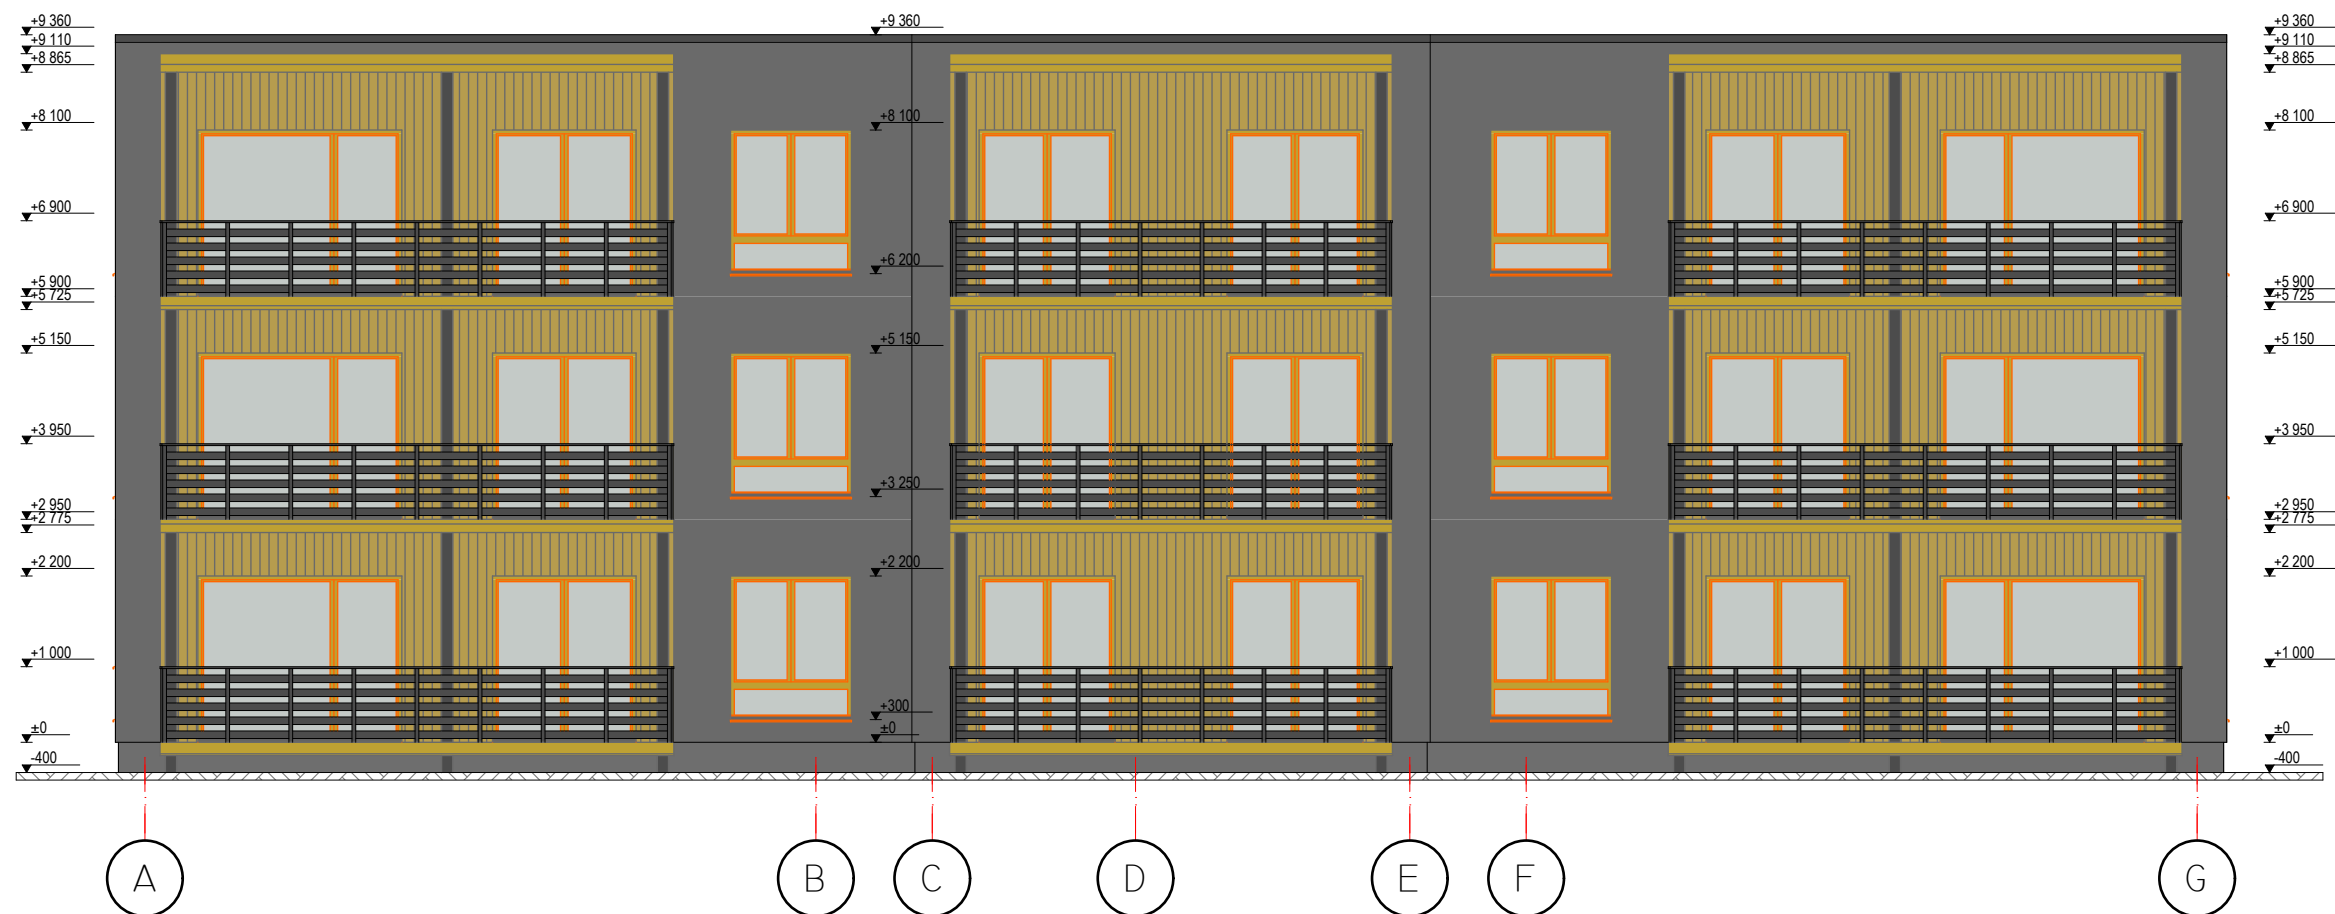

#### KASUTATAVAD MATERJALID:

1. fassaad - õhekrohv tume hall (Caparol 3d - Jura 15), puitlaudis pruun (toon sikkens J914T).
2. sokkel - tugevdatud õhekrohv, toon tume hall (ral 7021).
3. aknad - pvc-aknad, väljast toon kuldne tamm, seest valged.
4. ukсед - peasissepääsu uks värvitud alumiiniumuks tume hall (toon ral 7021).
5. rõdud - põrand pruun sügavimmutatud terrassilaud.
6. rõdupiired - metallpostid 50x50mm toon tume hall (ral 7021), täidis 21x100 mm laudis, käsipuu 45x90mm puitpruss (toon ral 7021).
7. rõdude kandepostid toon tume hall (ral 7021). rõdude kandekonstruktsioon peab vastama nõudele R30.
8. katus - rullmaterjal tume halli kivipuru kattega.
9. parapeti ja akende veeplekid - toon tume hall (rr23).