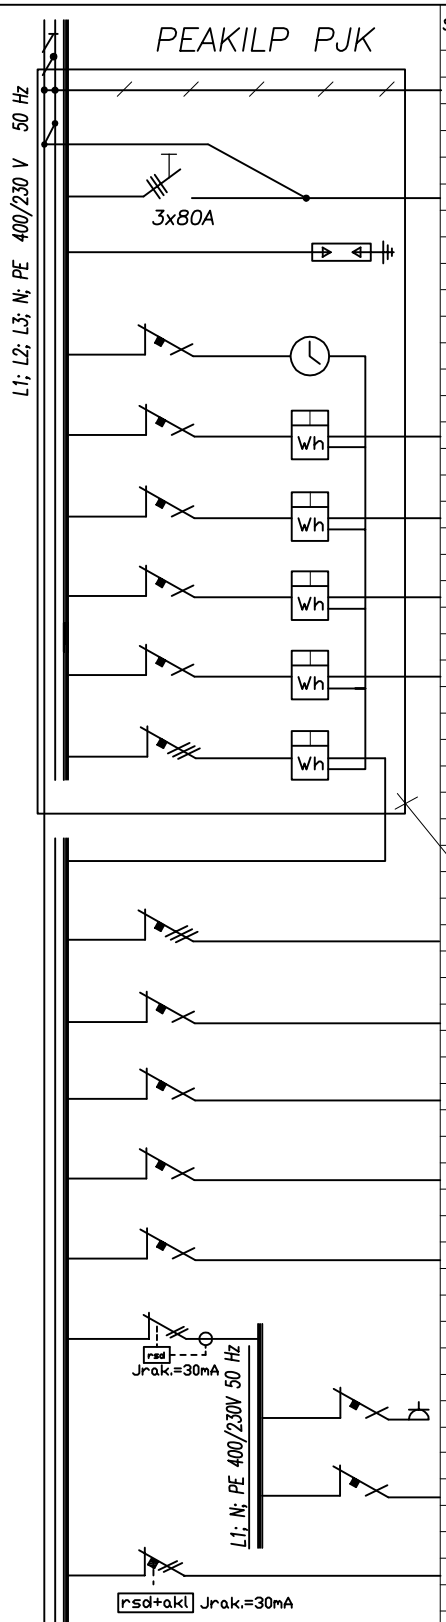

SKEEM	NIMETUS	VÕIMSUS kW	VABASTI VOOL A	JUHTMESTIK mm 2
	EALMU PEAMANDUSLATTILE JA KAITSE–			MK 25
	MAANDURILE			
				AXPK
Q1	SISESTUS LIITUMISKILBIST ARVESTIGA		C63	4G16
	LIIGPINGEKAITSE 4–POOLUSELINE, 30kV			MK KEVI
	POTENSIAALIÜHTLUSTUSLATILE			16mm2
	PROGRAMMKELL		B6	PPJ3G1,5
1	KORTERI Nr.1 KILP KK1		C20	PPJ 3G4
2	KORTERI Nr.2 KILP KK2		C20	PPJ 3G4
3	KORTERI Nr.3 KILP KK3		C20	PPJ 3G4
4	KORTERI Nr.4 KILP KK4		C20	PPJ 3G4
5	KOMMUNAALVOOL		C32	5xMKEM6
	3F AKTIIVENERGIA ARVESTI			
	PLÖMMITAV OSA			
6	VILLARDI 20A KILBI PJK		C25	AXPK
	KOMMUNAALOSALE			4G16
7	KORIDORI VALGUSTUS		B10	PPJ3G1,5
8	KELDRI VALGUSTUS		B10	PPJ3G1,5
9	NÕRKVOOLUKILP NK		B6	PPJ3G1,5
10	RESERV		C16	
	RVK–lüliti 2P 25A 30mA			2xMKEM6
11	PISTIKU PESA KILBIS		C16	PPJ3G2,5
12	RESERV			
13	RVK+automaat 2P 16A 30mA		C16	

1. JAOTUSKILP TELLITAKSE INDIVIDUAALSENA, APARATUURI TÜÜBID VALIB VALMISTAJA VASTAVALT SKEEMIL ANTUD NIMIANDMETELE
2. JAOTUSKILPPI ARVESTADA VÄHEMALT 20% ULATUSES RESERVI
3. KILP PINNAPEALNE, UKSEGA, IP44
4. SOOSUSSÕLME KILP LAHENDATAKSE SEADMEID PAIGALDAVA FIRMA POOLT
5. KÄESOLEVASSE KILPI PAIGALDADA KA HOONE PEAMAANDUSLATT

Muutus	Kuup.	Tegija	Muutuse kirjeldus