


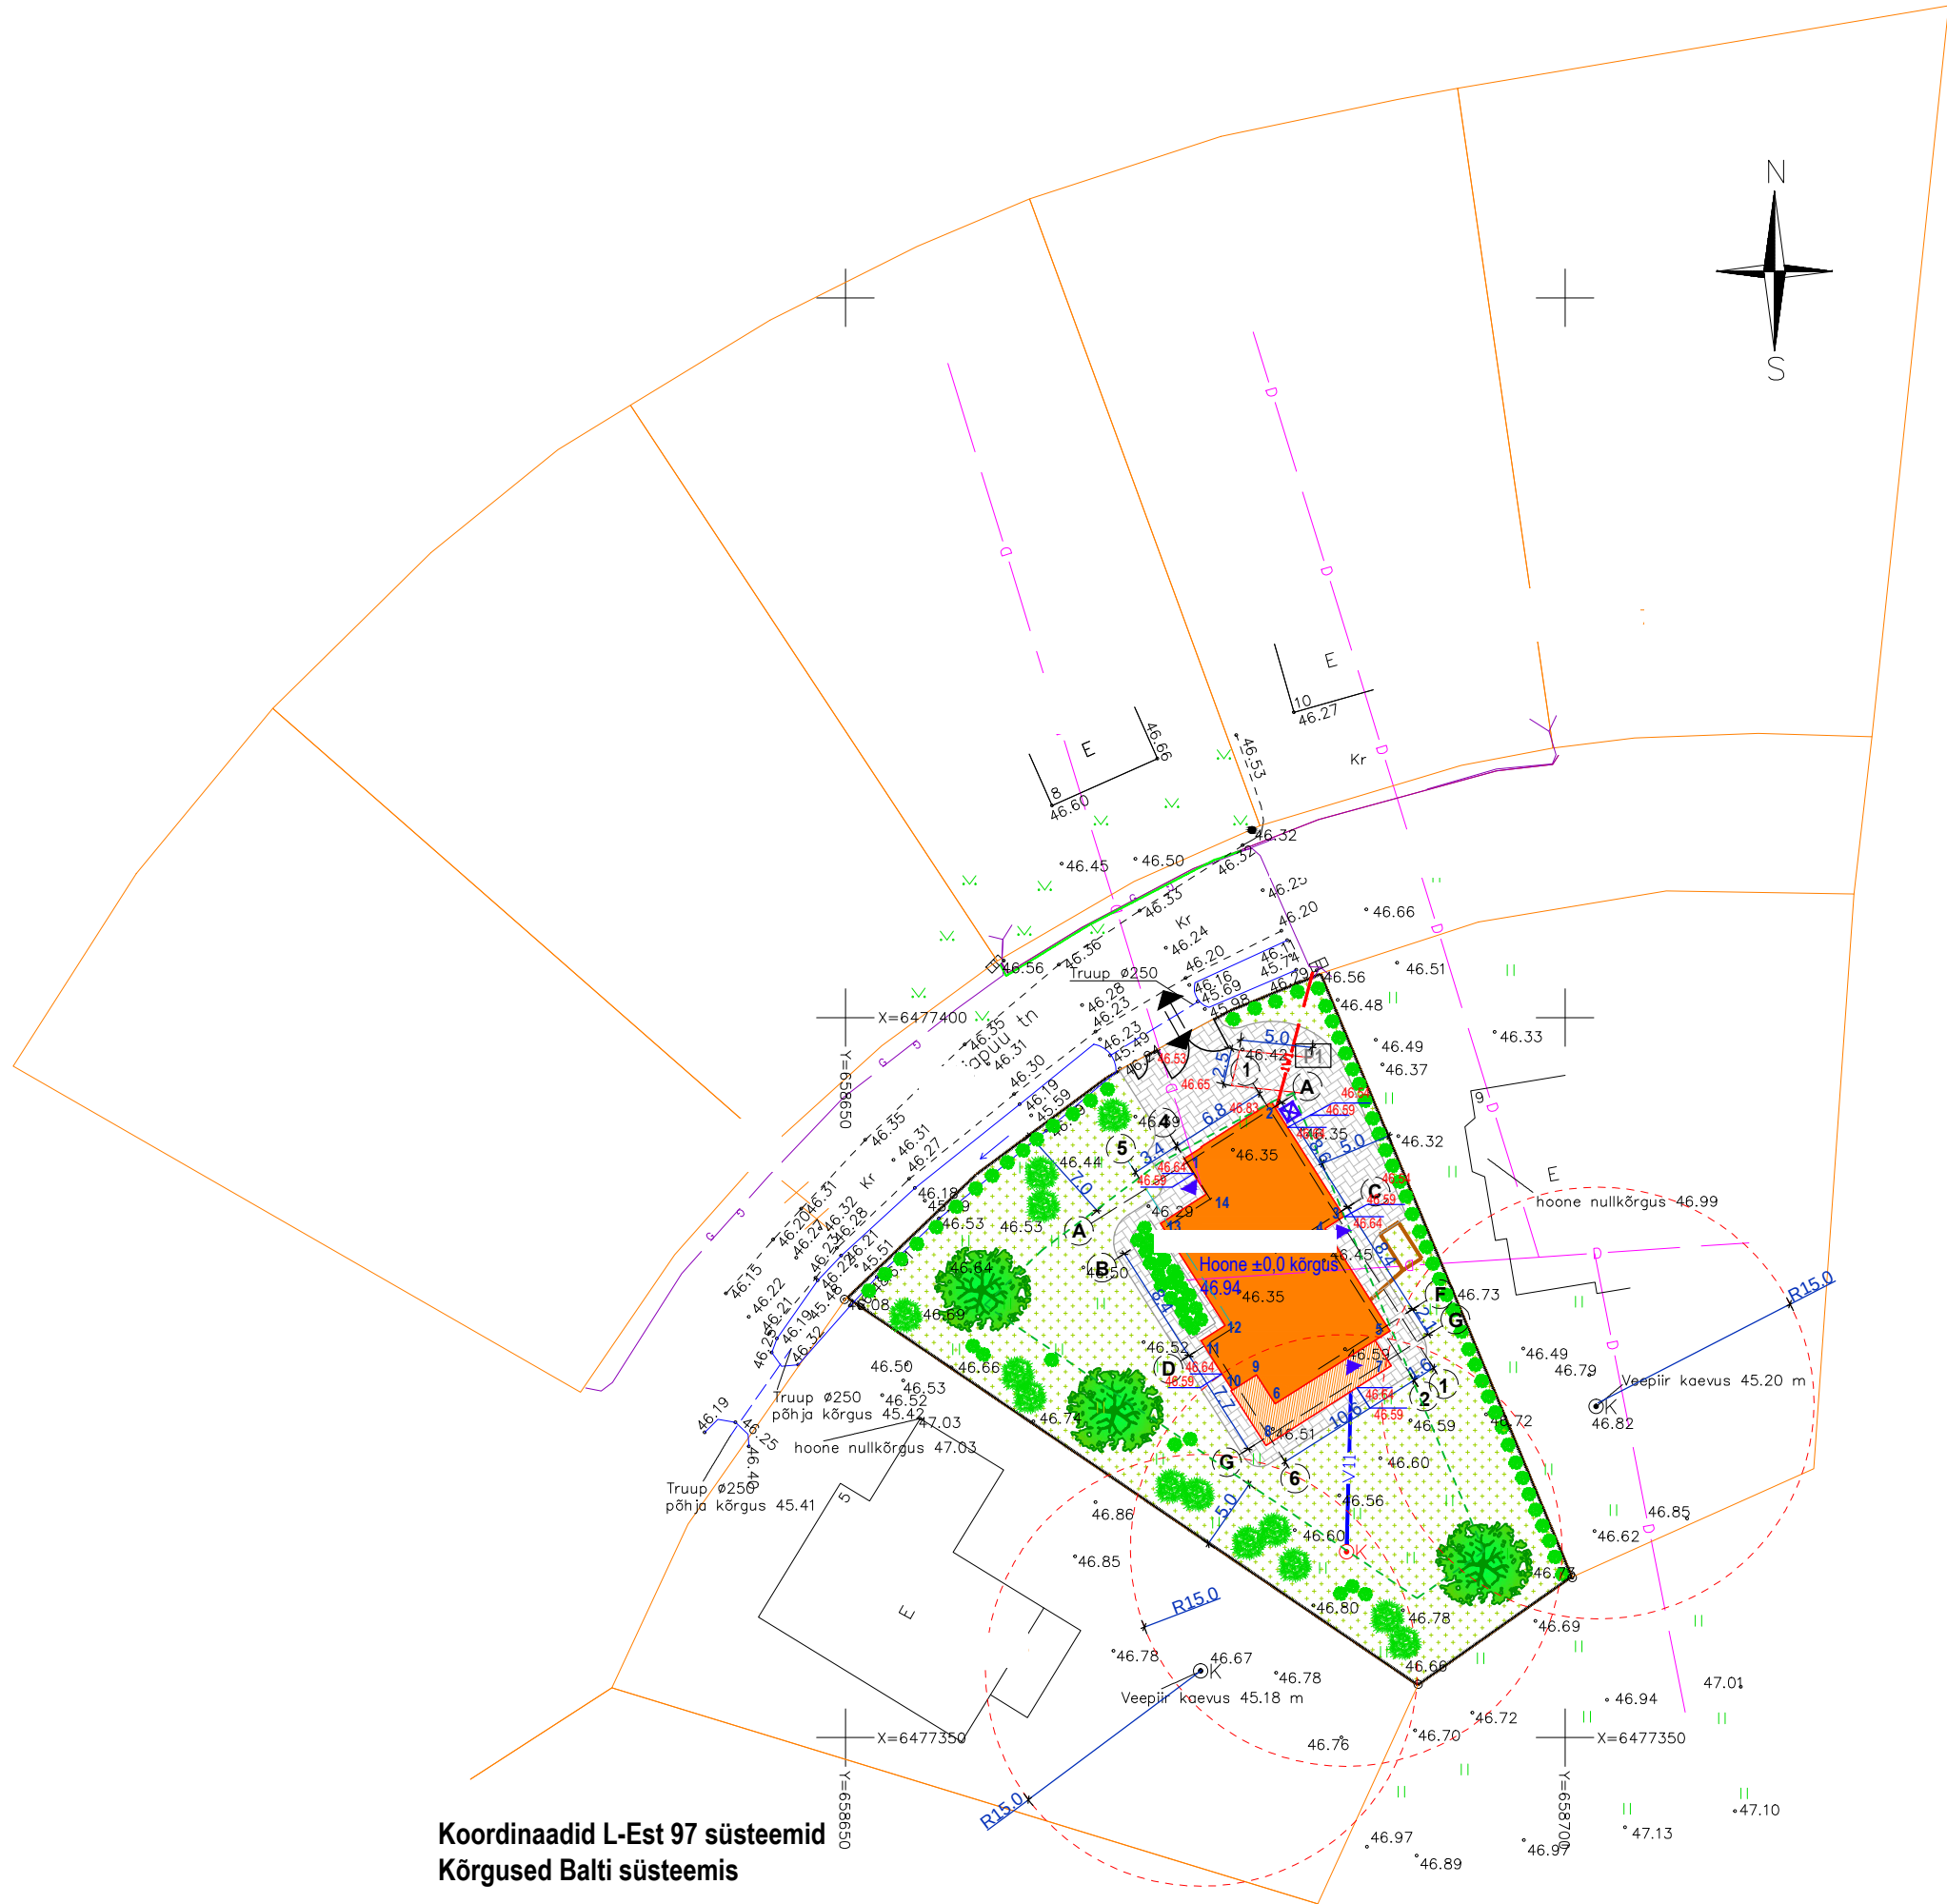

Koordinaadid L-Est 97 süsteemid
Kõrgused Balti süsteemis

- HOONE NURGAKOORDINAADID:**
1. X=6477390.193 Y=658673.514
 2. X=6477394.136 Y=658679.606
 3. X=6477386.202 Y=658684.645
 4. X=6477385.360 Y=658683.321
 5. X=6477378.245 Y=658687.837
 6. X=6477373.179 Y=658679.855
 7. X=6477375.825 Y=658687.911
 8. X=6477370.290 Y=658679.208
 9. X=6477375.196 Y=658678.569
 10. X=6477374.103 Y=658676.786
 11. X=6477377.554 Y=658674.701
 12. X=6477378.626 Y=658676.390
 13. X=6477385.717 Y=658671.887
 14. X=6477390.190 Y=658673.512

TEHNILISED NÄITAJAD

Krundi pind	1246 m²
Täisehitusprotsent	16,6 %
Hoone ehitisealune pind	207 m²
Suletud netopind	241,4 m²
Hoone maht	1050 m³
Korruste arv	2
Tulepüsimusklass	TP3
Teede ja platside pind	223 m²

TINGMÄRGID

- MAAÜKSUSE PIIR
- LUBATUD EHITUSALA
- PROJEKTEERITAV HOONE / VARIKATUS
- PROJEKTEERITAVAD PLATSID, TEED
- JUURDEPÄÄS KRUNDILE
- SISSEPÄÄS HOONESSE
- PROJ. PARKLAKOHTADE ARV KRUNDIL
- PRÜGIKONTEINERI ASUKOHT
- PROJEKTEERITAV MADALPINGEKAABEL
- PROJEKTEERITAV VEETORU
- PROJEKTEERITAV KANALISATSIOON
- PROJEKTEERITAV REOVEEMAHUTI
- PROJEKTEERITAV SALVKAEV
- KAEVU KAITSETSOON
- VÄRAVAD, PIIRDEAED
- OLEMASOLEV ABSOL.KÕRGUS / PLANEERITAV ABSOL. KÕRGUS
- HALJASTUS