



VUNDAMENDI PLAAN
M 1:100

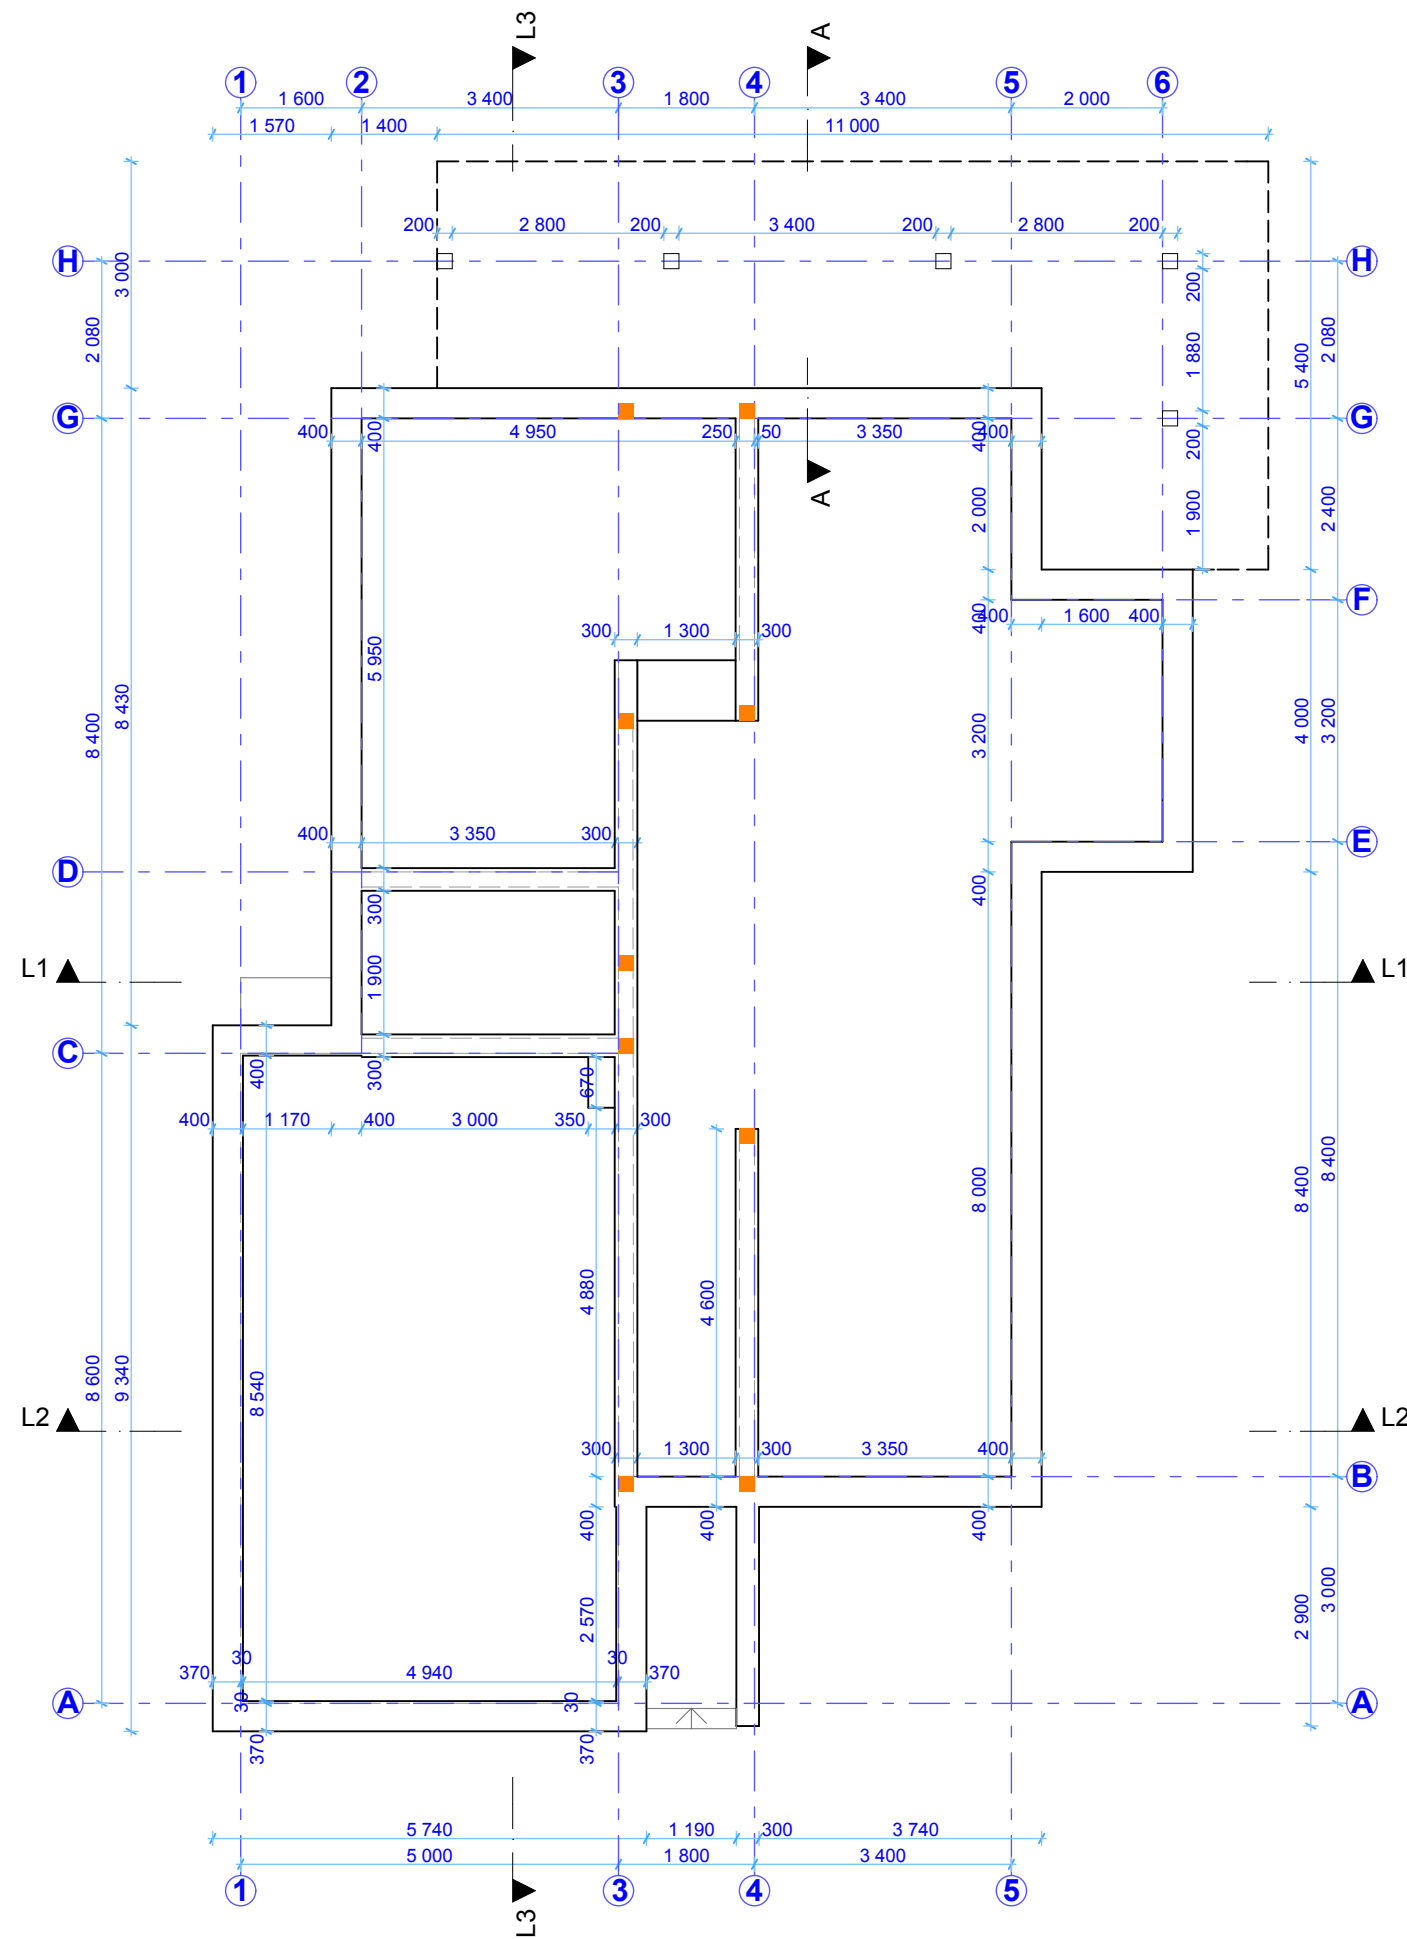

LÕIGE A-A M 1:50

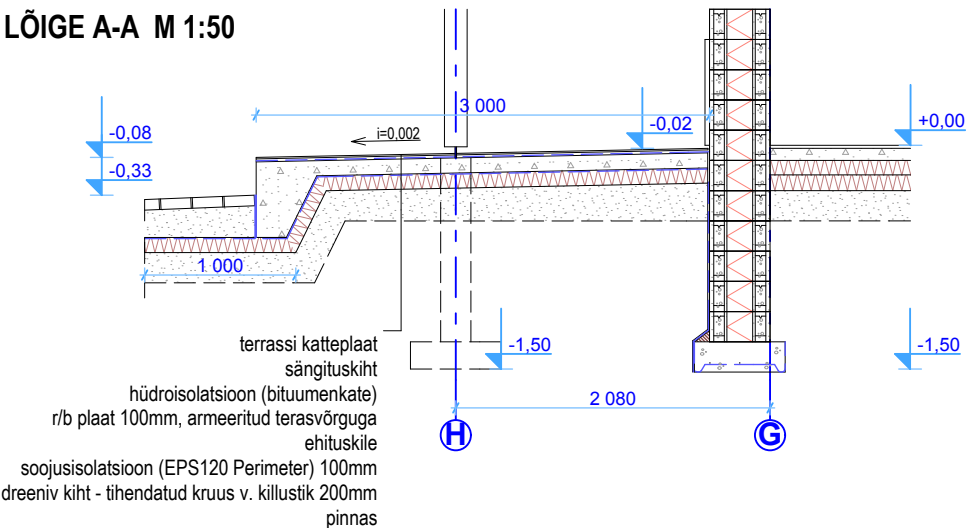

MÄRKUSED :

1. Käesolevat joonist käsitleda koos arhitektuurse osa seletuskirjaga. Vastuolu ilmnmisel koheselt teavitada projekteerijat.
2. Kõik tuletökkeseksioonide vahelised kandekonstruktsioonid peavad vastama tulepusivusele REI-60