


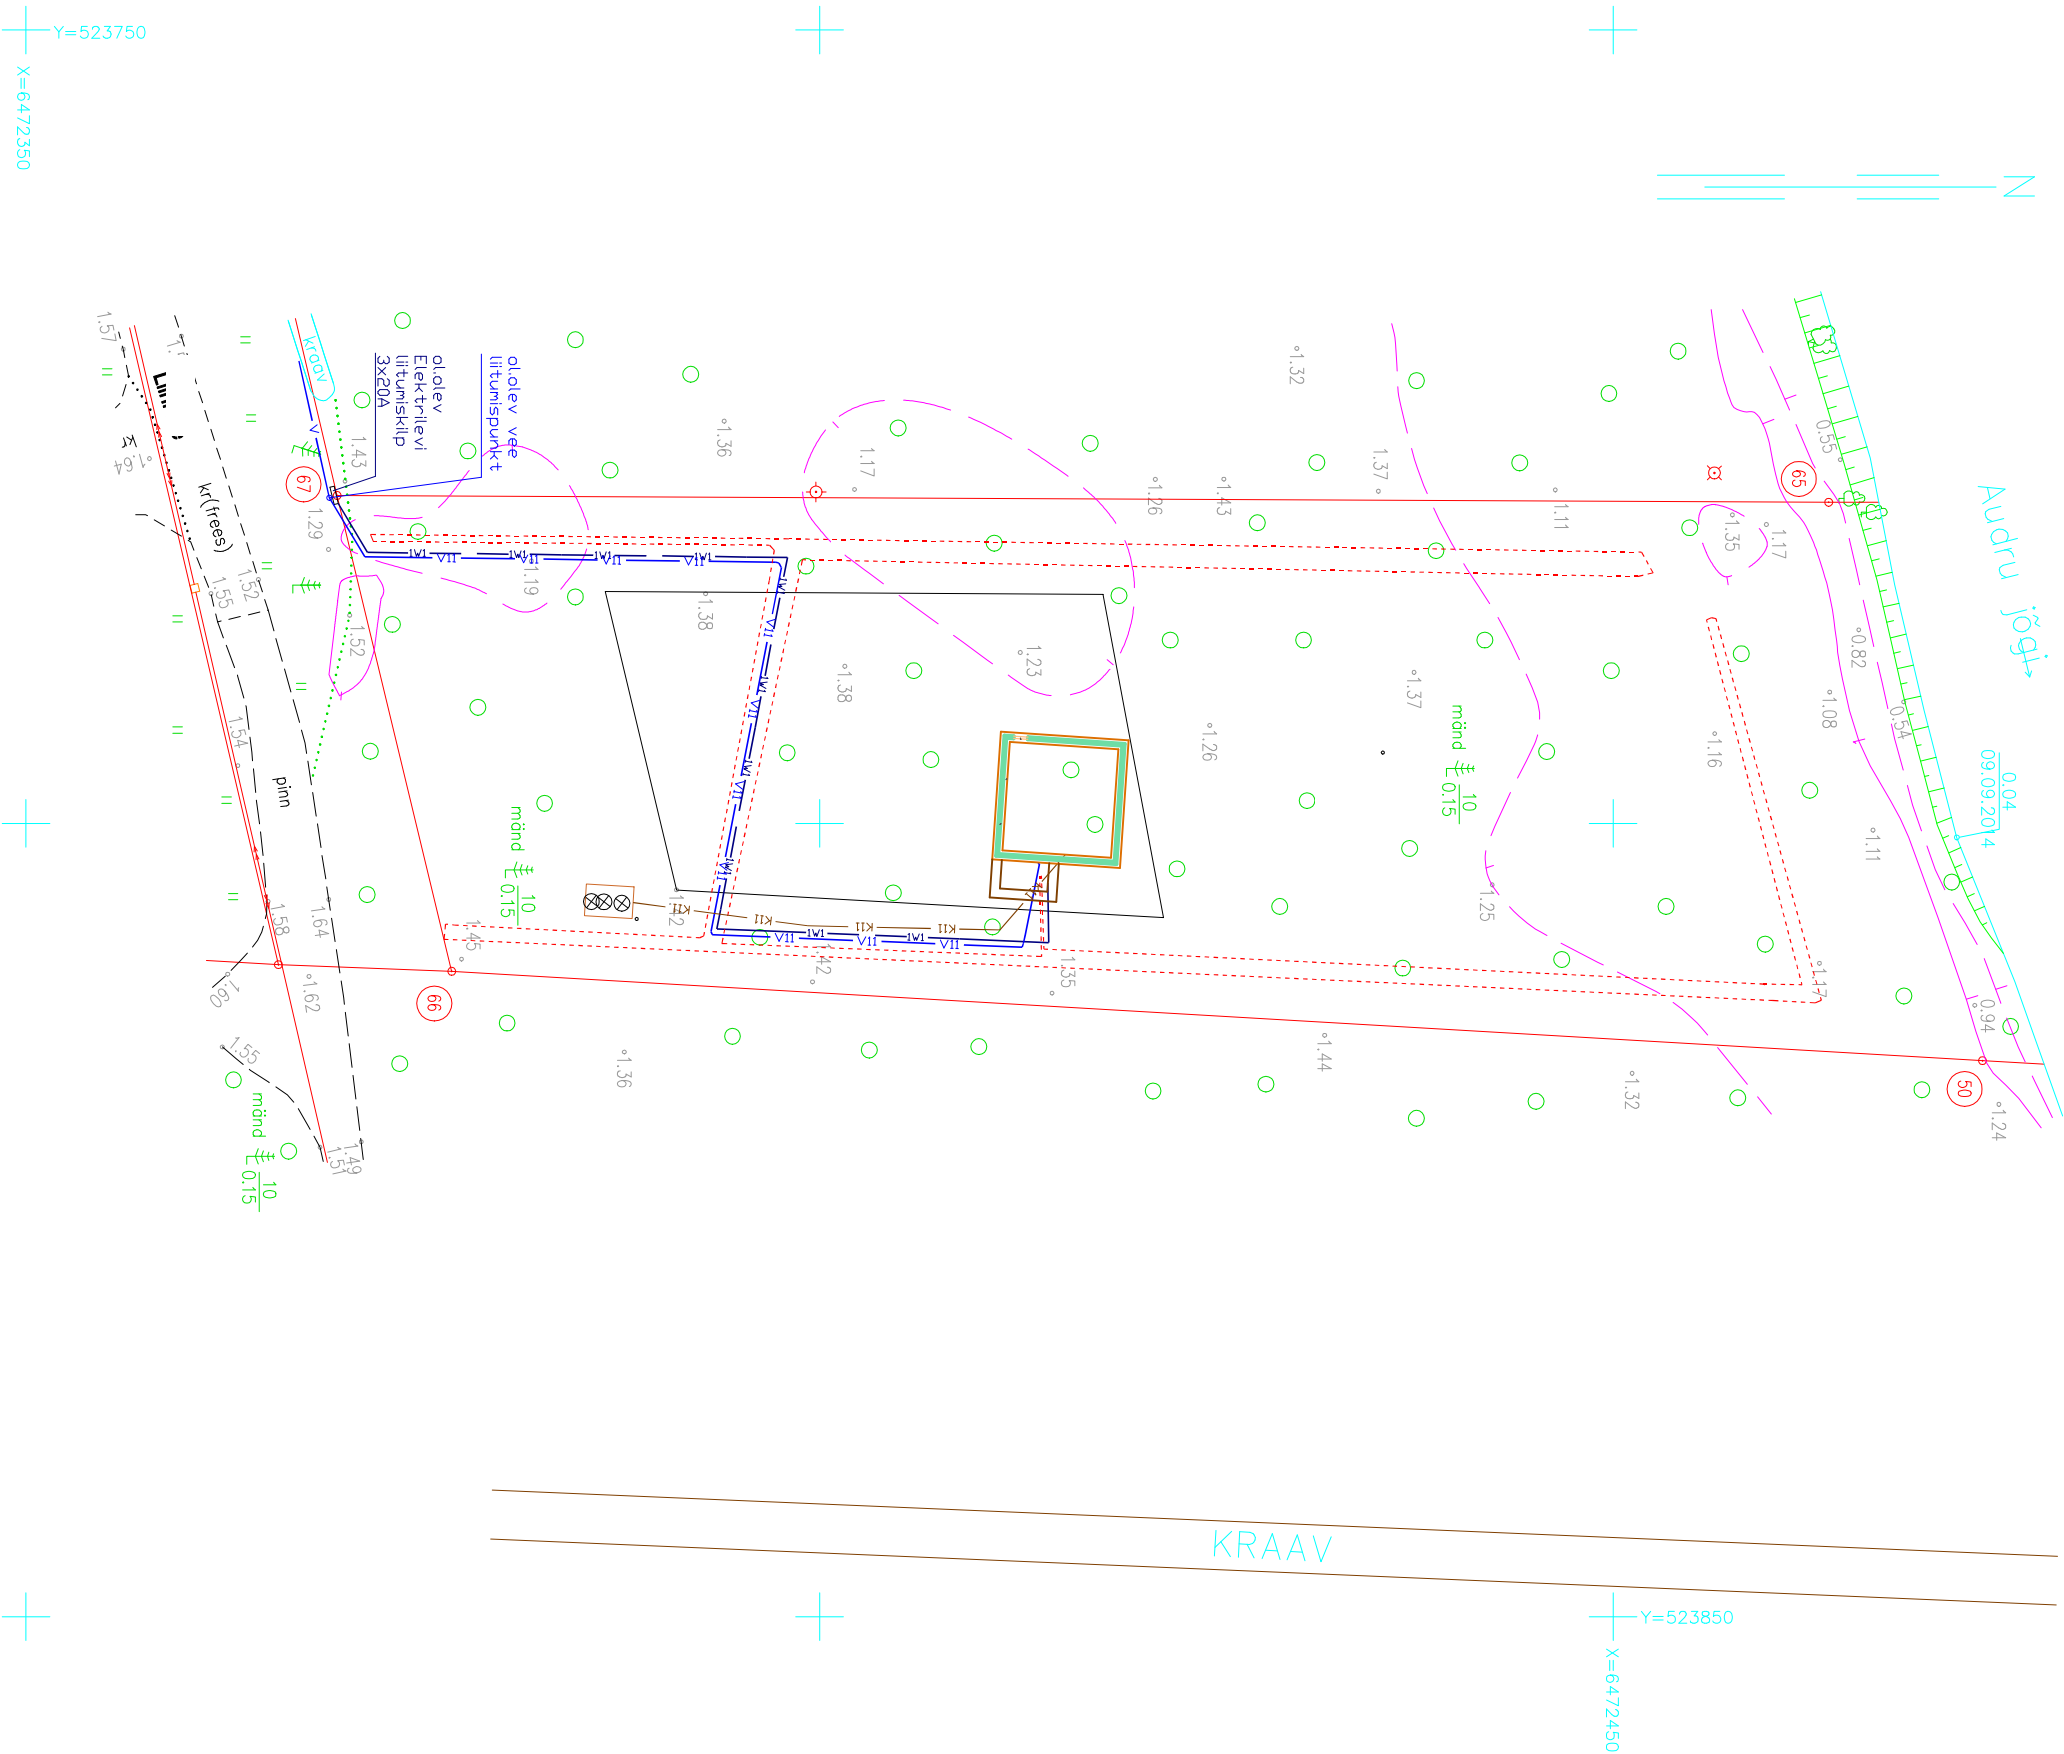

- VI VII Projektitud kimistisene veetorusik 32mm ca 85m
- KI KI Projektitud kimistisene kanalisatsioonitornistik
- V V Olemasolev veetorusik
- K K Olemasolev isevooline kanalisatsioonitornistik
- Proj. pumpplaga septik
- Kimistu piir
- Olemasolev madalpingekaabel
- Projekteeritud kanalisatsioonikaev
- Projekteeritav elamu
- Olemasolev hoonestus
- VI VII Proj. madalpingekaabel AXPk4G16 ca 85m
- Proj. maakitteroru ca 400m

Märkused:
Koordinaadid L-Est 97 süsteemis
Kõrgused Balti süsteemis
Plaanilis-kõrguslik alus rajatud reaalaja GPS vastuvõtjaga Trimble R8
katastritunnus 15904:003:0207, pindala 3216 m², aadress Liini tee 16, Valge

Ehitusala piir

Joonisel ei ole trasse, mille kohta puuduvad andmed.
Teostusjoonisteta trassid on kantud plaanile mõõdistamise käigus käitenaatamise ja trassioisija abil.