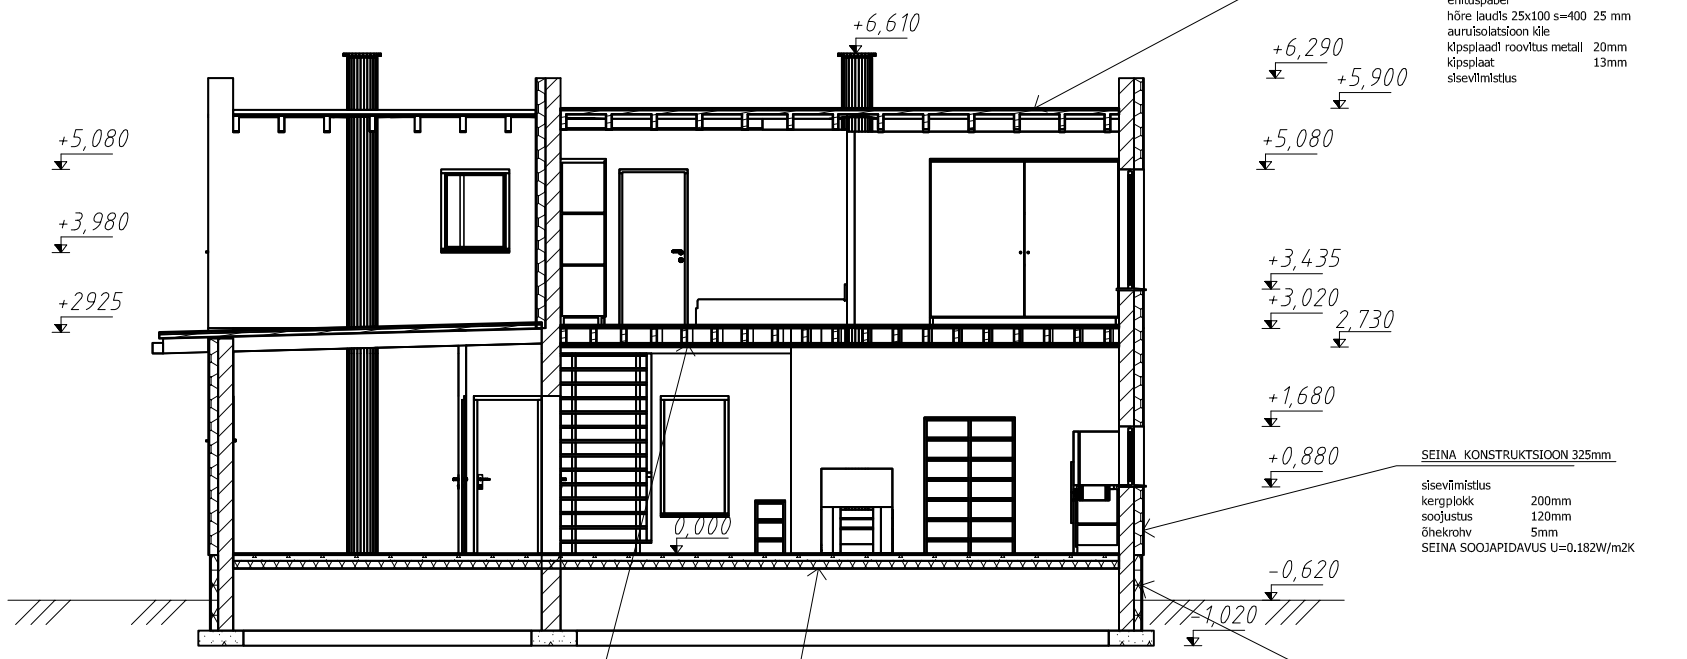

KATUSLAE KONSTRUKTSIOON 240 mm

PVC rull katuse kate	
OSB plaat	18 mm
roov 50x50	
soojustus	50 mm
puittalad 50x200 s=600 mm	200 mm
soojustus	200 mm
ehituspaber	
hõre laudis 25x100 s=400	25 mm
aurutsolatsioon kile	
kipsplaadi roovitus metall	20mm
kipsplaat	13mm
sisevilmistlus	

SEINA KONSTRUKTSIOON 325mm

sisevilmistlus	
kergplokk	200mm
soojustus	120mm
õhekrohv	5mm

SEINA SOOJAPIDAVUS U=0.182W/m2K

VAHELAE KONSTRUKTSIOON 200 mm

põranda kate	20mm
aluskate	
puitlaastplaat	18mm
hõre laudis s=400	20mm
puittalad 50x200 s=400	200mm
isolatsioon 100mm	
hõre laudis 20x100 s=300	20mm
ehituspaber	
kipsplaat	12mm
sisevilmistlus	

PÕRANDA KONSTRUKTSIOON 220 MM

tlhendatud llv alus	
nlskustõke klle 2x	
soojustus eps tüüp r	100 mm
r/b põrandaplaat	100 mm
armeeritud o6-150x150	
aluskate	
põranda kate	20 mm

VUNDAMENDI KONSTRUKTSIOON

kergplokk flbo3	200mm
soojustus eps	120mm
fassaadi krohv	5mm