


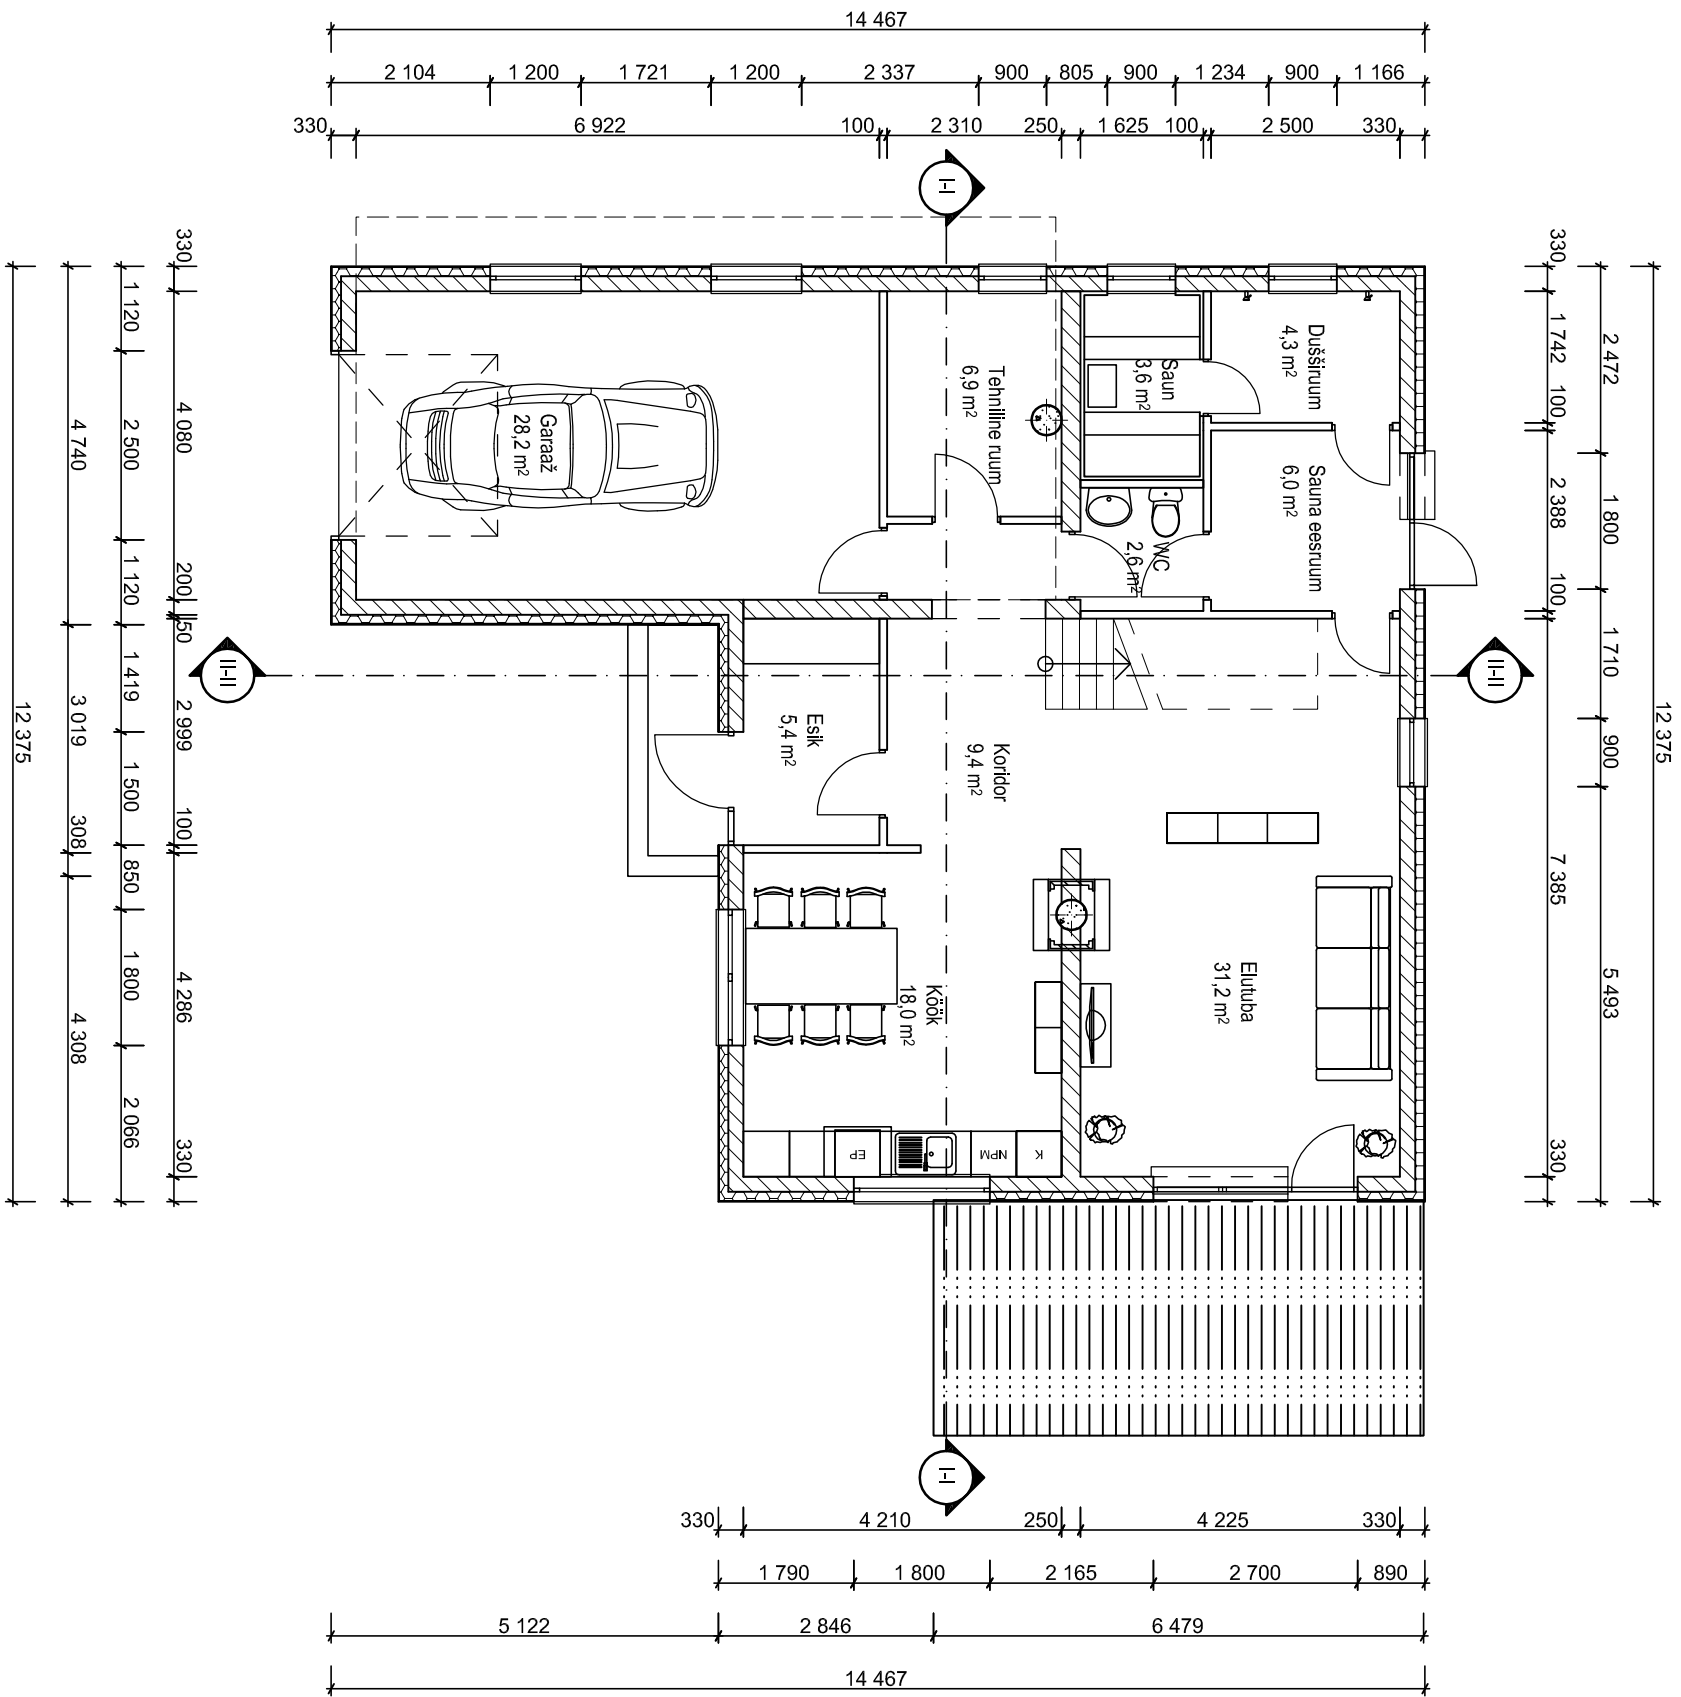

Jõgeva maakond, Tabivere vald, Voldi küla, Tammesalu MU	Mööb	1:100
Eramu ehitusprojekt	AE-2	reg. nr. EP00389FIE-0001
I korruse plaan	Kuup	11/04/07 Teostias: Kaido Pöld