


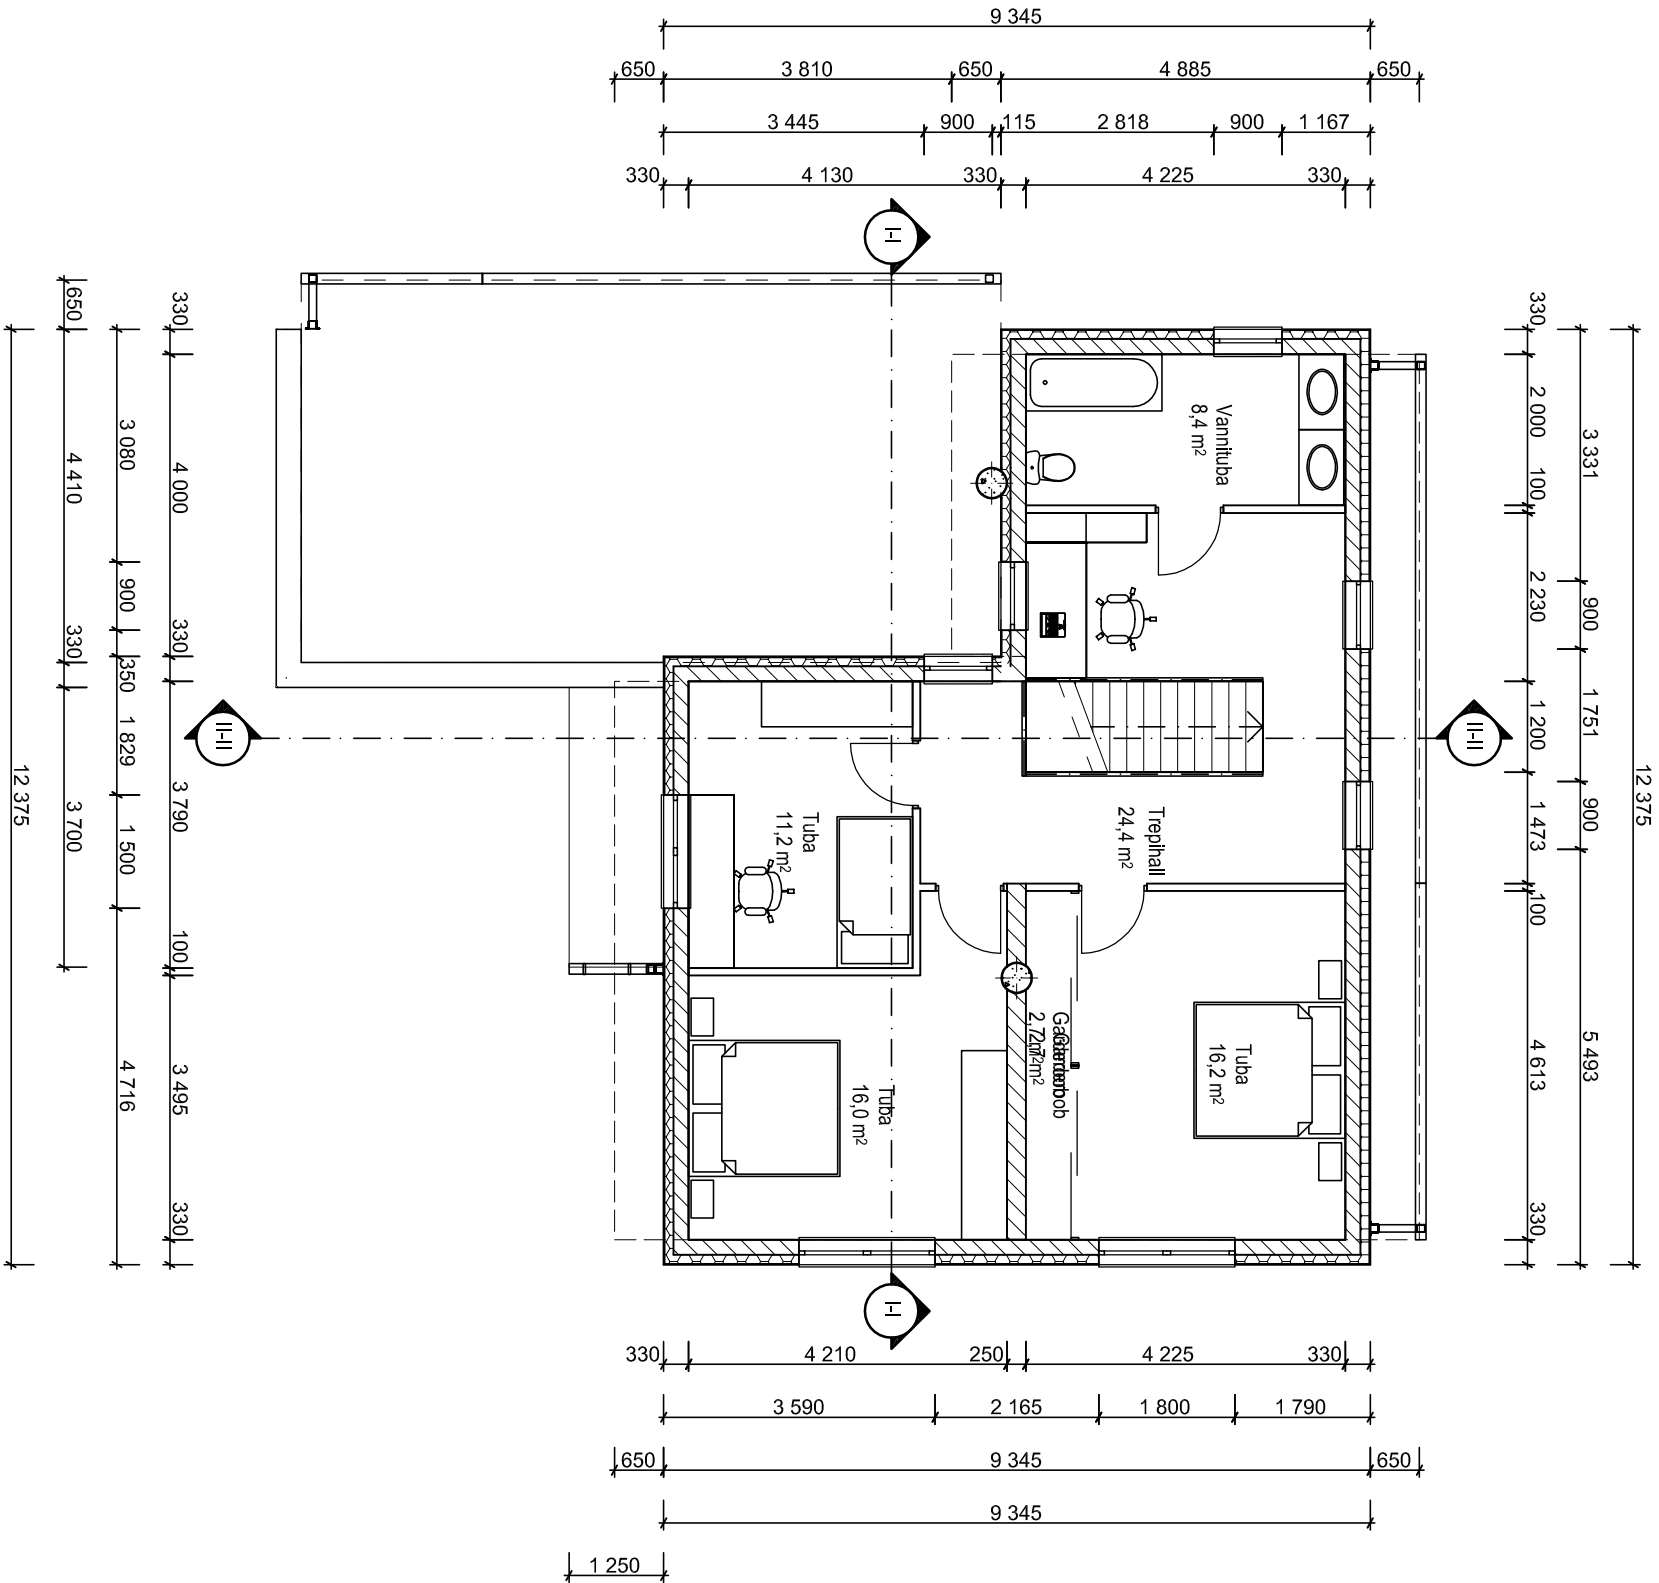

Jõgeva maakond, Tabivere vald, Voldi küla, Tammesalu MU		Mõõt	1:100
Eramu ehitusprojekt	AE-3	reg. nr. EP00389FIE-0001	
II korruse plaan	Kuup	11/04/07	Teostas: Kaido Pöld