

PROFIILPLEKK
ROOVITIS (roovlatid)
TUULUTUSPILU
ALUSKATE
TUULUTUSPILU 100 mm
TUULETÕKKEPLAAT 13 mm
SARIKAD 5x20 cm vahel mineraalvill soojustus
ÕHUTÕKE (ehituspaber) või aurutõke (kile)
LATID 45x45mm samm 300 mm
EHITUSPLAAT või sisevoodri laud
VIIMISTLUS

TUULUTATAV ÕHURUUM
TUULETÕKE mineraalvilla plaat 13 mm
(räästa ääres 1,5 m laiselt)
SOOJUSTUS mineraalne puistevill 250 mm
Laetlade (50x200 mm sammuga 600 mm) vahel ja peal
AURUTÕKE (polietüleenkile 0,1 mm)
LAGI (ehitusplaat 13 mm jms.)
LAE VIIMISTLUS

VIIMISTLUS (dryvit, marmoroc jms.)
VAHTPOLÜSTÜREEN 100 mm
FIBO KERGPLOKK 250 mm
KROHV või
KIPSPLAADID met.KARKASSIL

PROFIILPLEKK
ROOVITIS (roovlatid)
TUULUTUSPILU
ALUSKATE
SARIKAD 5x20 cm


PÕRANDAKATE (ker.plaadid)
NAKKEKIHT
HÜDROISOLATSIOON
KALDEKIHT (ts.mort M10 min.20mm)
MON.VÕI MONT.TAUDBETOON (õõnespaneel)
LAE VIIMISTLUS

PÕRANDAKATE (PVC, parkett jms.)
TASANDUSKIHT (ts.mort M10 5...20mm)
MON.VÕI MONT.RAUDBETOON (õõnespaneel)
LAE VIIMISTLUS

PINNAS
GEOTEKSTIIL
FIBO KERGRUUS või
VAHTPOLÜSTÜREEN
DRENAAZ

ROOSTEVABA PLEKK
KROHV/ plasthüdroisolatsioon
FIBO KERGPLOKK 300 mm
B1 armatuur
BETOONTALDMIK (armeeritud 2Ø12 mm)

PLAATKATE (PVC) nakkekihiga
HÜDROISOLATSIOON
KALDEKIHT (trapiga ruumis)
RAUDBETOONPLAAT 80 mm
EHITUSPABER
SOOJUSTUS (vahtpolüstüreen 2x50 mm või FIBO kergkruus 300 mm)
ALUSPINNAS (mineraalne, tihendatud)

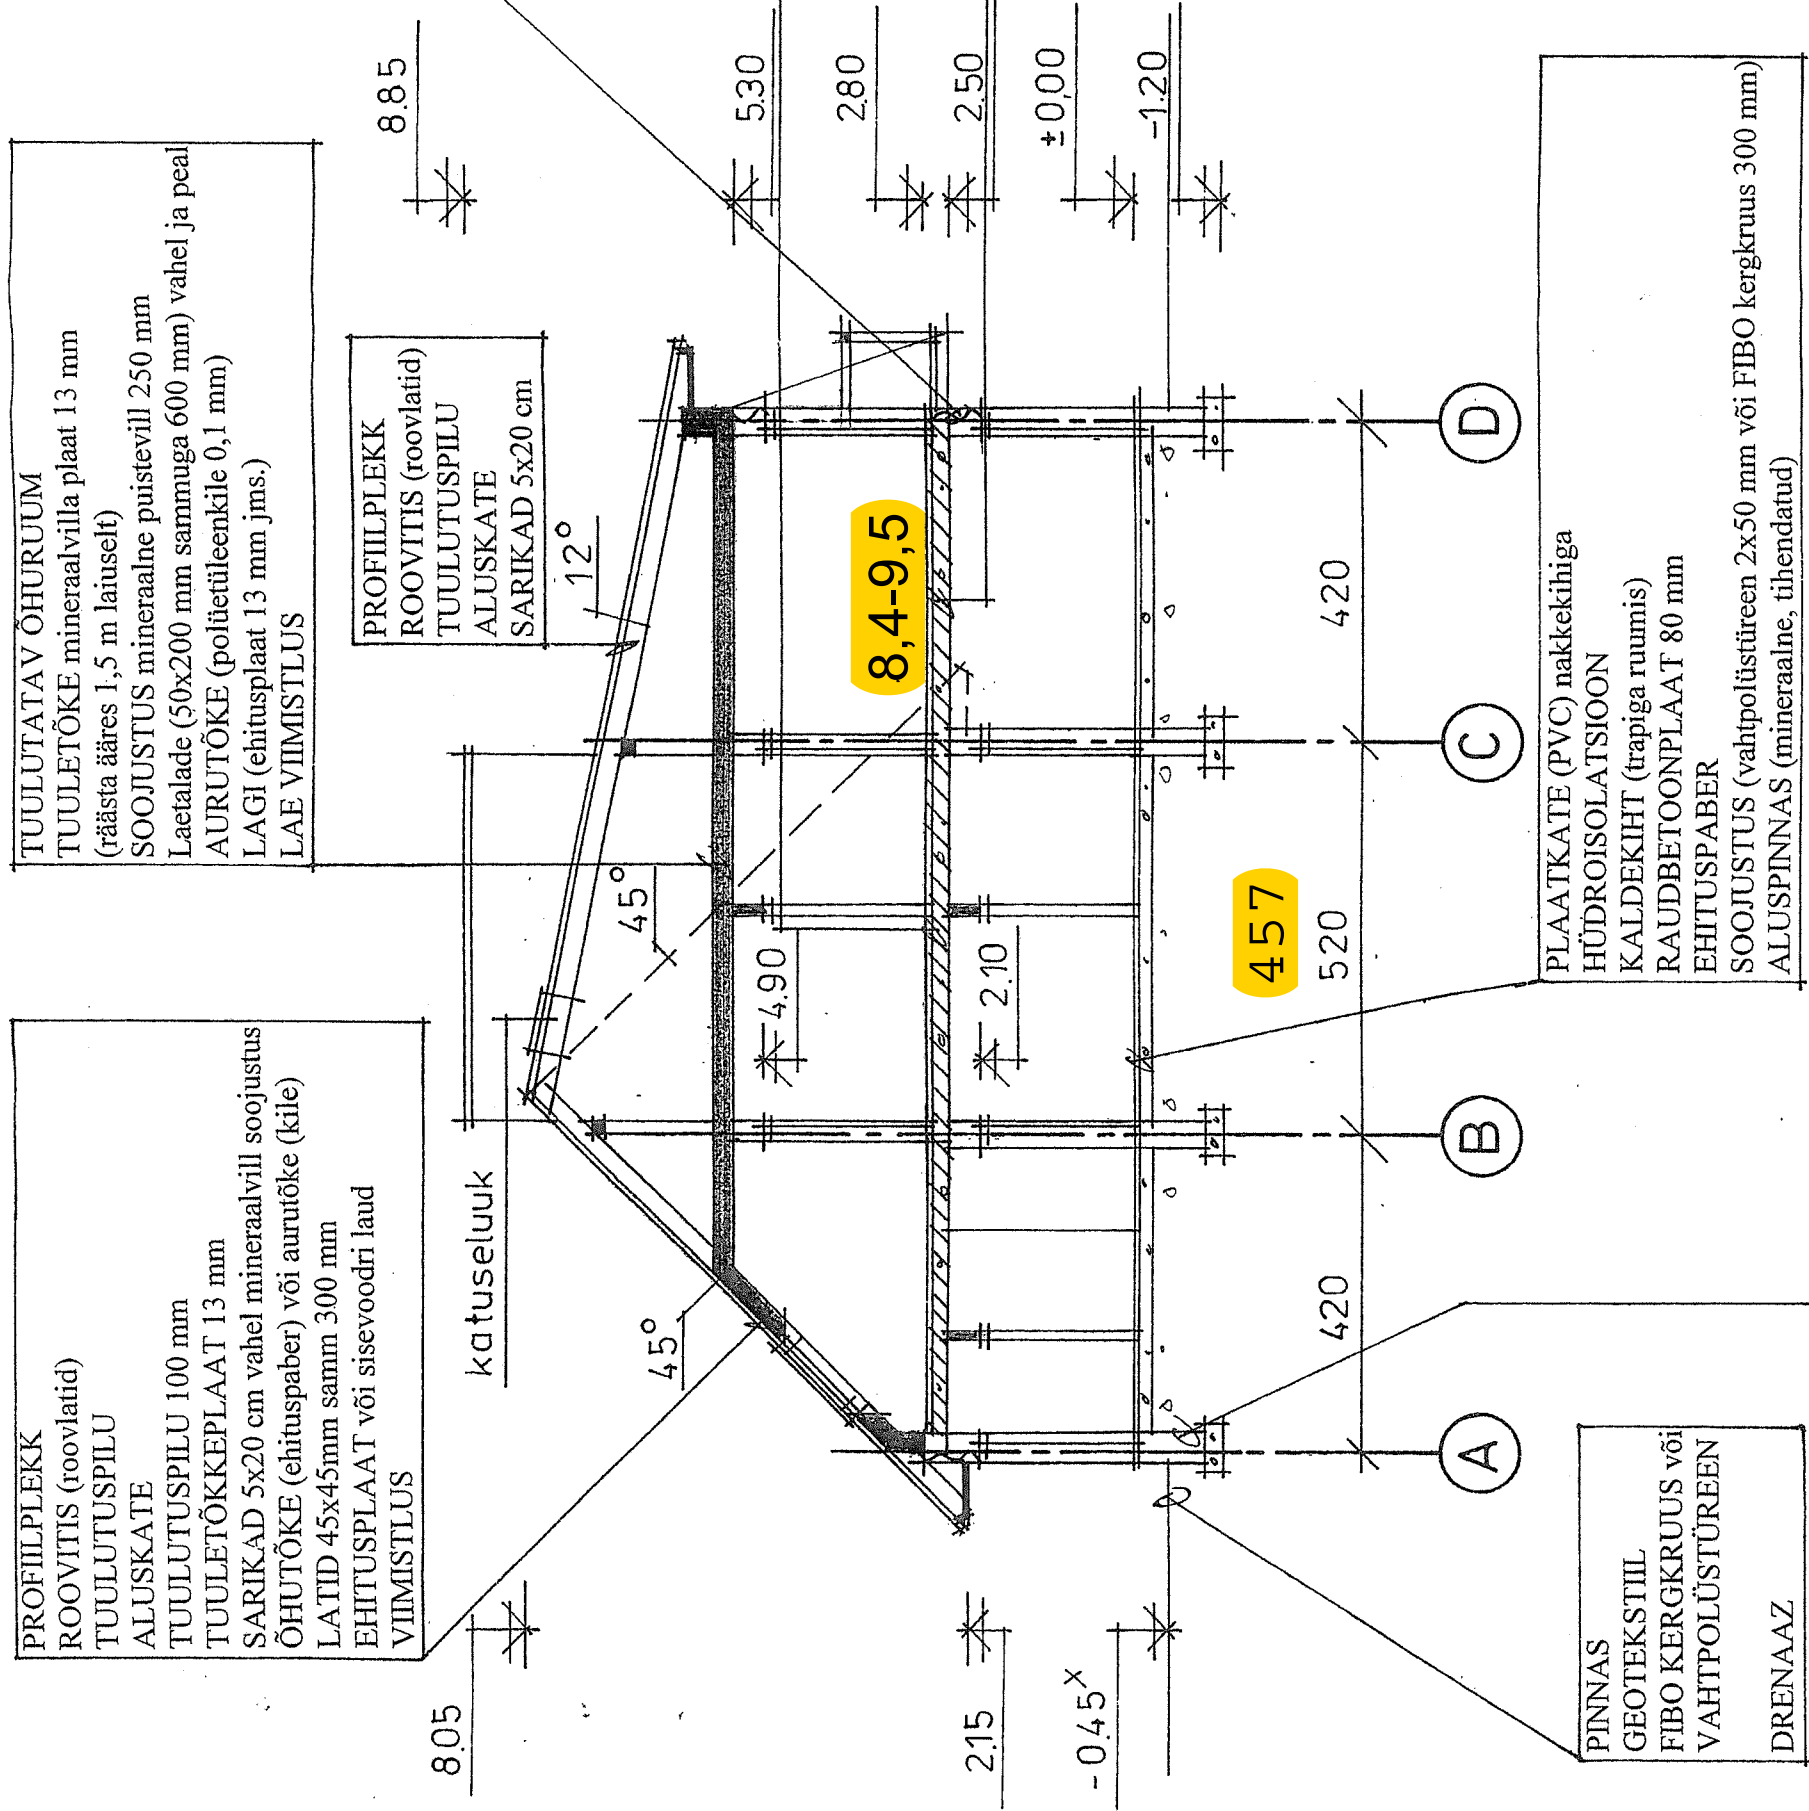

MÄRKUSED

- 1.Mõõdud antud cm-tes, kõrgusmärgid m-tes.
- 2.Tärmiga tähistatud andmed täpsustatakse ehitusel.
- 3.Tagada kapillaarriiskuse vastane hüdroisolatsioon.
- 4.Viited konstruktsioonidele on antud ET-2 ja FIBO juhendi alusel.
- 5.Vajadusel tellida konstruktiivse osa tööjoonised jms.
- 6.Dokumentatsioonile on lisatud RANNILA ja FIBO juhend.
- 7.Tingmärgid on toodud plaanidel.
- 8.Täiendavalt loe seletuskirjast.

Tala mõõtmed 260x200