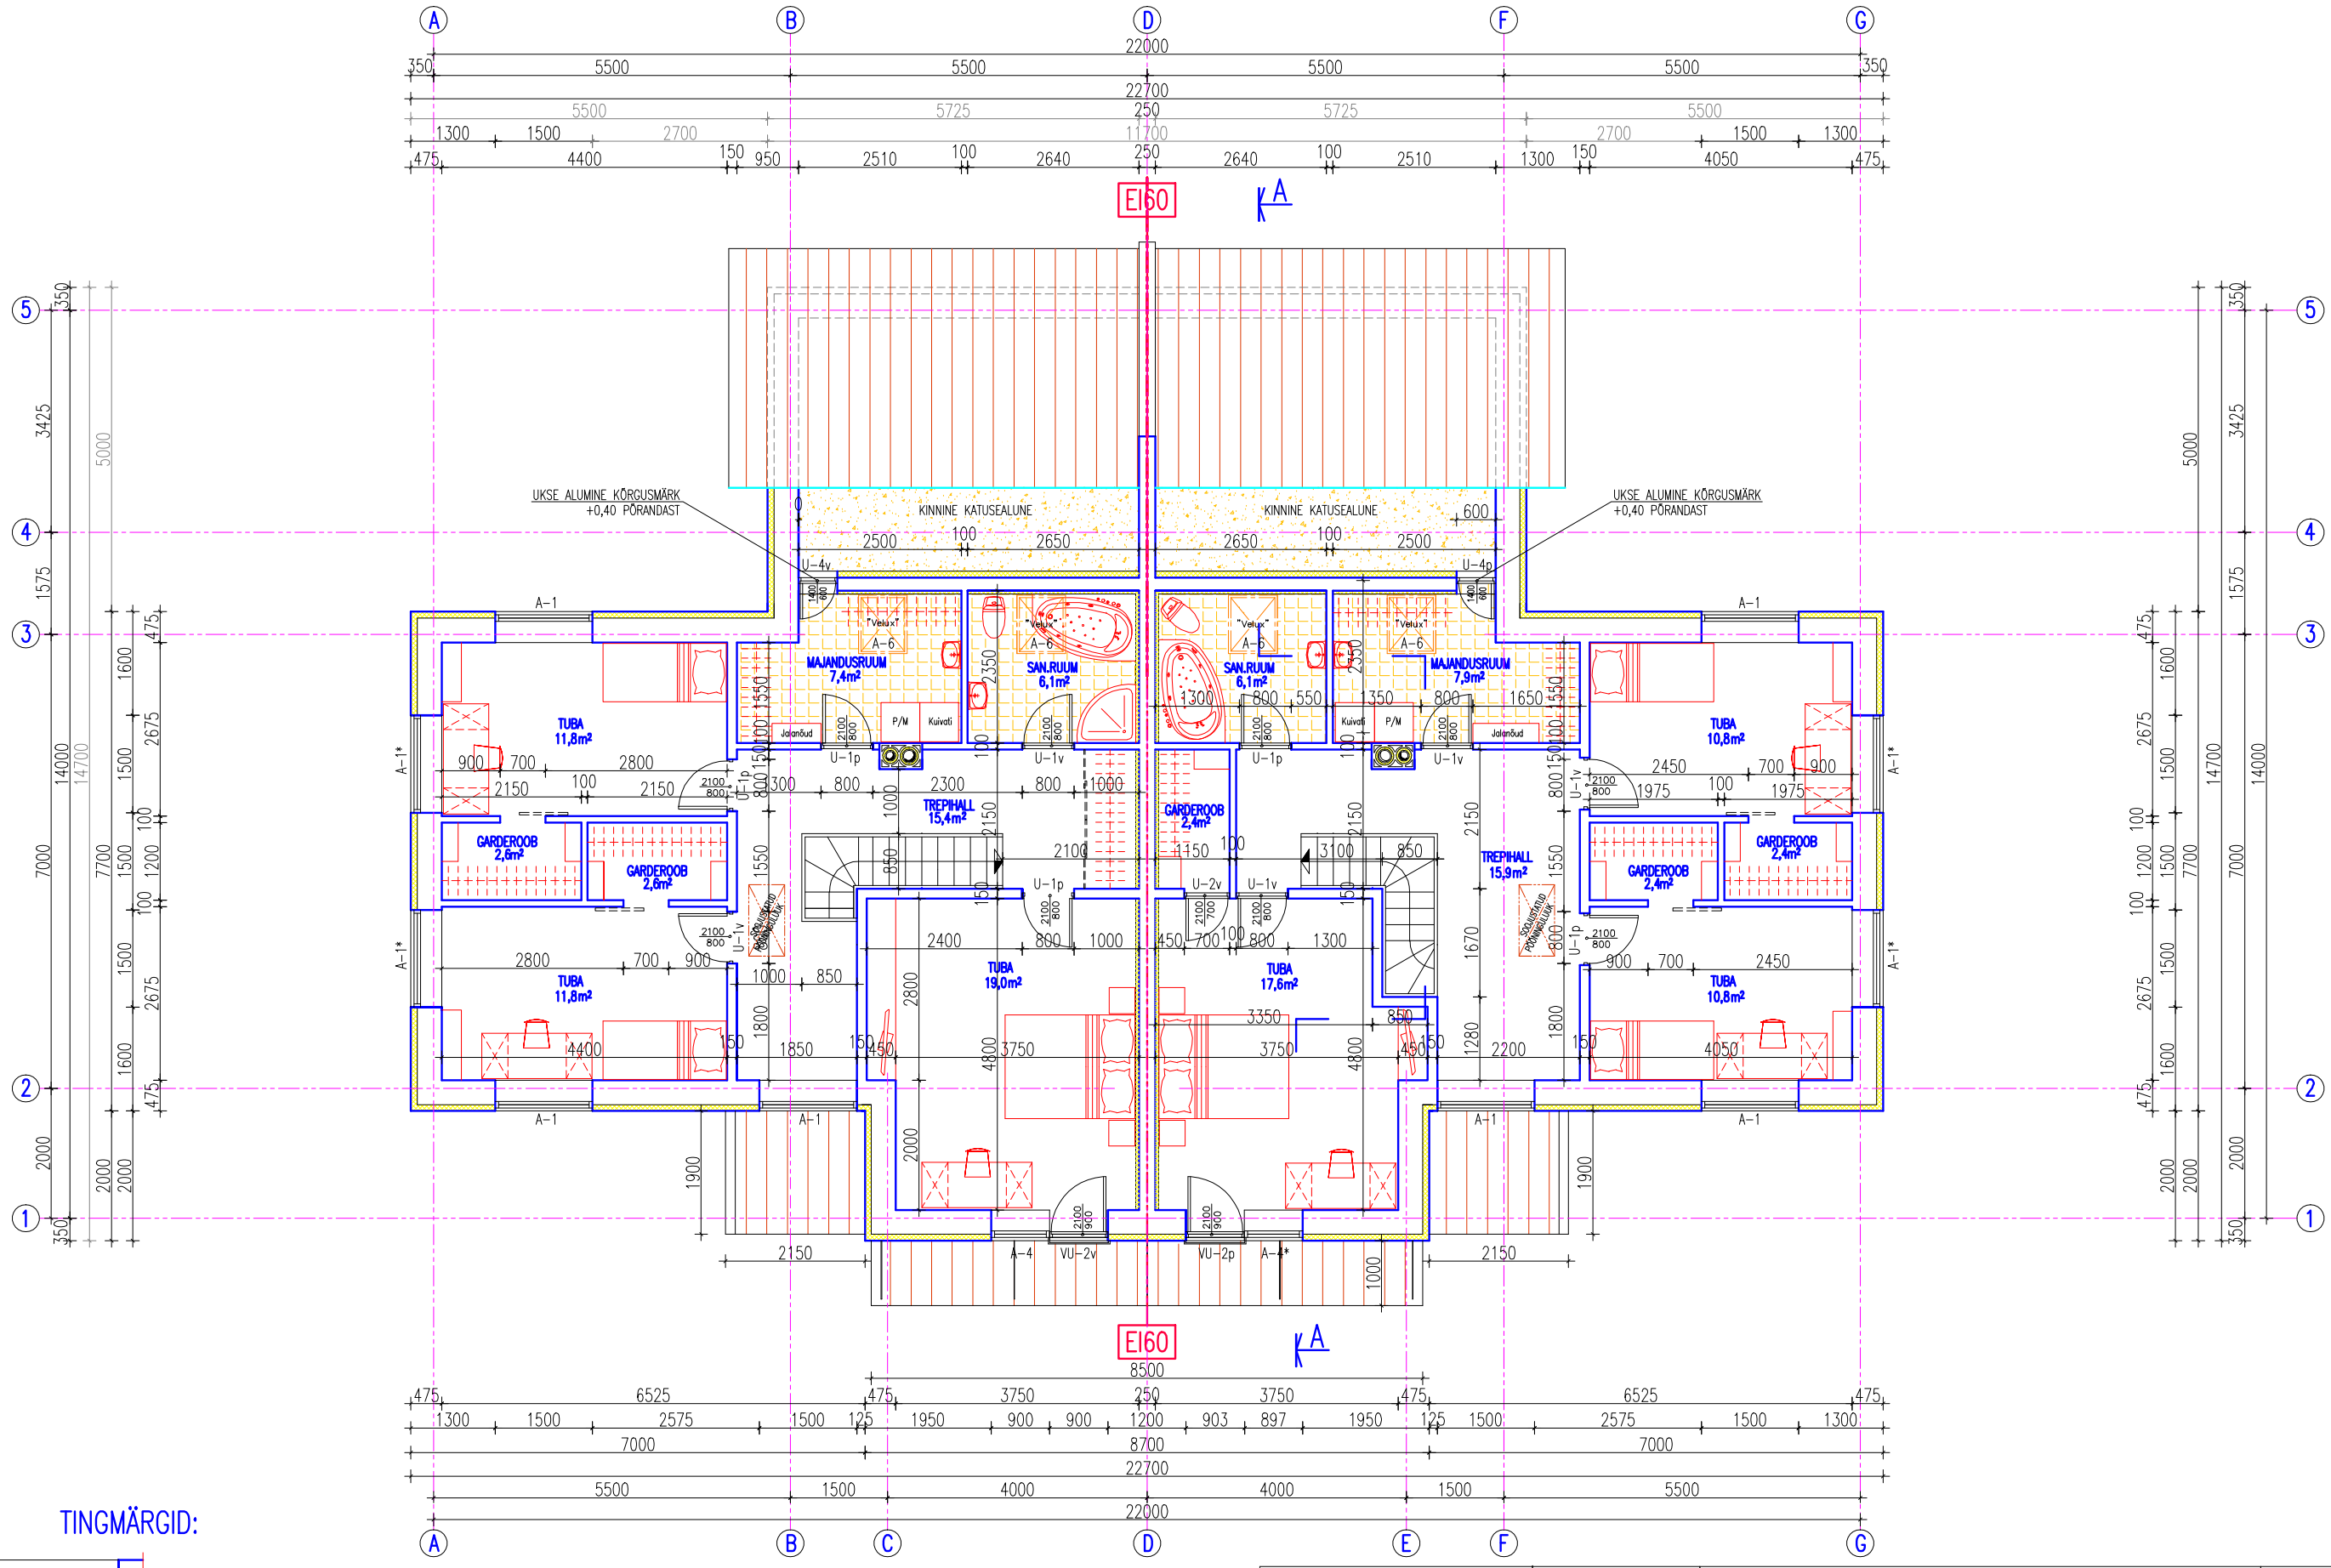

TINGMÄRGID:

- PROJEKTEERITUD KERGPLOKKIDEST VÄLISSEIN + SOOJUSTUS
- "AEROC" KERGPLOKKIDEST SISESEIN 100, 150 JA 200mm
- KERAAMILINE LIBISEMISEKINDEL PÕRANDAPLAAT
- PESUBETOONIST TREPIPLAAT
- LÜKANDUKS