

SILEVALITS TERASPLEKK	
ROOVLAUDIS 25x100;S=300	25mm
DISTANTSIIIST SARIKAL 25x50	25mm
ALUSKATE VÕI ALUSKILE	
SARIKAS 50x150	S=600
VIIMISTLUS	150mm

PUISTEVILL TALADE VAHEL	450mm
LAETALA 50x200	S=600
1 x EHTIUSPAPI VILLA ALLA	200mm
MÜTSIIIST 25x50;S=400	25mm
2x KIPSPLAAT	

PUISTEVILL TALADE VAHEL	450mm
OGAPLAATFERMI ALUMINE VÕÖ	
1 x EHTIUSPAPI VILLA ALLA	
MÜTSIIIST 25x50;S=400	25mm
2x KIPSPLAAT	


SILEVALITS TERASPLEKK	
ROOVLAUDIS 25x100;S=300	25mm
DISTANTSIIIST SARIKAL 25x50	25mm
ALUSKATE VÕI ALUSKILE	
OGAPLAATFERMI ÜLEMINE VÕÖ	30mm
OHUVAHE	
TUULETÖKKEPLAAT	13mm
SURUTUD MIN VILL SOOJUSTUS	220mm
FERMI PAKSENDUS 50x100	100mm
METALL MÜTSIIIST	25mm
KIPSPLAAT GNT 3	13mm
VIIMISTLUS	

KERAAMILINE PLAAT NIISKUSTÖKKELE	10mm
ARM. BETOONALUS: t=60mm	C16/20
(kütetorustik PE-Xe 20mm	ø=25mm)
SÄRUSVÕRK 5/5/150x150: A-III	
FOOLIUM SOOJUSPEEGELDAMISEKS	
AURUTÖKE	
R/BET. ÕONESPANEEL	220mm

VIIMISTLUS	
KIPSPLAAT	13mm
AURUTÖKKEKILE	
TERASKARKASS 42X35	S=400
SURUTUD MINERAALVILL	50mm
AEROC KERGPLOKK	200mm
PUITPRUSS 50X100	S=600
MINERAALVILL	100mm
TUULETÖKKEPLAAT	13mm

VIIMISTLUS	
AEROC KERGPLOKK	EcoTerm 375
PUITPRUSS 50X100	S=600
MINERAALVILL	100mm
TUULETÖKKEPLAAT	13mm
DISTANTSIIIST 50x25	S=600
HORISONTAALNE LAI VOODRILAUDIS	

"FIBO-5" KERGPLOKK	200mm
VAHTPOL.PLAAT EPS 80F,	t=100mm
"COLUMBIA" ÕONESPLOKK	90mm
PINNASES HÜDROISOLATSIOON	

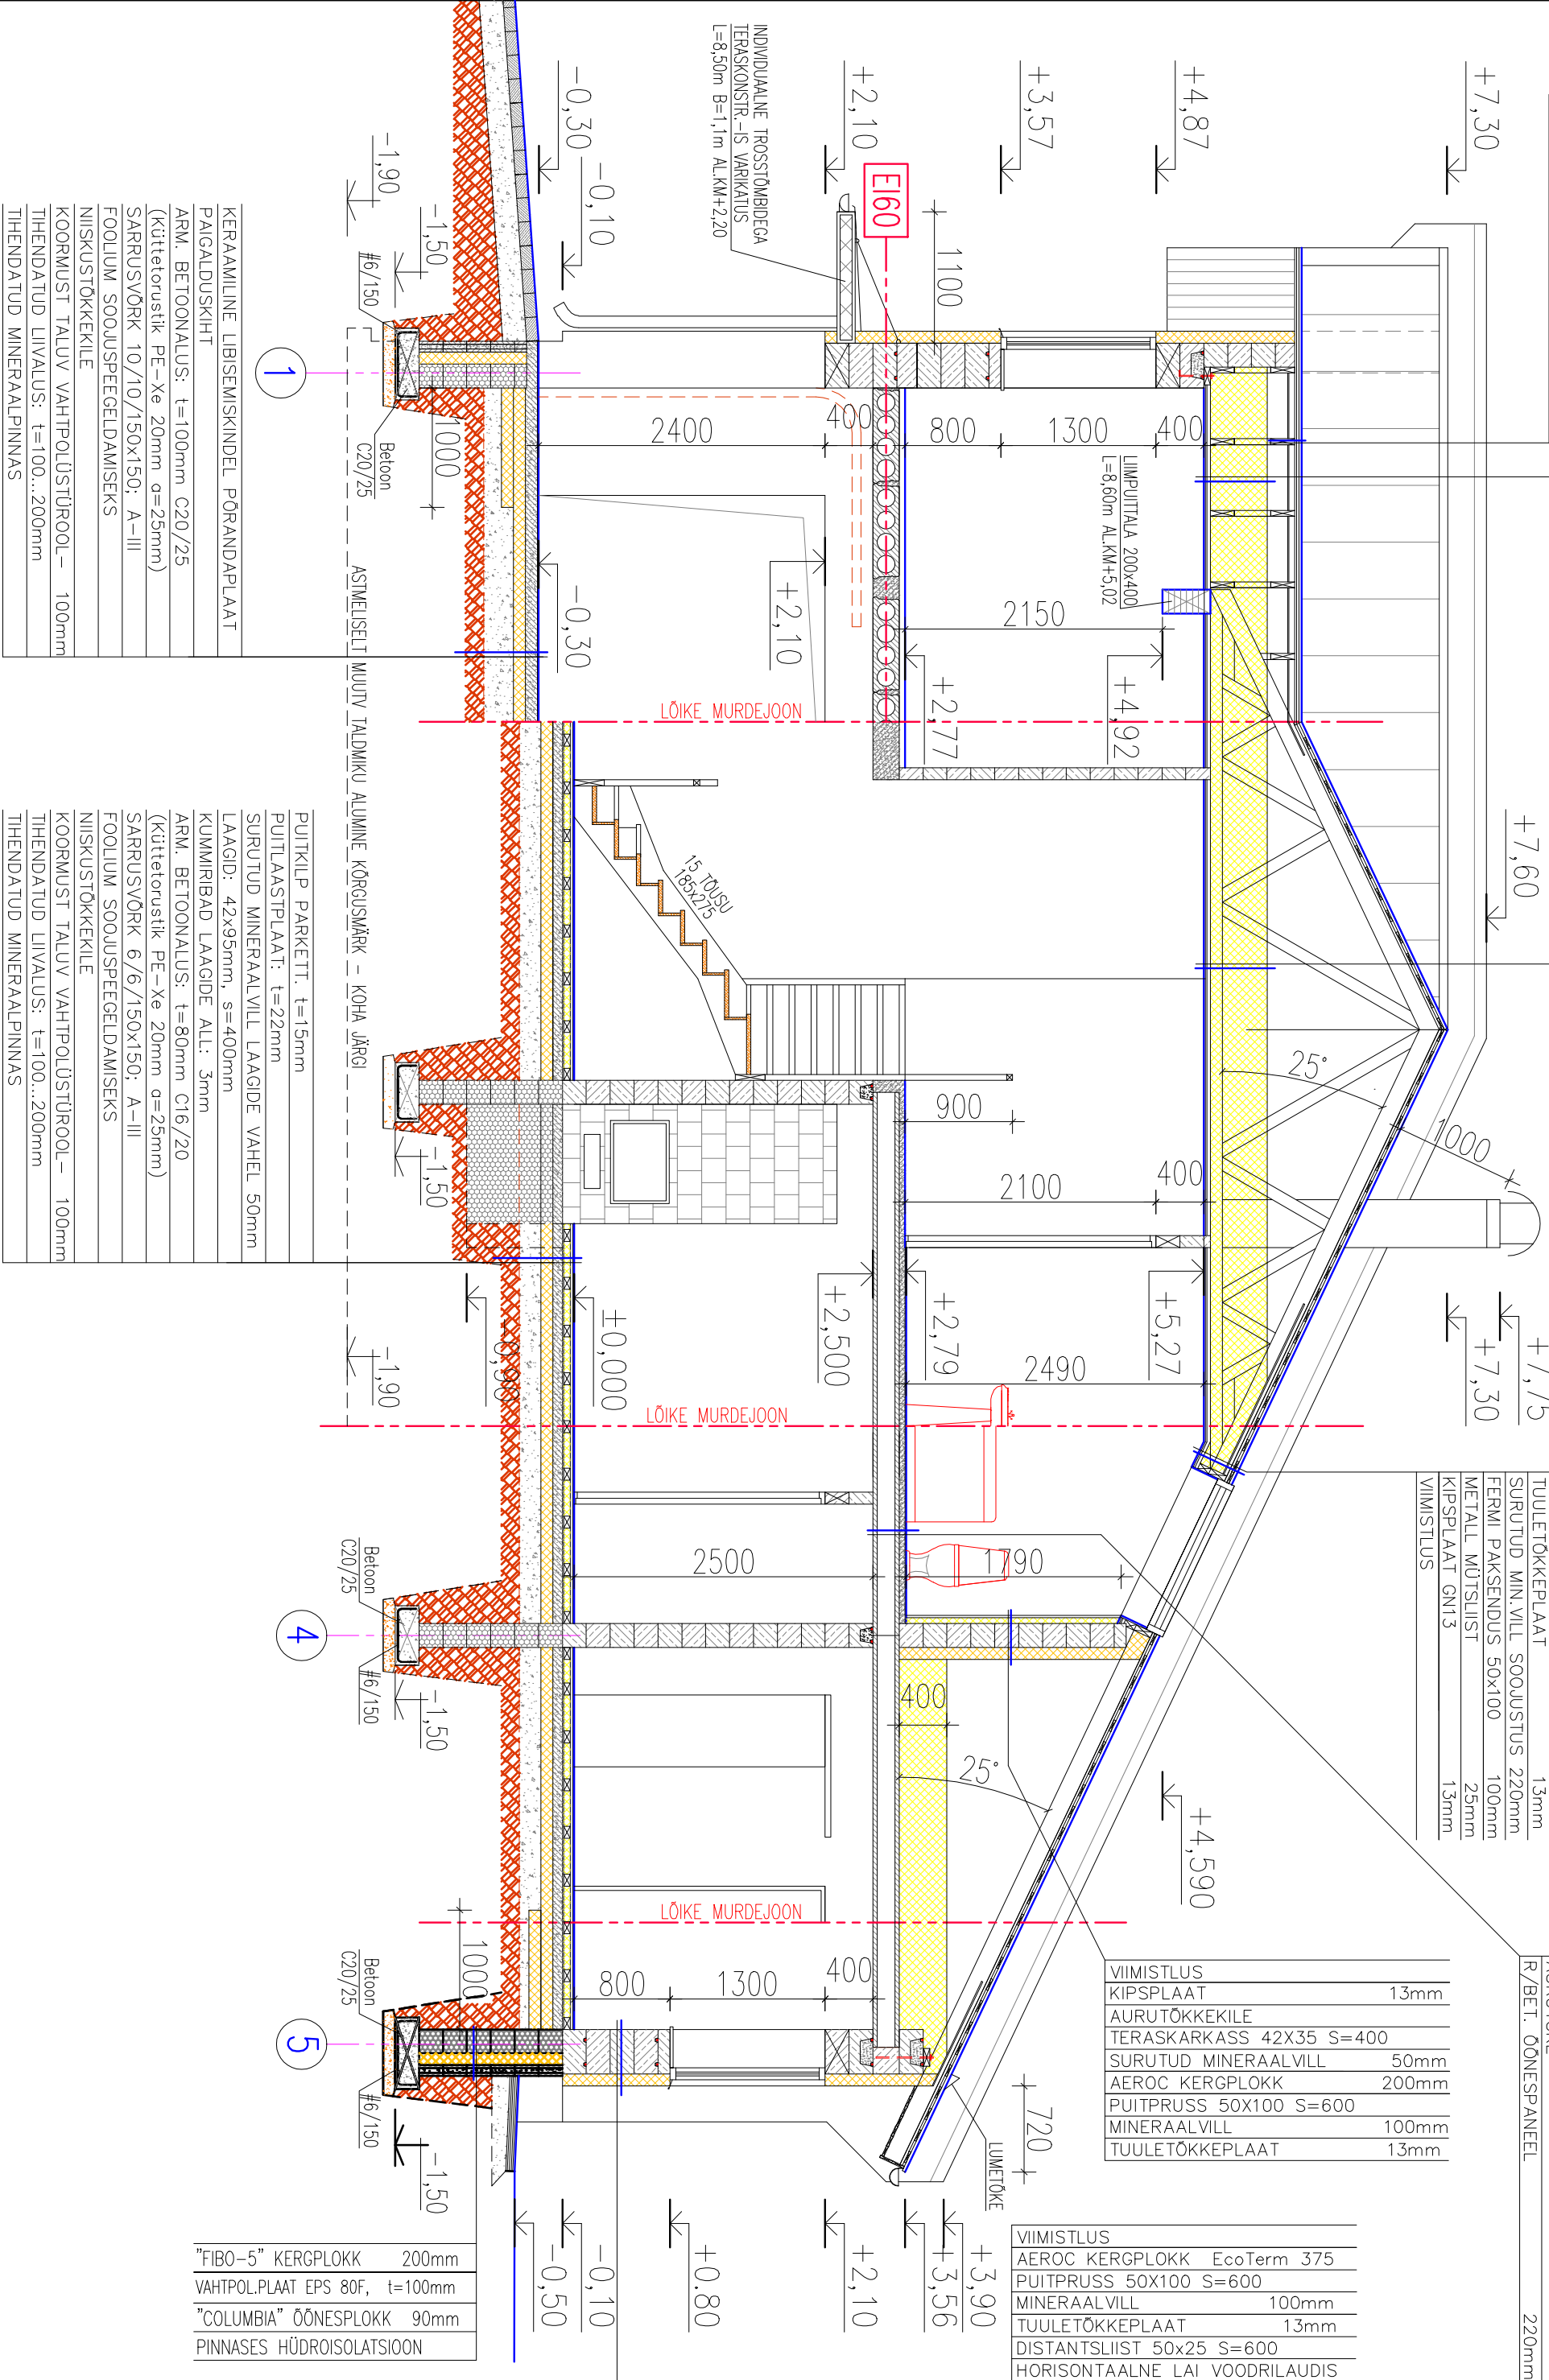

KERAAMILINE LIBISEMISKINDEL PÕRANDAPLAAT	
PAIGALDUSKIHT	
ARM. BETOONALUS: t=100mm	C20/25
(kütetorustik PE-Xe 20mm	ø=25mm)
SÄRUSVÕRK 10/10/150x150: A-III	
FOOLIUM SOOJUSPEEGELDAMISEKS	
NIISKUSTÖKKEKILE	
KOORMUST TALUV VAHTPOLÜSTÜROOL –	100mm
TIHENDATUD LIIVALUS: t=100...200mm	
TIHENDATUD MINERAALPINNAS	

PUITKILP PARKETT. t=15mm	
PUITLAASTPLAAT: t=22mm	
SURUTUD MINERAALVILL LAAGIDE VAHEL	50mm
LAAGID: 42x95mm, s=400mm	
KUMMIRIBAD LAAGIDE ALL: 3mm	
ARM. BETOONALUS: t=80mm	C16/20
(kütetorustik PE-Xe 20mm	ø=25mm)
SÄRUSVÕRK 6/6/150x150: A-III	
FOOLIUM SOOJUSPEEGELDAMISEKS	
NIISKUSTÖKKEKILE	
KOORMUST TALUV VAHTPOLÜSTÜROOL –	100mm
TIHENDATUD LIIVALUS: t=100...200mm	
TIHENDATUD MINERAALPINNAS	