


EESTIVAAD

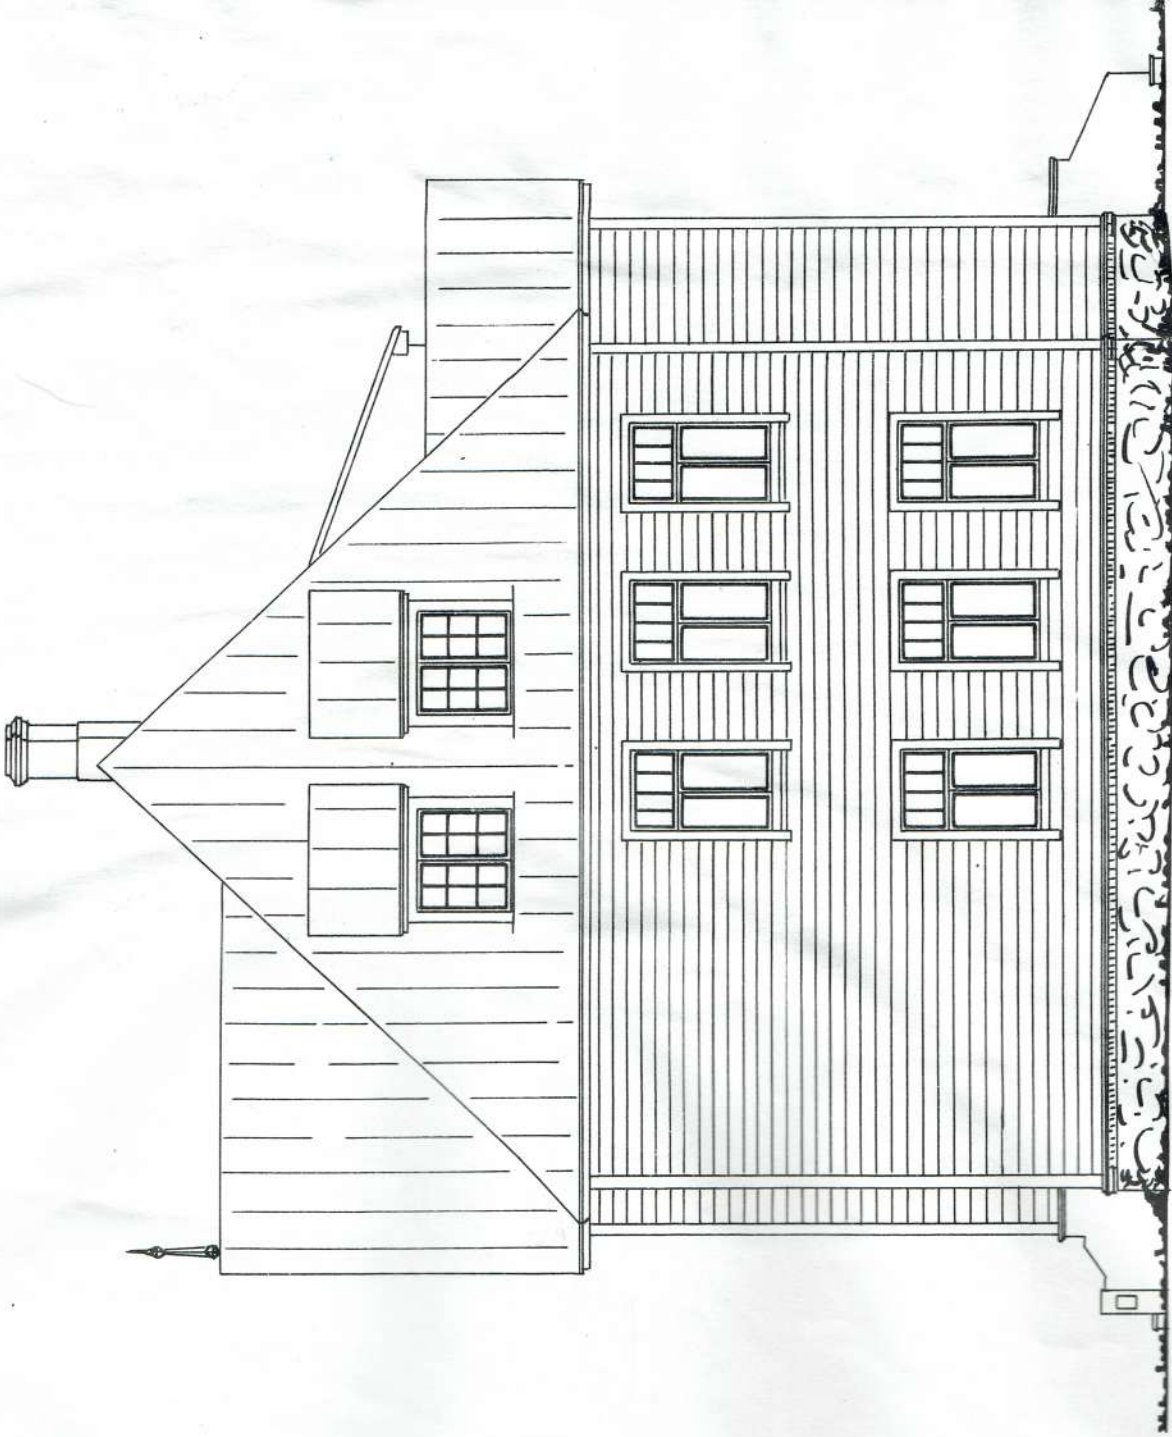

OTSIVAAD



HOONETE EKPLIKATII00N

NR.	HOONE	Põhi- PIND	MAHT m ³	MARKUS
1.	ELUMAJA	185.0	2029	
2.	KUUR	28.4	88	
3.	LAUT	8.2	18	
4.	KUUR	4.9	9	
KOKKU:		226.5		