

Pool A

Esimene korrus

Pool B

15 m

Korter 1

Korter 2

R
Õ
D
U

R
Õ
D
U

10 m

TREPP


VAHEKORIDOR

Pool A

Sissepääs (vaade

aia poolt)


Pool B

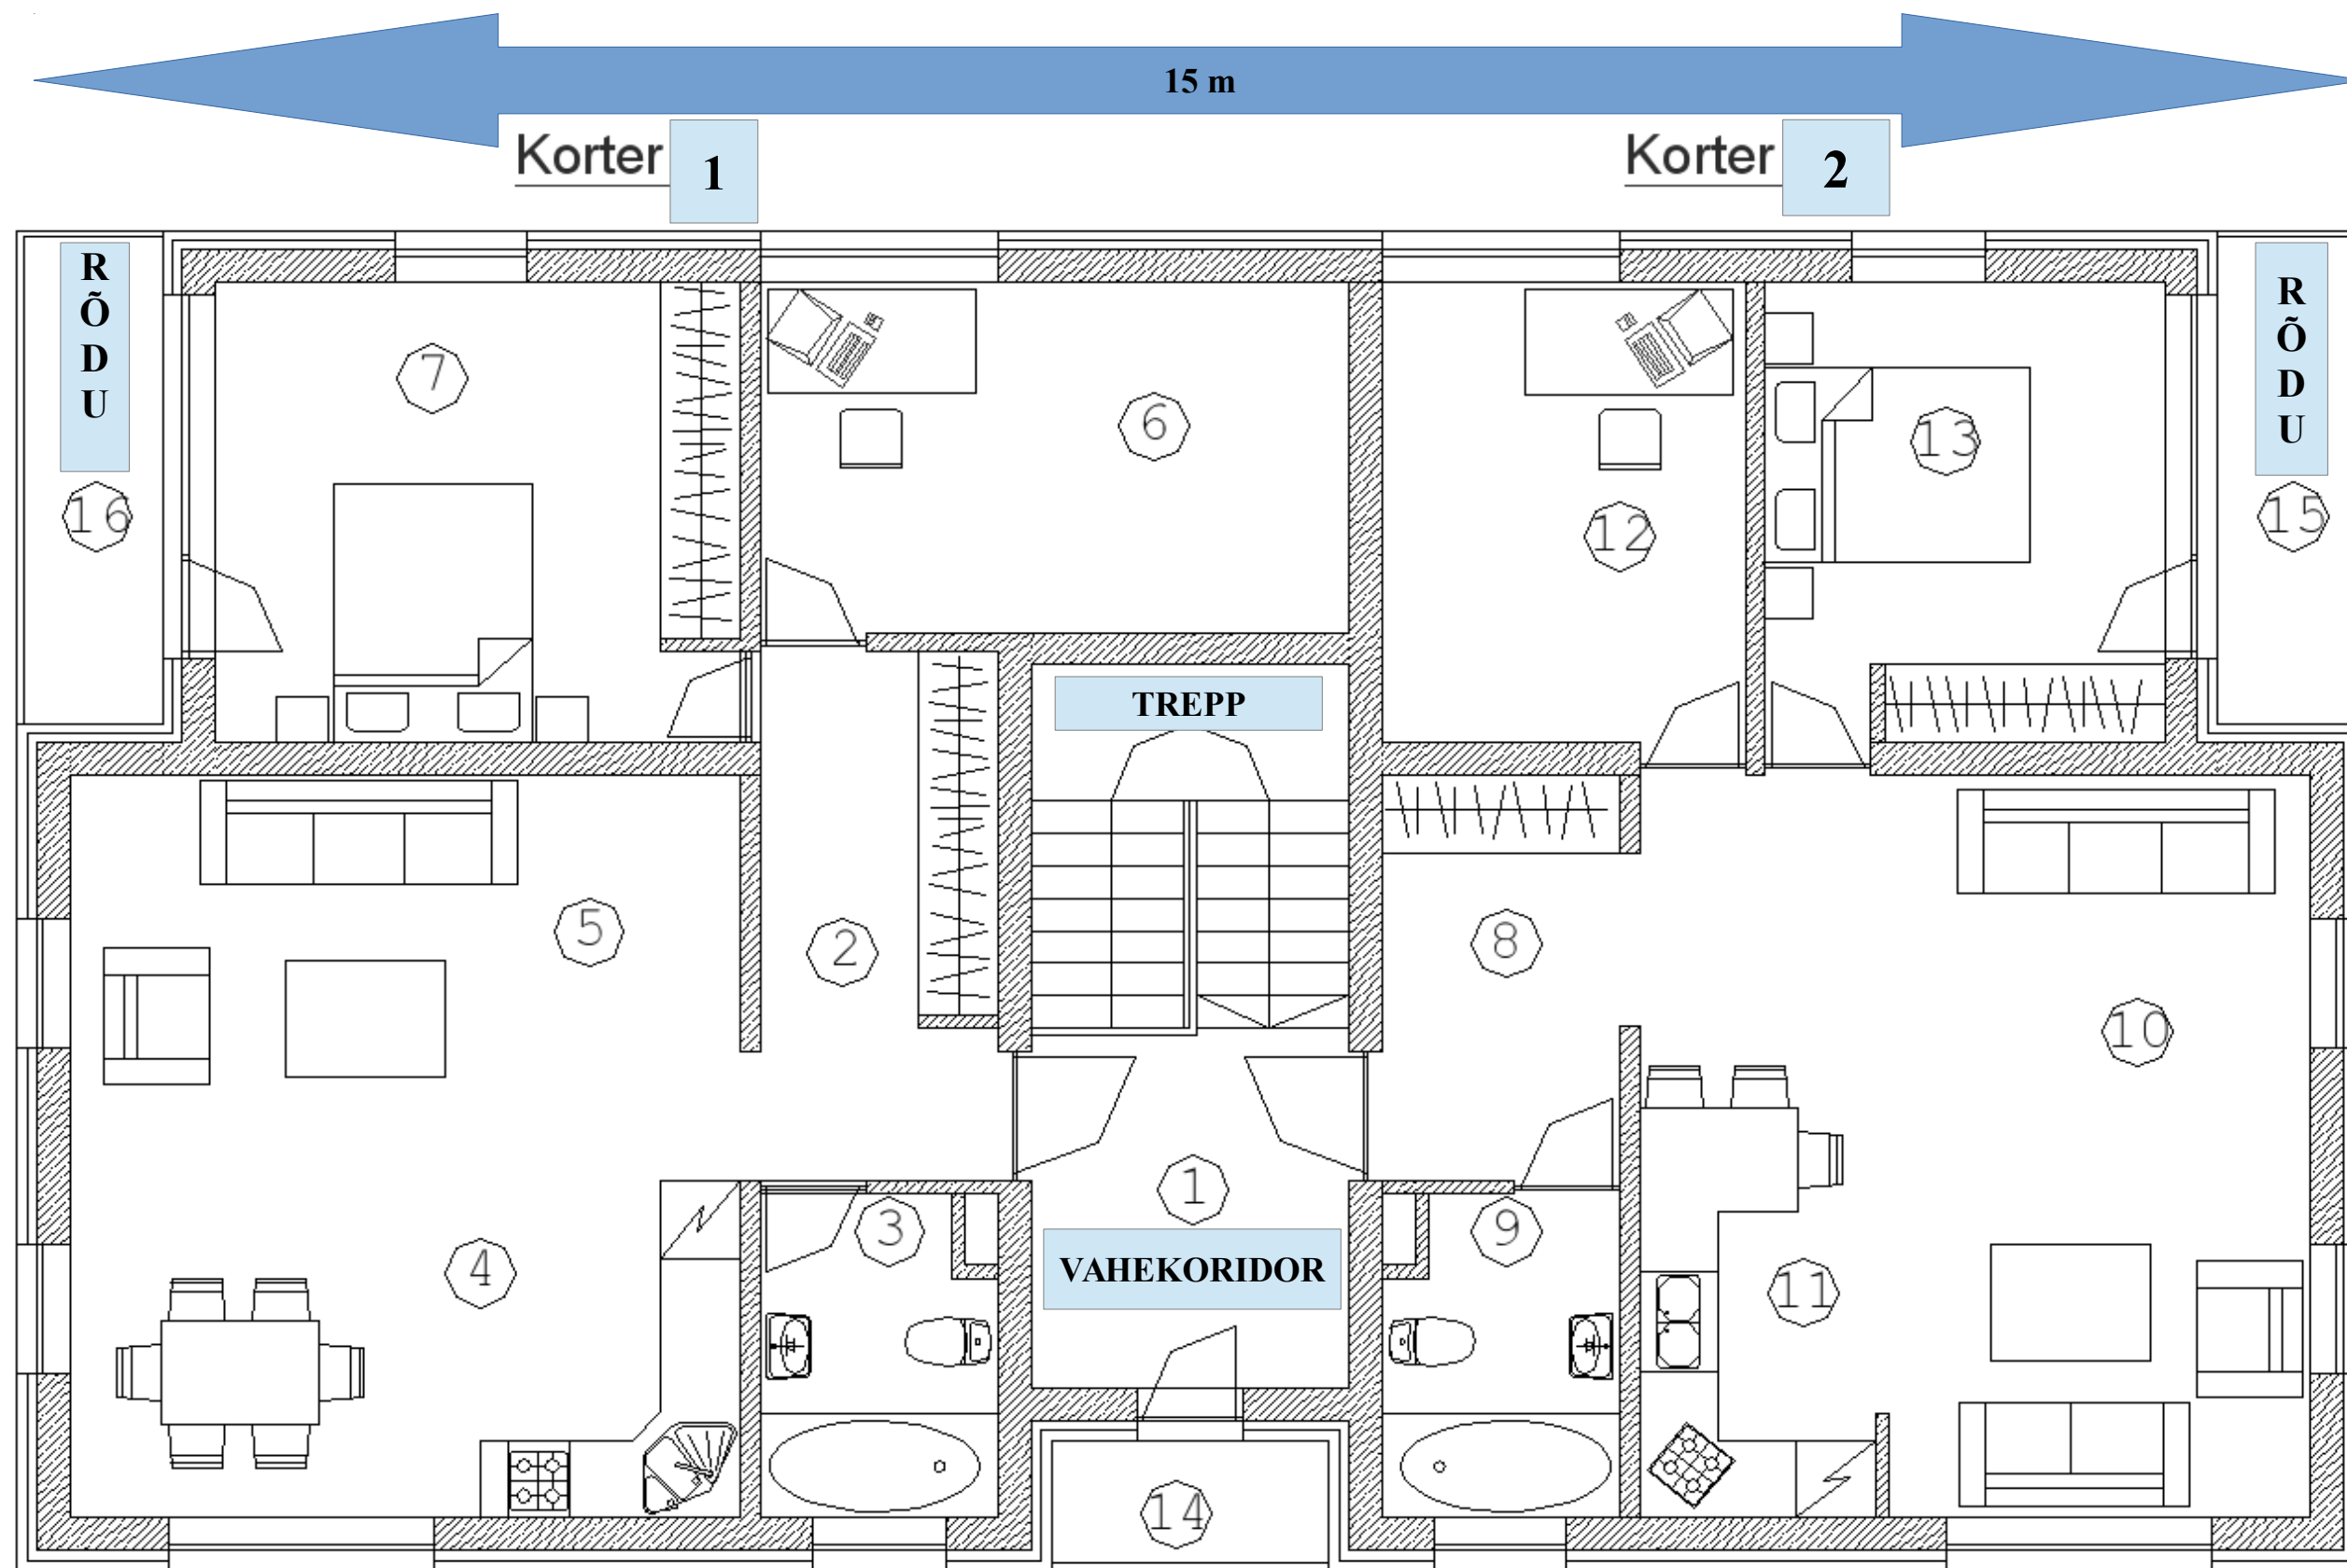

Pool A

Teine korrus

Pool B

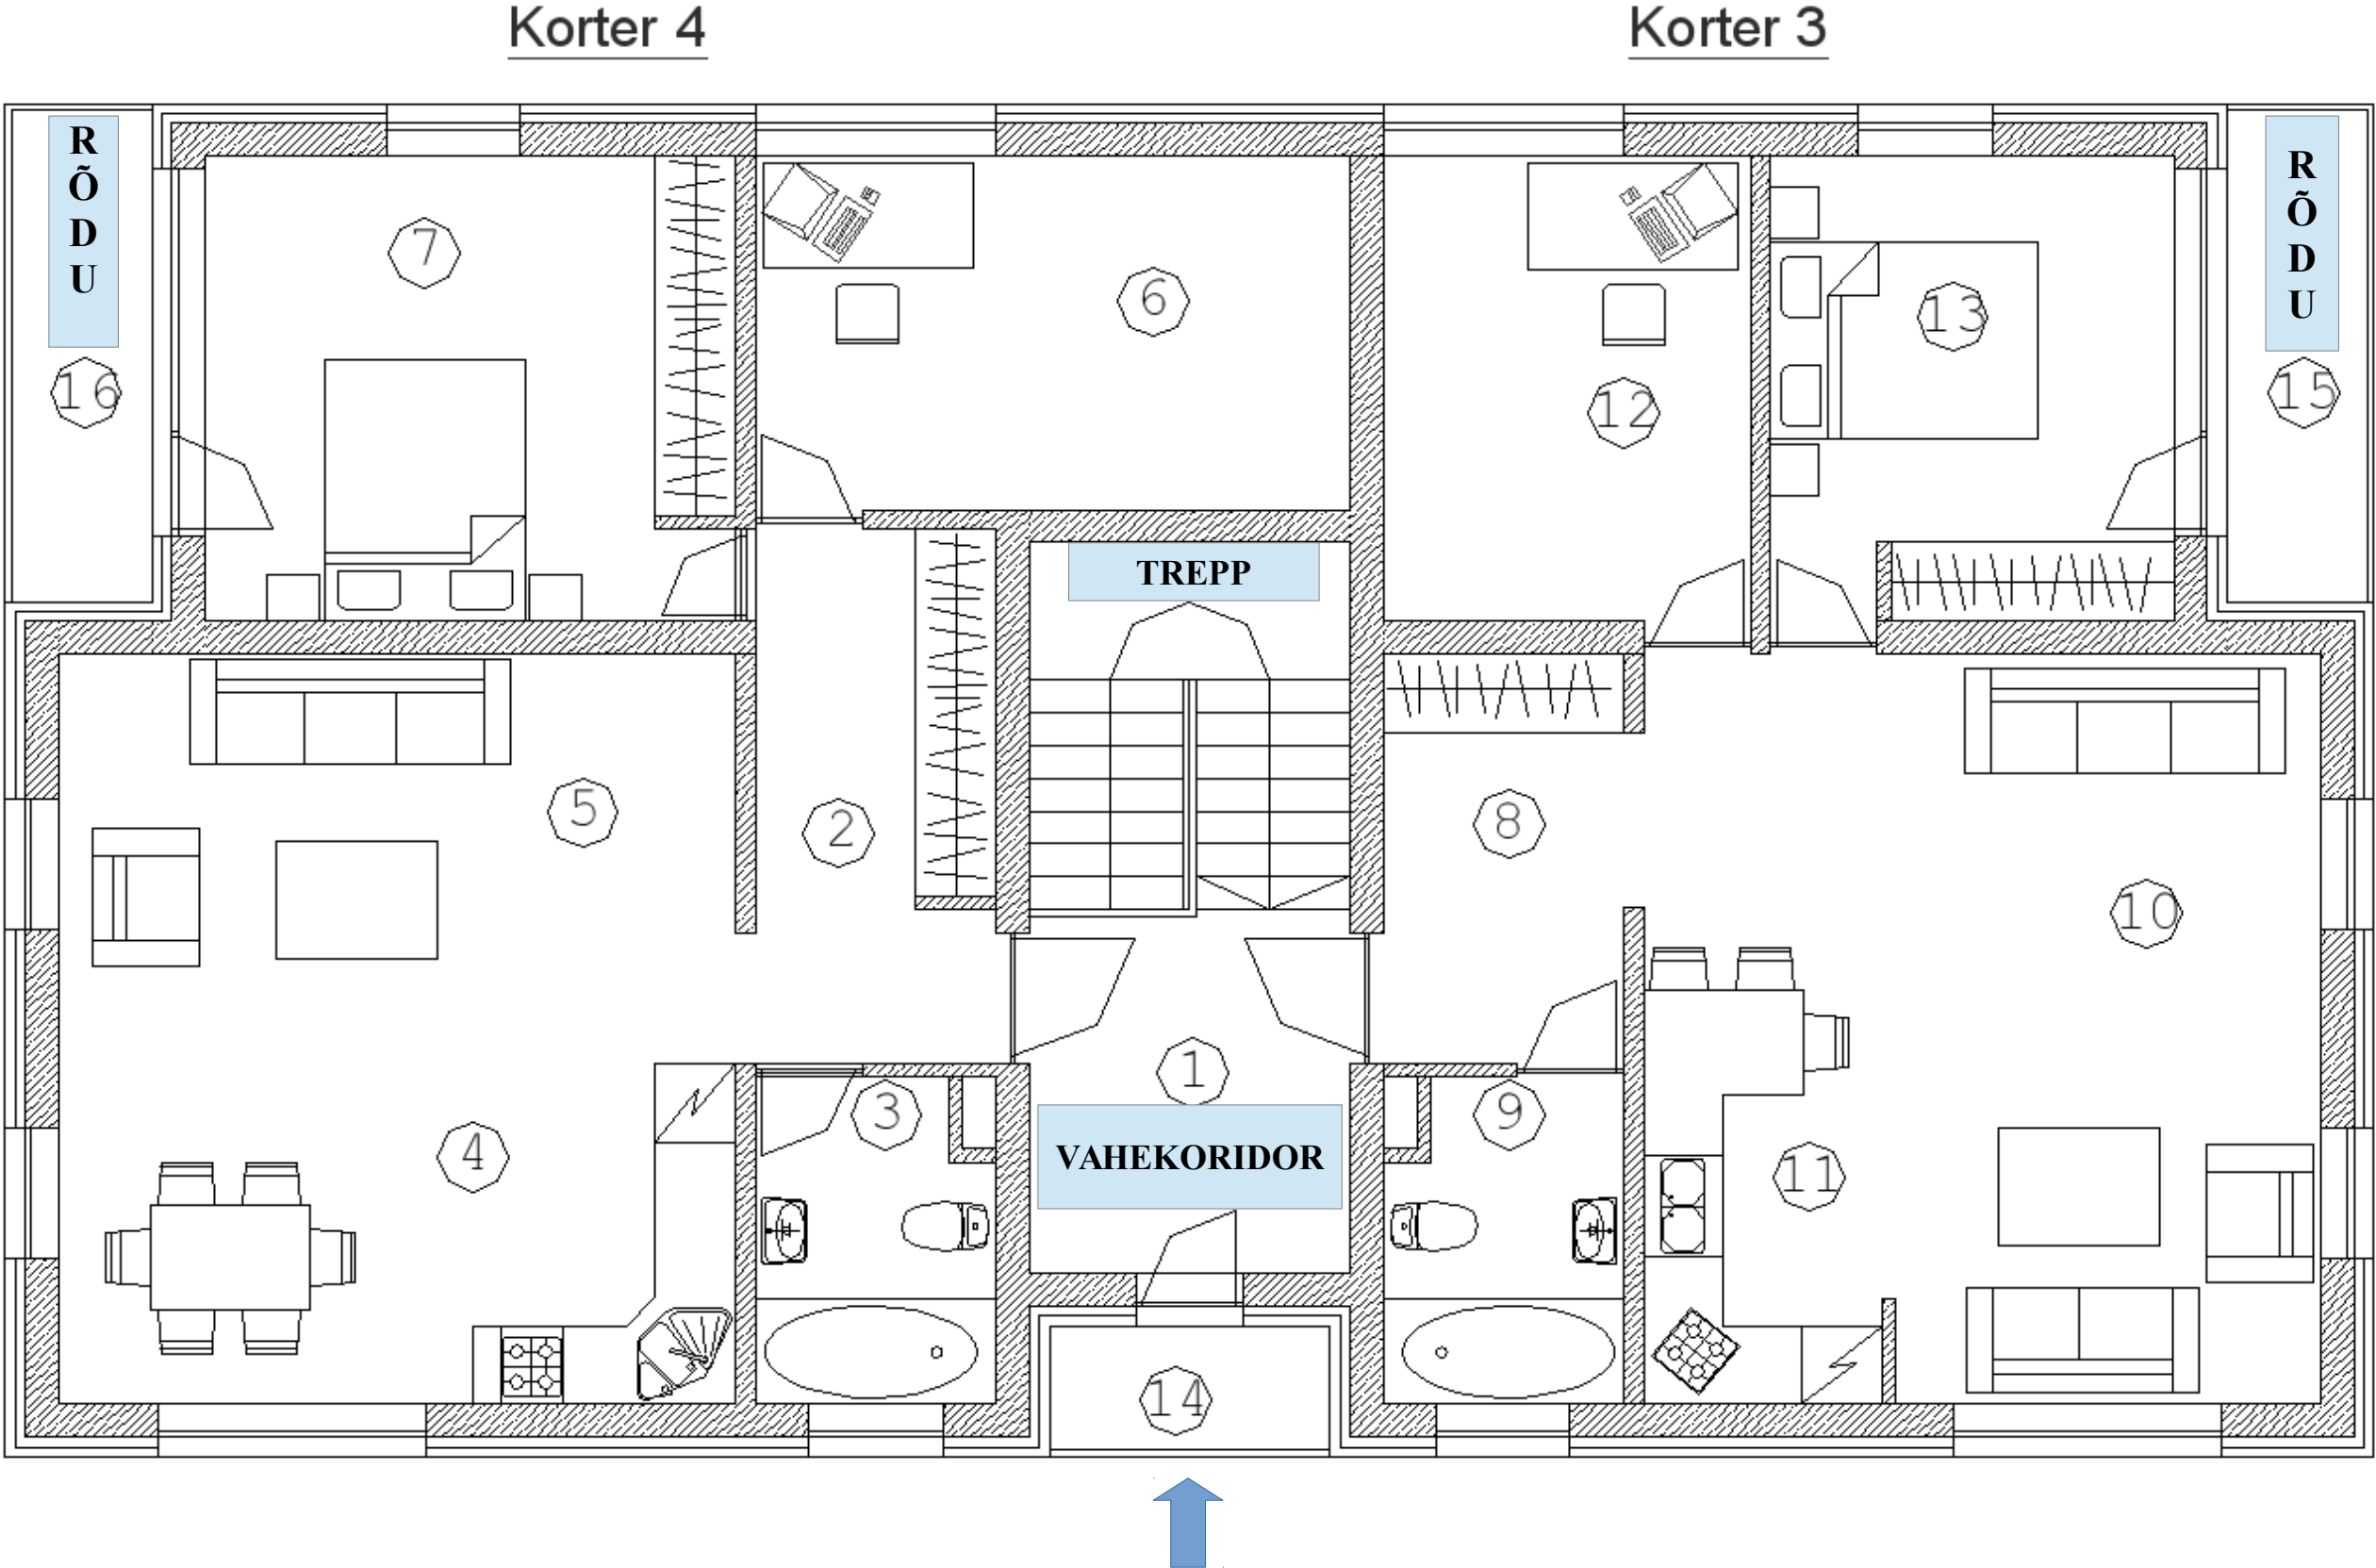

Pool A

Aken(vaade

aia poolt)

Pool B

TARTU LINNAS, .


ASUVA MAJAVALDUSE

PLAAN

1:100

MAJAVALDUSE KOOSSEIS: 1 KAHEKORRUJELINE KATUSEKORRUJEGA PUITELAMU,
2 KUUR, 3 ^{KUUR} ~~LAUT~~, 4 KUUR, 5 KÄEV.

MAJAVALDUSE VALDATA: TARTU LINNA ELAMUTE VALITSUS
MAJAVALITSUS NR.7
MAJAVALDUSE VALDATA ALLKIRI JA KUNIPÄEV:

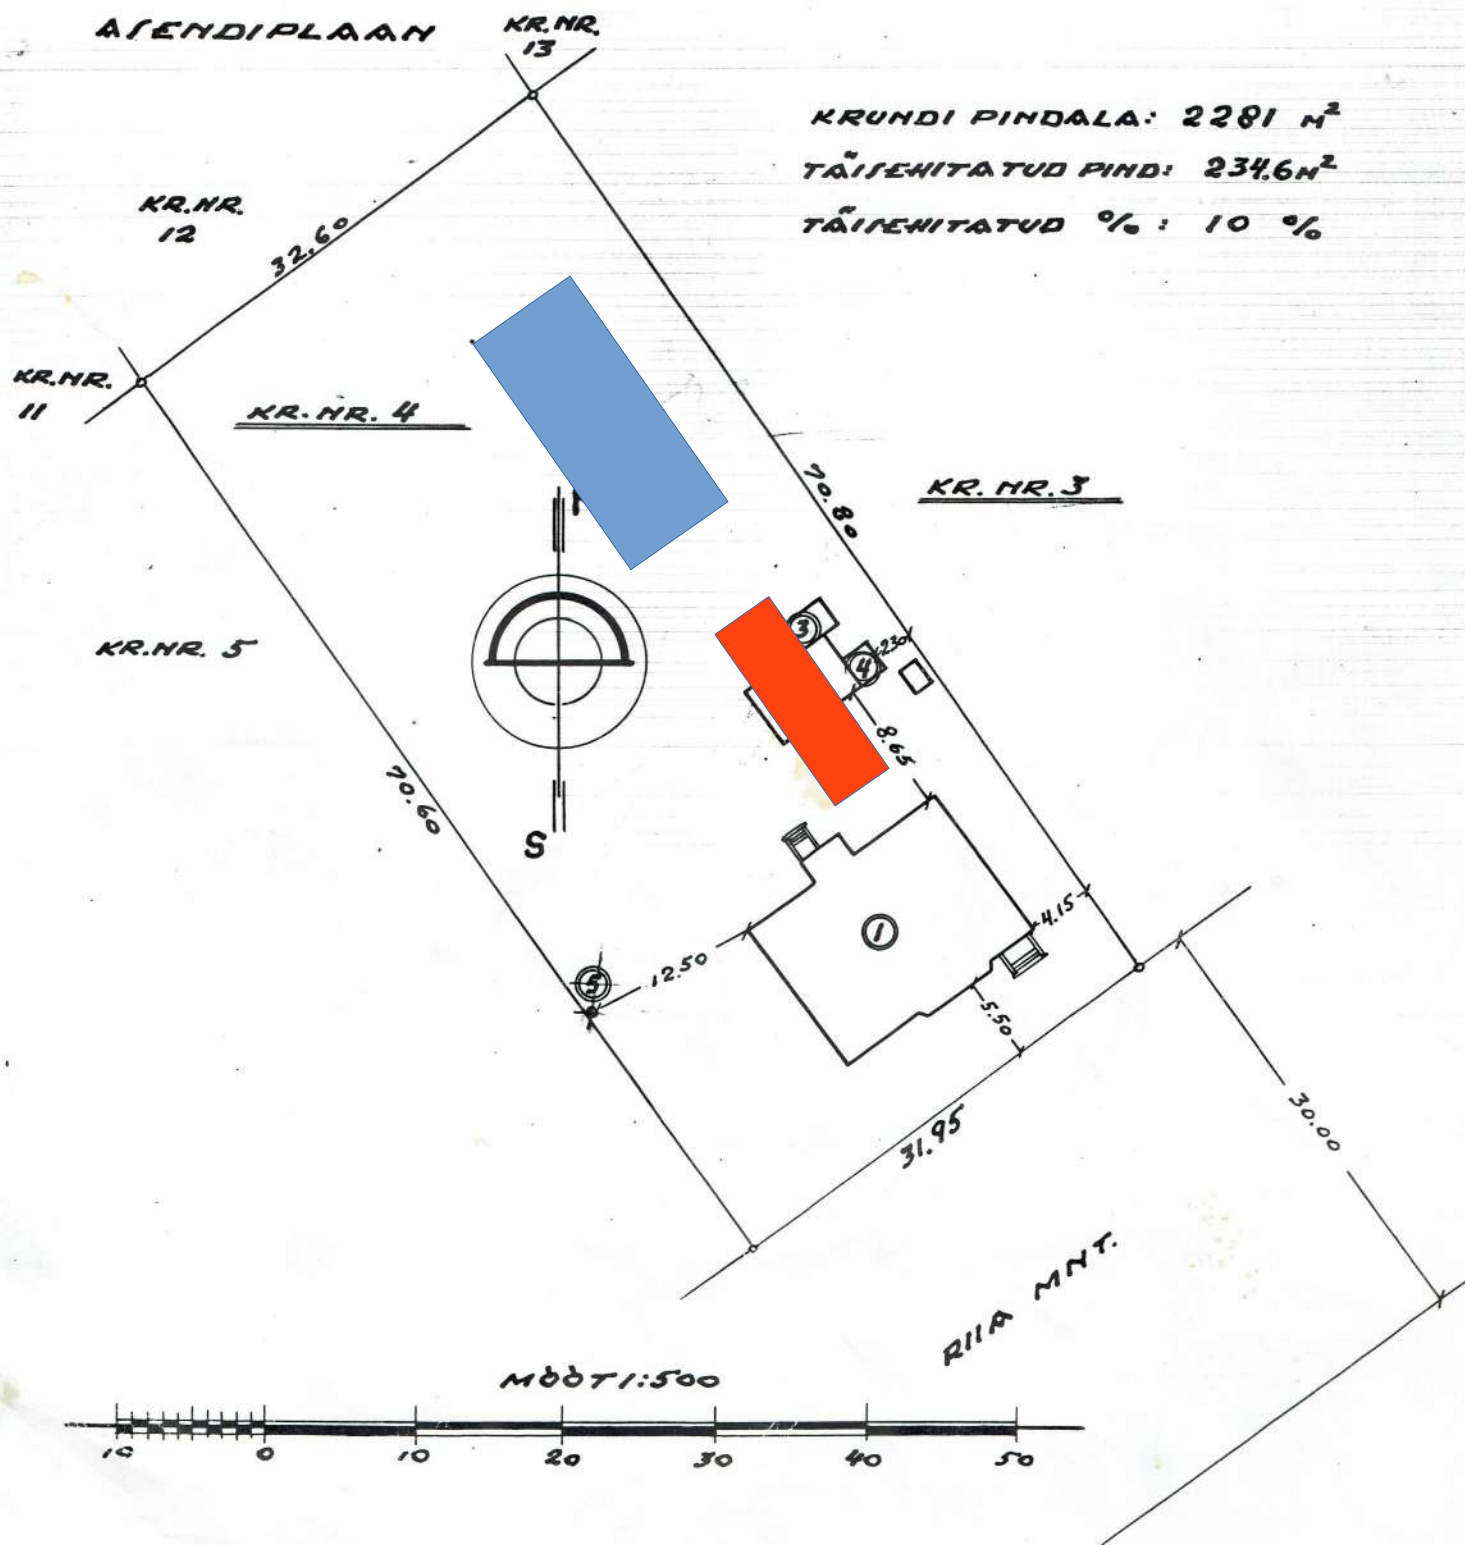

4 KORTERIGA MAJA

PARKLA